




MẶT CẮT 2-2
ĐẦU CHỜ NƯỚC CẤP
CHẬU RỬA BẾP

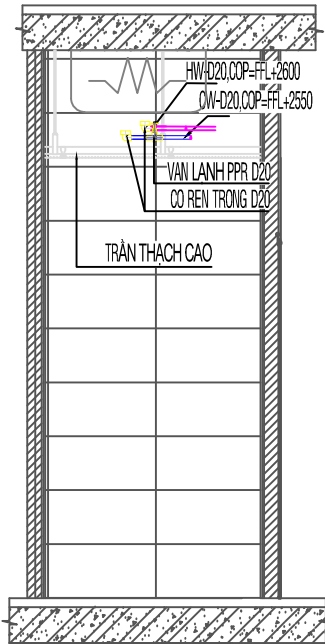


MẶT CẮT 2-2
ĐẦU CHỜ CHO MÁY NÓNG LẠNH

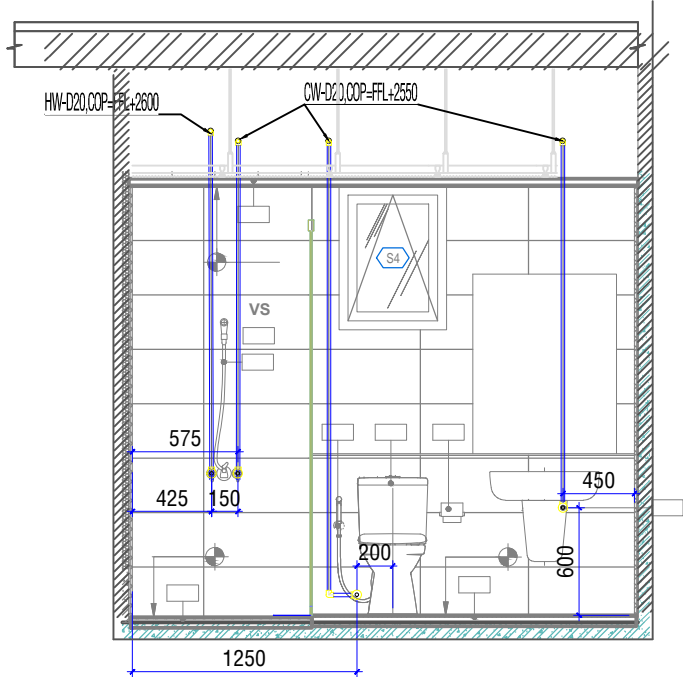


MẶT CẮT 2-2
ĐẦU CHỜ NƯỚC CẤP CHO TBVS

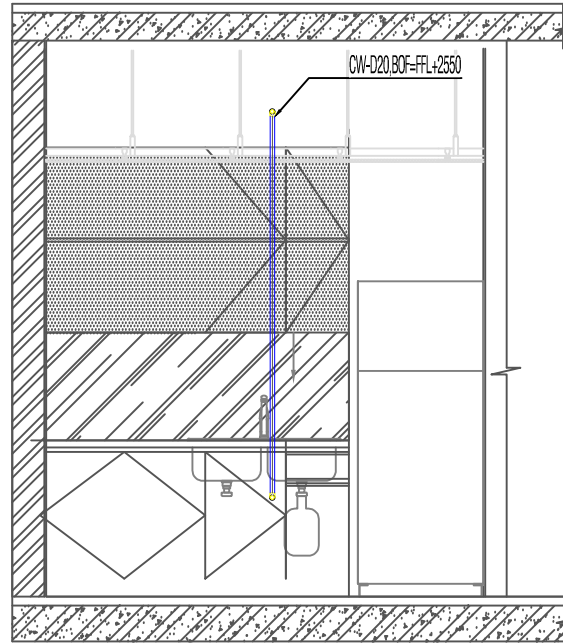

MẶT CẮT 1-1
ĐẦU CHỜ NƯỚC CẤP CHO CHẬU RỬA BẾP

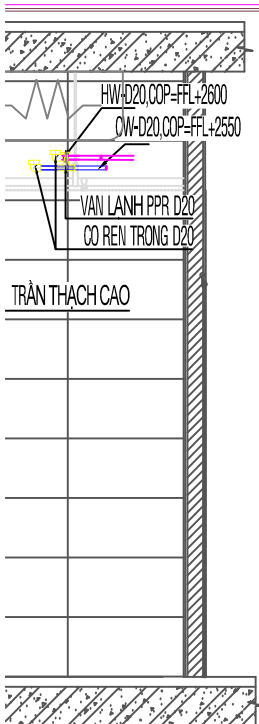

MẶT CẮT 2-2
ĐẦU CHỜ NƯỚC CẤP CHO MÁY NÓNG LẠNH

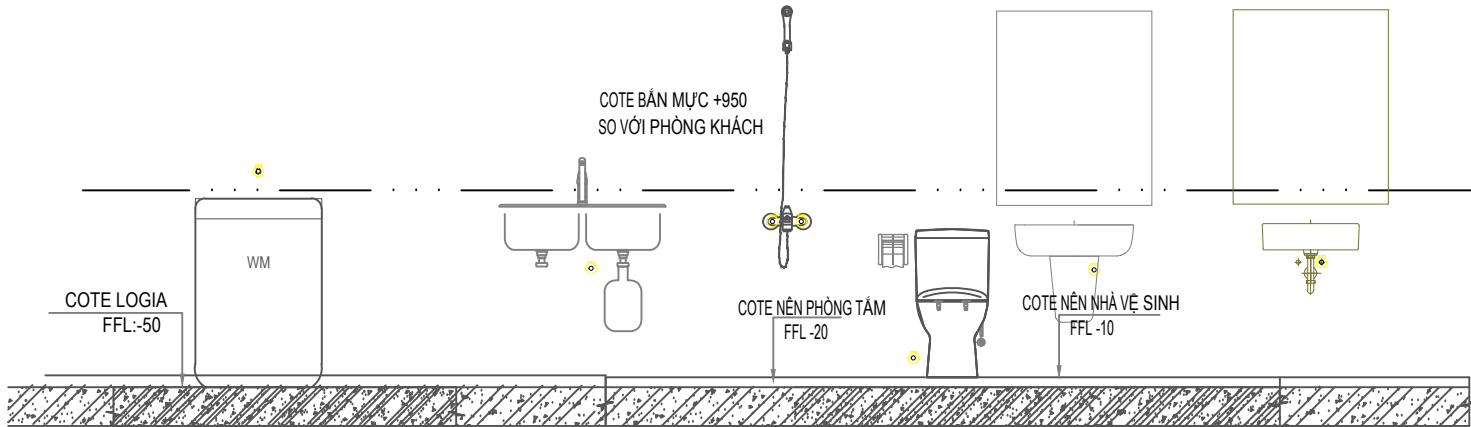

CHI TIẾT LẮP ĐẶT ĐẦU CHỜ
THIẾT BỊ VỆ SINH

GHI CHÚ

- CW: ỚNG NƯỚC LẠNH
- HW: ỚNG NƯỚC NÓNG
- BOP: CAO ĐỘ ĐÁY ỚNG
- FFL: CAO ĐỘ SÀN HOÀN THIỆN
- ĐẦU CHỜ CẤP NƯỚC BÌNH NÓNG LẠNH: +2550MM
- CAO ĐỘ ĐẦU CHỜ CẤP NƯỚC SEN BOP:FFL+800MM
- CAO ĐỘ ĐẦU CHỜ CẤP NƯỚC LAVABO BOP:FFL+ 550MM
- CAO ĐỘ ĐẦU CHỜ CẤP NƯỚC BẾP BOP: FFL+ 550MM
- CAO ĐỘ ĐẦU CHỜ CẤP NƯỚC MÁY GIẶT BOP: FFL+1100MM
- CAO ĐỘ ĐẦU CHỜ CẤP NƯỚC VỒI RỬA BOP: FFL+ 600MM
- CAO ĐỘ ĐẦU CHỜ CẤP NƯỚC CHO BỒN CẦU:
 - +CẤP CHO KẾT NƯỚC BOP: FFL +100mm
 - + ĐƯỜNG CẤP CÁCH TIM BỒN CẦU: 200MM

KY HIỆU/ SYMBOL	SỬA ĐỔI/REVISIONS	NGÀY/ DATE
LOẠI HỒ SƠ	BẢN VẼ THI CÔNG BIỆN PHÁP THI CÔNG BẢN VẼ HOÀN CÔNG KHÁC	<input type="checkbox"/> <input type="checkbox"/> <input type="checkbox"/> <input type="checkbox"/>
CHỦ ĐẦU TƯ / CLIENT :		
CÔNG TY TNHH ĐẦU TƯ KINH DOANH BẤT ĐỘNG SẢN SAPHIRE		
Phòng 1&2 Lầu 11 Saigon Centre, 67 Lê Lợi, P.Bến Nghé, Quận 1, TP. HCM Tel : (08) 38.208.892 - Fax : (08) 38.208.892		
TƯ VẤN THIẾT KẾ / CONSULTANT :		
CÔNG TY CỔ PHẦN TƯ VẤN KIẾN TRÚC & XÂY DỰNG TP.HCM (ACCCO) HCMC ARCHITECTURE & CONSTRUCTION CONSULTANTS JSC. Số 98 Trần Quang Khải, P. Tân Định, Q.1- TP.HCM Tel : (08) 38.484.140 - Fax : (08) 38.484.148 Website : www. accco.com.vn Email : accco@hcm.vnn.vn		
TƯ VẤN GIÁM SÁT /SUPERVISION CONSULTANTS :		
CÔNG TY CỔ PHẦN KIỂM ĐỊNH XÂY DỰNG SÀI GÒN 2 SCQC2 Số 25 Phạm Ngọc Thạch, Phường 6, Quận 3, TP. HCM		
TỔNG THẦU THI CÔNG /MAIN CONTRACTOR :		
CÔNG TY CỔ PHẦN XÂY DỰNG AN PHONG ANP 55-57 Vũ Tông Phan, Khu C, Khu đô thị mới An Phú An Khánh Phường An Phú, Quận 2, TP. HCM Tel : (028) 62818866 Fax : (028) 62818867 Email: pda@AnPhong.vn Website: www.AnPhong.vn		
BUI VĂN HOÀNG		
NHÀ THẦU CƠ ĐIỆN / M&E CONTRACTOR :		
CÔNG TY CỔ PHẦN XÂY DỰNG AN PHONG ANP 55-57 Vũ Tông Phan, Khu C, Khu đô thị mới An Phú An Khánh Phường An Phú, Quận 2, TP. HCM Tel : (028) 62818866 Fax : (028) 62818867 Email: pda@AnPhong.vn Website: www.AnPhong.vn		
ĐẠY T	NGUYỄN VĂN TIẾN	
KIỂM TRA	LƯU VĂN TUẤN	
NGƯỜI TRIỂN KHAI	ĐỖ VĂN TRỌNG	
DỰ ÁN / PROJECT :		
KHU NHÀ Ở CAO TẦNG CÔNG TY SAPHIRE		
Phường Phú Hữu, Quận 9, TP. HCM		
HẠNG MỤC ITEM	THI CÔNG CƠ - ĐIỆN	
TÊN BẢN VẼ / DRAWING NAME :		
DIỆN TƯỜNG CẤP NƯỚC CĂN HỘ A1.**.01		
MÃ SỐ BẢN VẼ: DRAWING NUMBERS		F-BA-P-A1.01-02