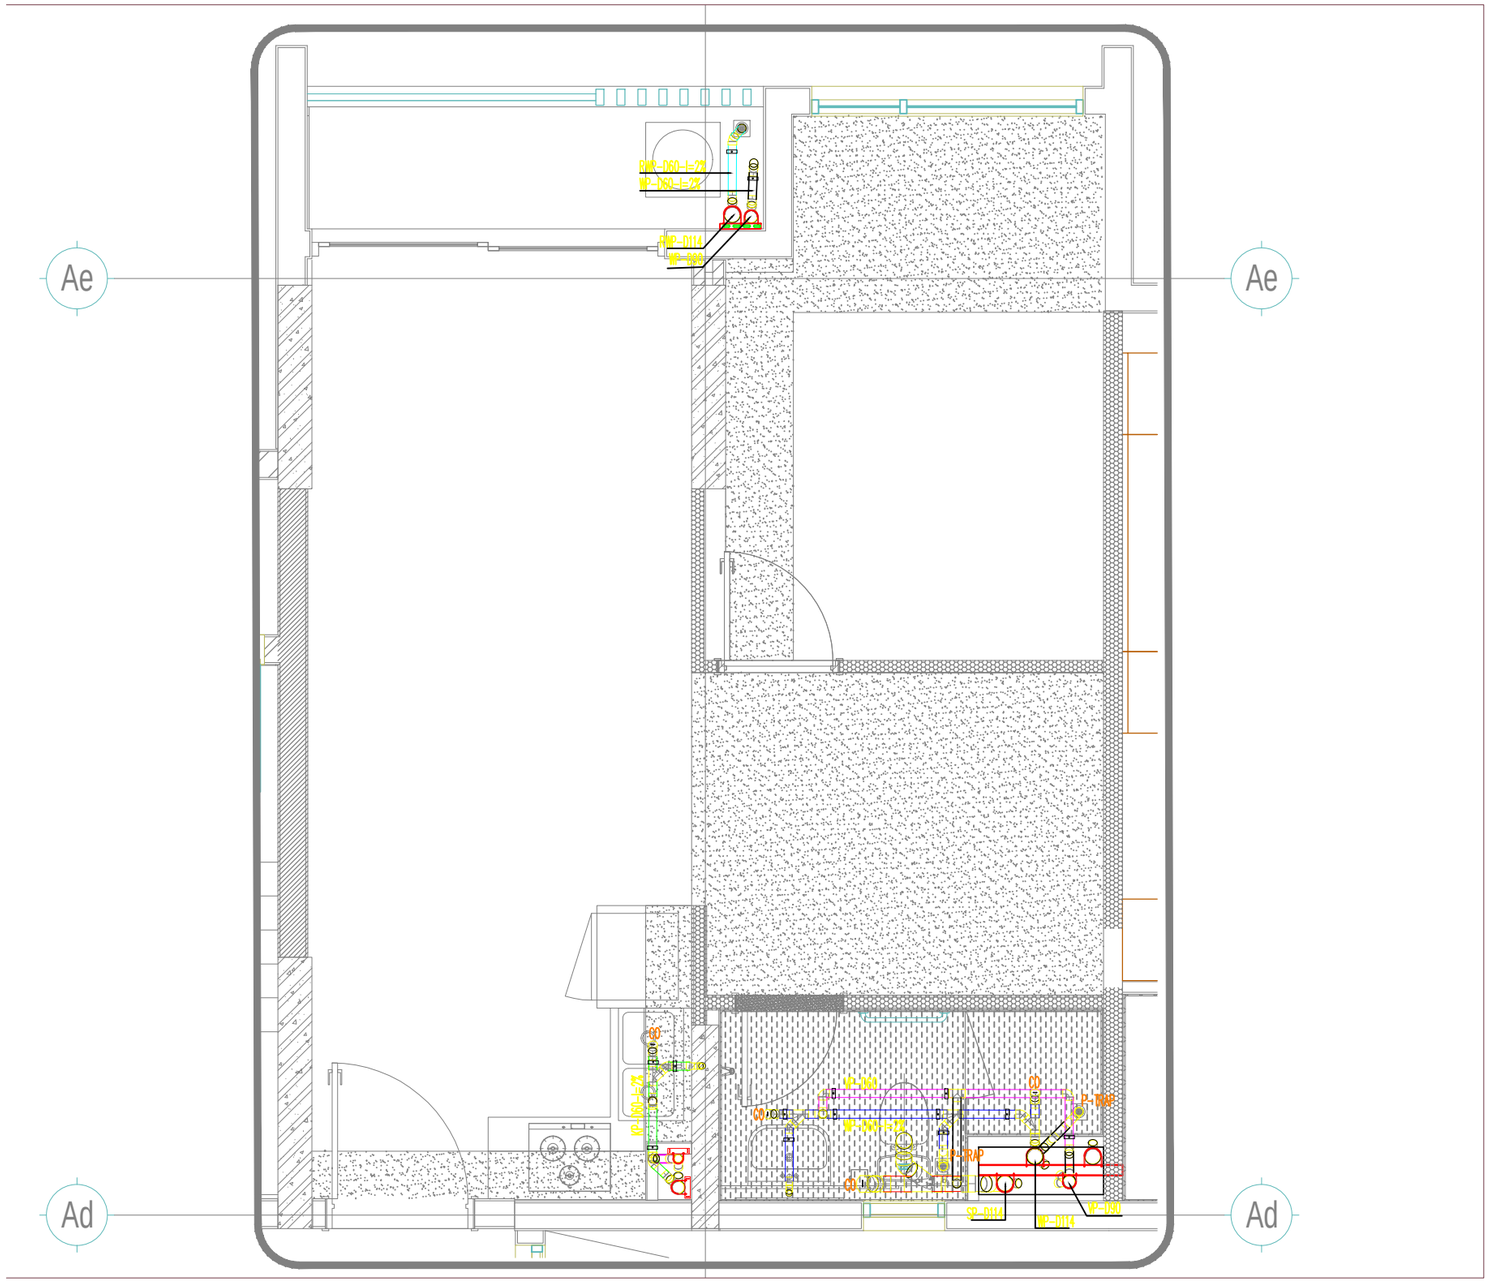

MẶT BẰNG THOÁT NƯỚC CĂN HỘ A1-xx-01

TỈ LỆ:1/40

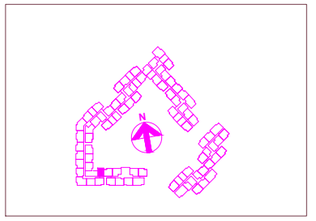

KEYPLAN

BẢNG CHÚ THÍCH:

STT	KÍ HIỆU	DIỄN GIẢI	HÃNG SX	XUẤT XỨ	CHỦNG LOẠI
1	SP-D...	ỐNG THOÁT NƯỚC XÍ- ĐƯỜNG KÍNH	TIỀN PHONG	VIỆT NAM	UPVC-PN9
2	WP-D...	ỐNG THOÁT NƯỚC RỬA- ĐƯỜNG KÍNH	TIỀN PHONG	VIỆT NAM	UPVC-PN9
3	KP-D...	ỐNG THOÁT NƯỚC BẾP- ĐƯỜNG KÍNH	TIỀN PHONG	VIỆT NAM	UPVC-PN9
4	RP-D...	ỐNG THOÁT NƯỚC MƯA- ĐƯỜNG KÍNH	TIỀN PHONG	VIỆT NAM	UPVC-PN9
5	VP-D...	ỐNG THÔNG HƠI- ĐƯỜNG KÍNH	TIỀN PHONG	VIỆT NAM	UPVC-PN9
6	CO	THÔNG TẮC	TIỀN PHONG	VIỆT NAM	UPVC-PN6
7	P-TRAP	THỔ NGĂN MÙI	TIỀN PHONG	VIỆT NAM	UPVC-PN9
8	I=2%	ĐỘ DỐC ỐNG THOÁT NƯỚC			
9		HƯỚNG DÒNG CHẢY			

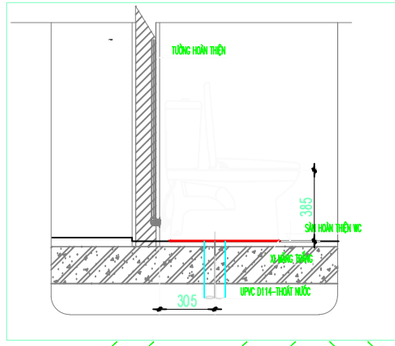

CHI TIẾT LẮP ĐẶT THOÁT NƯỚC BỒN CẦU

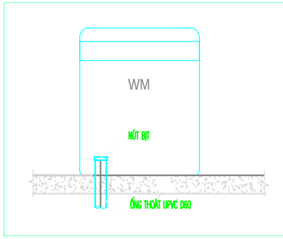

CHI TIẾT THOÁT NƯỚC M.GIẶT

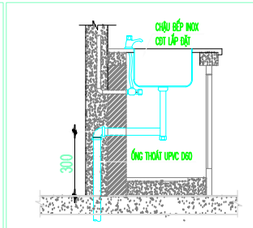

CHI TIẾT THOÁT NƯỚC C.BẾP

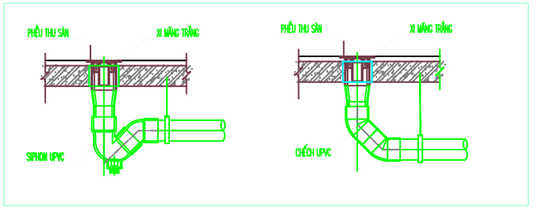

CHI TIẾT THOÁT SÀN (TRONG WC) CHI TIẾT THOÁT SÀN (NGOÀI LOGIA)

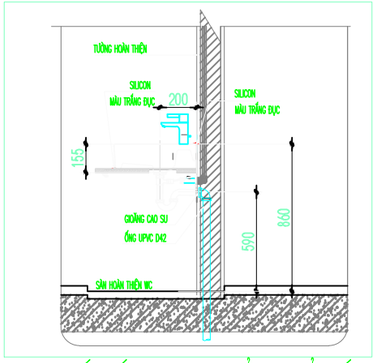

CHI TIẾT LẮP ĐẶT CHẬU RỬA P.NGỦ CHÍNH

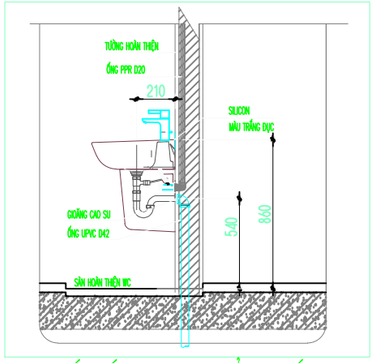

CHI TIẾT LẮP ĐẶT CHẬU RỬA P.KHÁCH

KÝ HIỆU/ SYMBOL	SỬA ĐỔI/REVISIONS	NGÀ DAT

LOẠI HỒ SƠ

- BẢN VẼ THI CÔNG
- BIỆN PHÁP THI CÔNG
- BẢN VẼ HOÀN CÔNG ☑
- KHÁC

CHỦ ĐẦU TƯ / CLIENT :

CÔNG TY TNHH ĐẦU TƯ
KINH DOANH BẤT ĐỘNG SẢN
SAPHIRE

Phòng 1&2 Lầu 11 Saigon Centre, 67 Lê Lợi, P.Bến Nghé. Quận 1, TP. HC
Tel : (08) 38.208.892 - Fax : (08)38.208.892

TƯ VẤN THIẾT KẾ / CONSULTANT :

CÔNG TY CỔ PHẦN TƯ VẤ
KIẾN TRÚC & XÂY DỰNG TP.HC
(ACCCO)

HCMC ARCHITECTURE & CONSTRUCTION CONSULTANTS ,
Số 98 Trần Quang Khải, P. Tân định, Q.1- TP.H
Tel : (08) 38.484.140 - Fax : (08) 38.484.1
Website : www. accco.com
Email : accco@hcm.vnn

TƯ VẤN GIÁM SÁT /SUPERVISION CONSULTAN

CÔNG TY CỔ PHẦN KIỂM ĐỊNH
XÂY DỰNG SÀI GÒN 2

Số 25 Phạm Ngọc Thạch, Phường 6, Quận 3, TP. HCM

TỔNG THẦU THI CÔNG /MAIN CONTRACTOR :

CÔNG TY CỔ PHẦN XÂY DỰNG
AN PHONG

55-57 Võ Tông Phan, Khu C, Khu đô thị mới An Phú An Khánh
Phường An Phú, Quận 2, TP. HCM
Tel : (028) 62818866 Fax : (028) 62818867
Email: pda@AnPhong.vn Website: www.AnPhong.vn

BÙI VĂN HOÀNG

NHÀ THẦU CƠ ĐIỆN / M&E CONTRACTOR :

CÔNG TY CỔ PHẦN XÂY DỰNG
AN PHONG

55-57 Võ Tông Phan, Khu C, Khu đô thị mới An Phú An Khánh
Phường An Phú, Quận 2, TP. HCM
Tel : (028) 62818866 Fax : (028) 62818867
Email: pda@AnPhong.vn Website: www.AnPhong.vn

DUYỆT :	NGUYỄN VĂN TIẾN
KIỂM TRA :	NGUYỄN VĂN TIẾN
NGƯỜI TRIỂN KHAI :	ĐỖ VĂN TRỌNG

DỰ ÁN / PROJECT :

KHU NHÀ Ở CAO TẦNG
CÔNG TY SAPHIRE

Phường Phú Hữu, Quận 9. TP .HCM

HẠNG MỤC ITEM: THI CÔNG CƠ - ĐIỆN

TÊN BẢN VẼ / DRAWING NAME :

MẶT BẰNG THOÁT NƯỚC
CĂN HỘ A1.**.01

MÃ SỐ BẢN VẼ: DRAWING NUMBERS	BA-PD04-A1.01-02		
TỈ LỆ : 1/30	PHIÊN BẢN : 01	NGÀY / DATE :	19/05/202