



KEY PLAN

BẢNG CHÚ THÍCH:


STT	KÍ HIỆU		NHÃN HIỆU	CHÙNG LOẠI	DIỄN GIẢI	SL
1		CW	TIỀN PHONG	PPR-PN10	ỔNG NƯỚC LẠNH	—
2		HW	TIỀN PHONG	PPR-PN20	ỔNG NƯỚC NÓNG	—
3		V32	TIỀN PHONG	VAN PPR	VAN PPR D32	01
4		V20	TIỀN PHONG	VAN PPR	VAN PPR D20	01

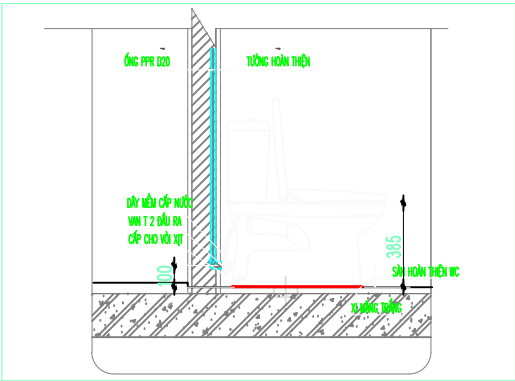


CHI TIẾT LẮP ĐẶT CẤP NƯỚC BỒN CẦU

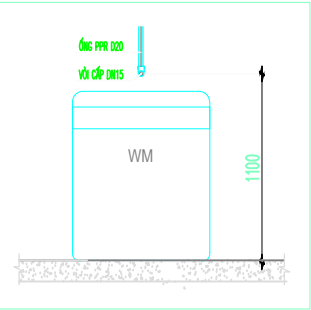

CHI TIẾT CẤP NƯỚC M.GIẶT

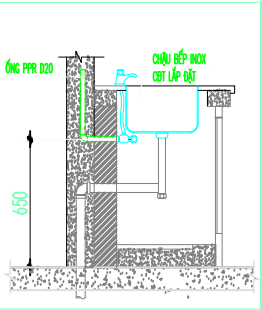

CHI TIẾT CẤP NƯỚC C.BẾP

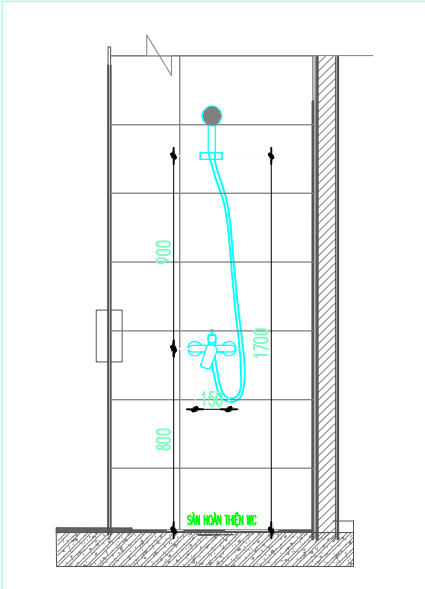

CHI TIẾT LẮP ĐẶT SEN TẮM ĐỪNG

KÝ HIỆU/ SYMBOL	SỬA ĐỔI/REVISIONS	NGÀY/ DATE
LOẠI HỒ SƠ	BẢN VẼ THI CÔNG BIỆN PHÁP THI CÔNG BẢN VẼ HOÀN CÔNG KHÁC	<input type="checkbox"/> <input type="checkbox"/> <input checked="" type="checkbox"/> <input type="checkbox"/>

CHỦ ĐẦU TƯ / CLIENT :

CÔNG TY TNHH ĐẦU TƯ  
KINH DOANH BẤT ĐỘNG SẢN  
SAPHIRE

Phòng 182 Lầu 11 Saigon Centre, 67 Lê Lợi, P.Bến Nghé, Quận 1, TP. HCM  
Tel : ( 08 ) 38.208.892 - Fax : ( 08 ) 38.208.892

TƯ VẤN THIẾT KẾ / CONSULTANT :

CÔNG TY CỔ PHẦN TƯ VẤN  
KIẾN TRÚC & XÂY DỰNG TP.HCM  
(ACCCO)  
HCMC ARCHITECTURE & CONSTRUCTION CONSULTANTS JSC.  
Số 98 Trần Quang Khải, P. Tân Định, Q.1- TP.HCM  
Tel : ( 08 ) 38.484.140 - Fax : ( 08 ) 38.484.148  
Website : www.accco.com.vn  
Email : accco@hcm.vnn.vn

TƯ VẤN GIÁM SÁT /SUPERVISION CONSULTANTS :

CÔNG TY CỔ PHẦN KIỂM ĐỊNH  
XÂY DỰNG SÀI GÒN 2  
SCQC2  
Số 25 Phạm Ngọc Thạch, Phường 6, Quận 3, TP. HCM

TỔNG THẦU THI CÔNG /MAIN CONTRACTOR :

CÔNG TY CỔ PHẦN XÂY DỰNG  
AN PHONG  
An Phong  
55-57 Võ Tổng Phan, Khu C, Khu đô thị mới An Phú An Khánh  
Phường An Phú, Quận 2, TP. HCM  
Tel : ( 028 ) 62818866 Fax : ( 028 ) 62818867  
Email : pda@AnPhong.vn Website : www.AnPhong.vn

BÙI VĂN HOÀNG

NHÀ THẦU CƠ ĐIỆN / M&E CONTRACTOR :

CÔNG TY CỔ PHẦN XÂY DỰNG  
AN PHONG  
An Phong  
55-57 Võ Tổng Phan, Khu C, Khu đô thị mới An Phú An Khánh  
Phường An Phú, Quận 2, TP. HCM  
Tel : ( 028 ) 62818866 Fax : ( 028 ) 62818867  
Email : pda@AnPhong.vn Website : www.AnPhong.vn

QUYẾT :	NGUYỄN VĂN TIẾN
KIỂM TRA :	NGUYỄN VĂN TIẾN
NGƯỜI TRIỂN KHAI :	ĐỖ VĂN TRỌNG

DỰ ÁN / PROJECT :

KHU NHÀ Ở CAO TẦNG  
CÔNG TY SAPHIRE

Phường Phú Hữu, Quận 9, TP. HCM


HÀNG MỤC  
ITEM

THI CÔNG CƠ - ĐIỆN


TÊN BẢN VẼ / DRAWING NAME :

MẶT BẰNG CẤP NƯỚC  
CĂN HỘ A1.\*01


MÃ SỐ BẢN VẼ: DRAWING NUMBERS		BA-PD04-A1.xx.01-01	
TỈ LỆ : SCALE	1/40	PHIÊN BẢN : VERSION	01
		NGÀY / DATE : 05/08/20	

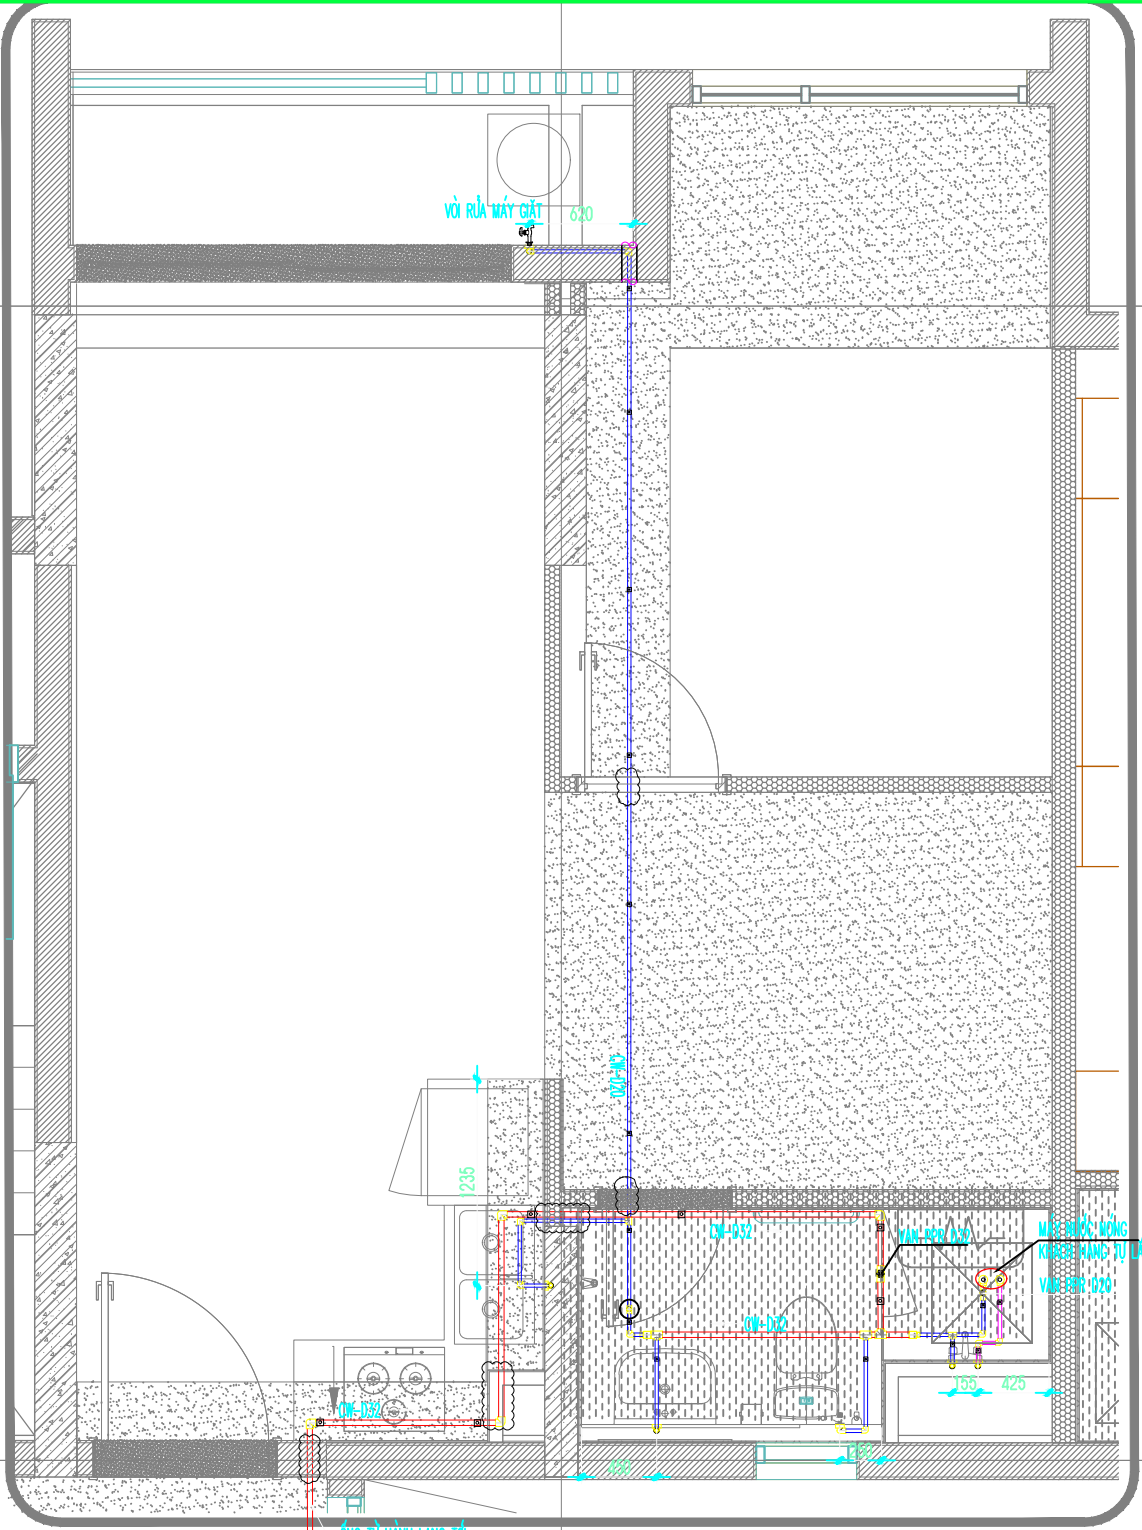

MẶT BẰNG CẤP NƯỚC CĂN HỘ A1-xx-01  
TỈ LỆ:1/40

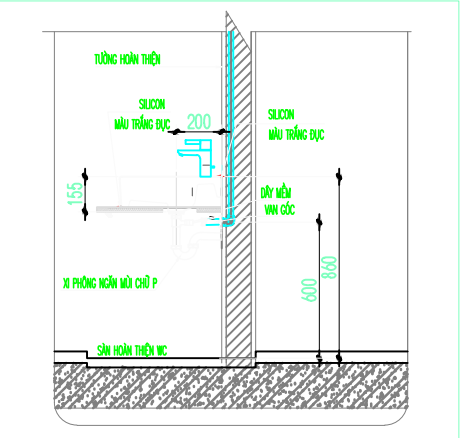

CHI TIẾT LẮP ĐẶT CHẬU RỬA P.NGỦ CHÍNH

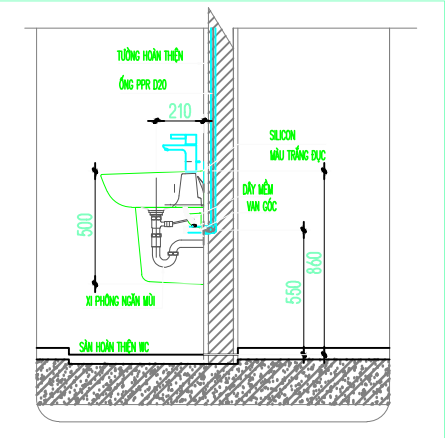

CHI TIẾT LẮP ĐẶT CHẬU RỬA P.KHÁCH