


MẶT BẰNG VỊ TRÍ

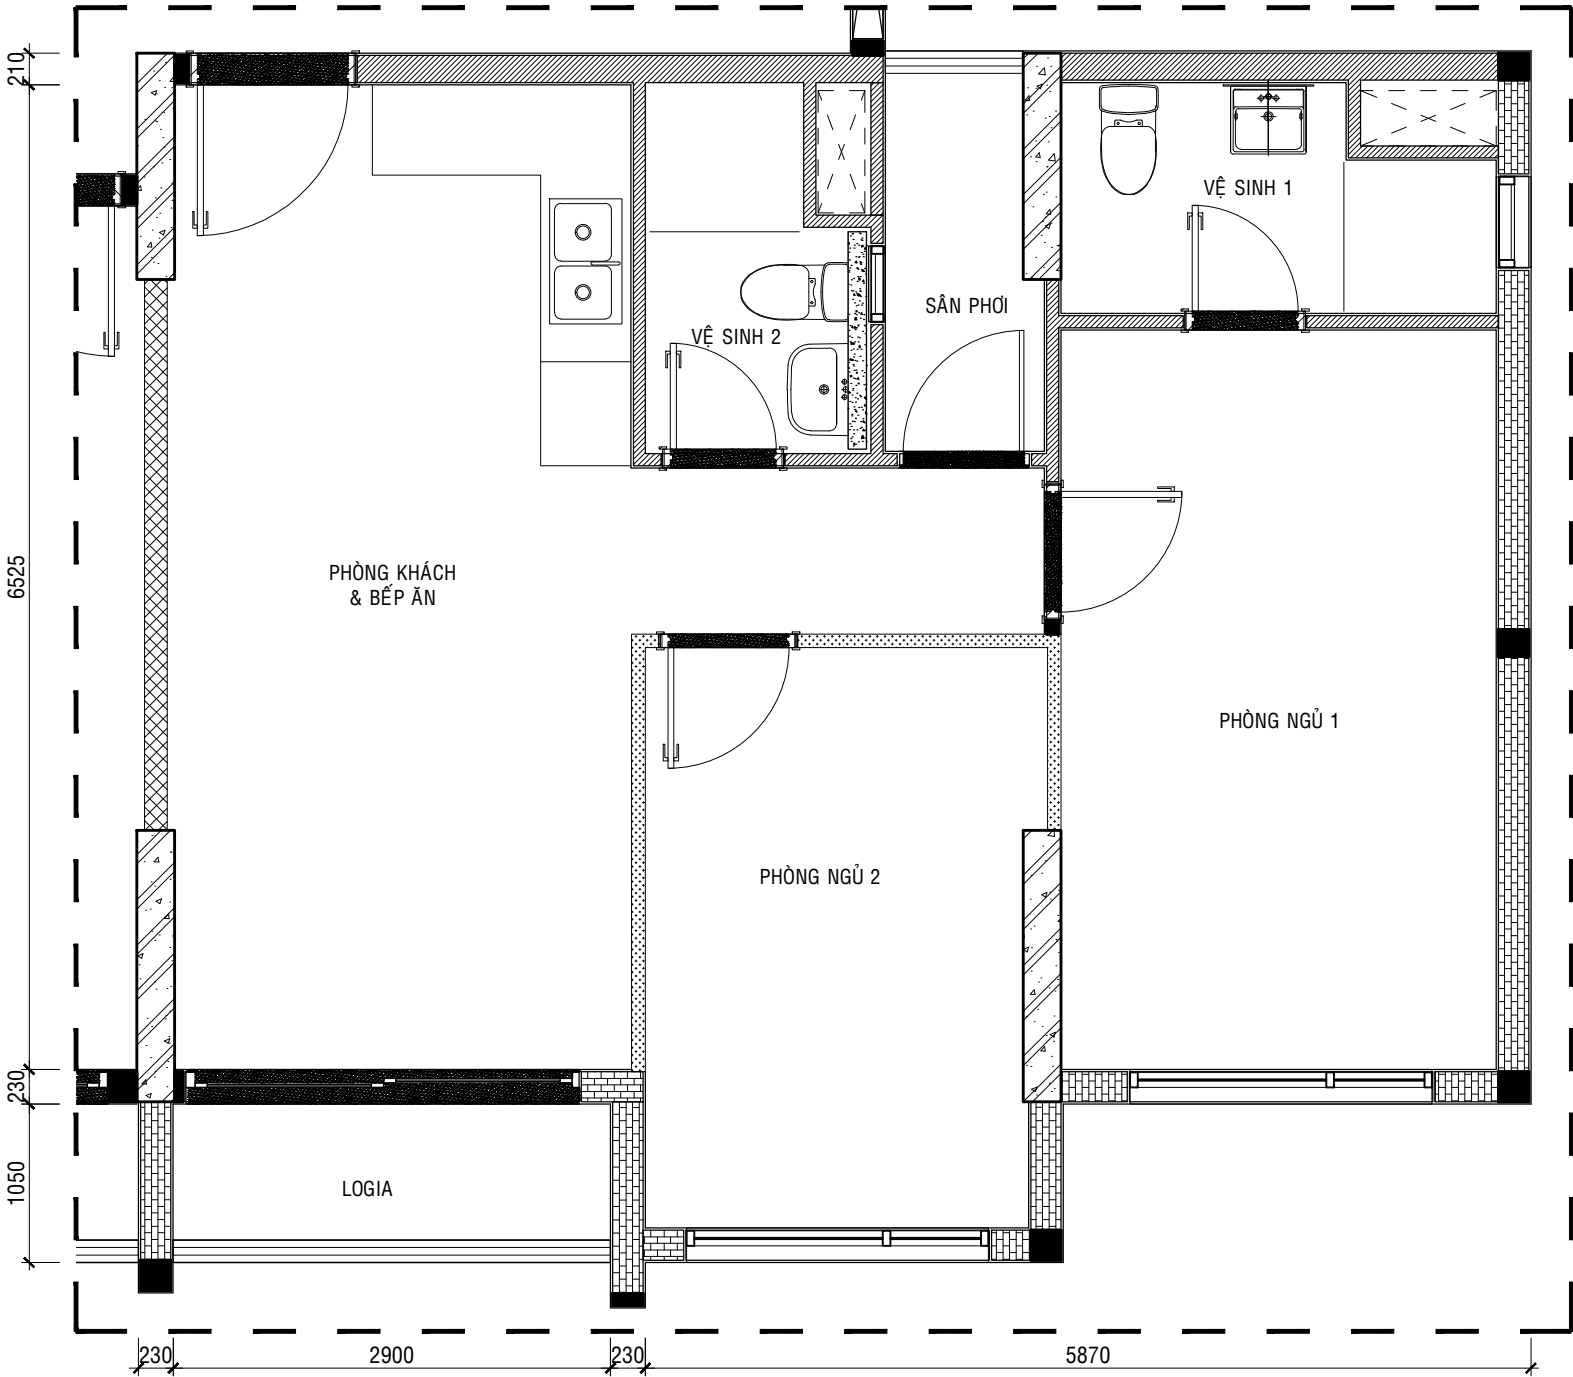

| | |
|-----------|---------|
| Mã căn hộ | A1. .02 |
| Tầng | |

GHI CHÚ:
Những đường ống có thể nhô ra ở vị trí nào đó.
Một vài chi tiết có thể thay đổi do yêu cầu kỹ thuật.

| REV. | NỘI DUNG | NGÀY |
|------|----------|------|
| | | |
| | | |
| | | |
| | | |
| | | |
| | | |

CHỦ ĐẦU TƯ - BQLDA/INVESTOR:

CÔNG TY TNHH ĐẦU TƯ KINH DOANH BĐS SAPHIRE

ĐỊA CHỈ: SỐ 151 - 151 BIS VÕ THỊ SÁU - PHƯỜNG 6 - QUẬN 3 - TP.HCM

DUYẾT:

TU VẤN GIÁM SÁT:

CÔNG TY CỔ PHẦN KIỂM ĐỊNH XÂY DỰNG SÀI GÒN 2

ĐỊA CHỈ: 25 PHẠM NGỌC THẠCH - PHƯỜNG 6 - QUẬN 3 - TP.HCM

SCQC2

DUYẾT:

TRẦN MINH VƯƠNG

NHÀ THẦU THI CÔNG:

CÔNG TY CỔ PHẦN XÂY DỰNG AN PHONG

ĐỊA CHỈ: 55-57 VŨ TÔNG PHAN, KHU C, KHU ĐÔ THỊ MỚI AN PHÚ AN KHÁNH, PHƯỜNG AN PHÚ, QUẬN 2, TP.HCM

ĐT: (08) 6281 8866 FAX: (08) 6281 8866

Email: pda@AnPhong.vn Website: www.AnPhong.vn

| | |
|-------------------|--|
| DUYẾT: | |
| ĐỖ QUỐC CƯỜNG | |
| KIỂM TRA: | |
| ĐẶNG DUY KỶ | |
| NGƯỜI TRIỂN KHAI: | |
| ĐẶNG DUY KỶ | |

CÔNG TRÌNH:

KHU NHÀ Ở TẠI PHƯỜNG PHÚ HỮU, QUẬN 9 TP.HCM (SAPHIRE)

VỊ TRÍ: PHƯỜNG PHÚ HỮU - QUẬN 9 - TP.HCM

HẠNG MỤC:

KIẾN TRÚC

LOẠI BẢN VẼ:

BẢN VẼ HOÀN CÔNG

TÊN BẢN VẼ:

MẶT BẰNG CĂN HỘ

| | | | |
|-----------------|--|-------|--|
| TỈ LỆ: | | NGÀY: | |
| KÍ HIỆU BẢN VẼ: | | | |