


MẶT BẰNG THÔNG TIN CĂN HỘ A1.(3-21).03, THÁP A

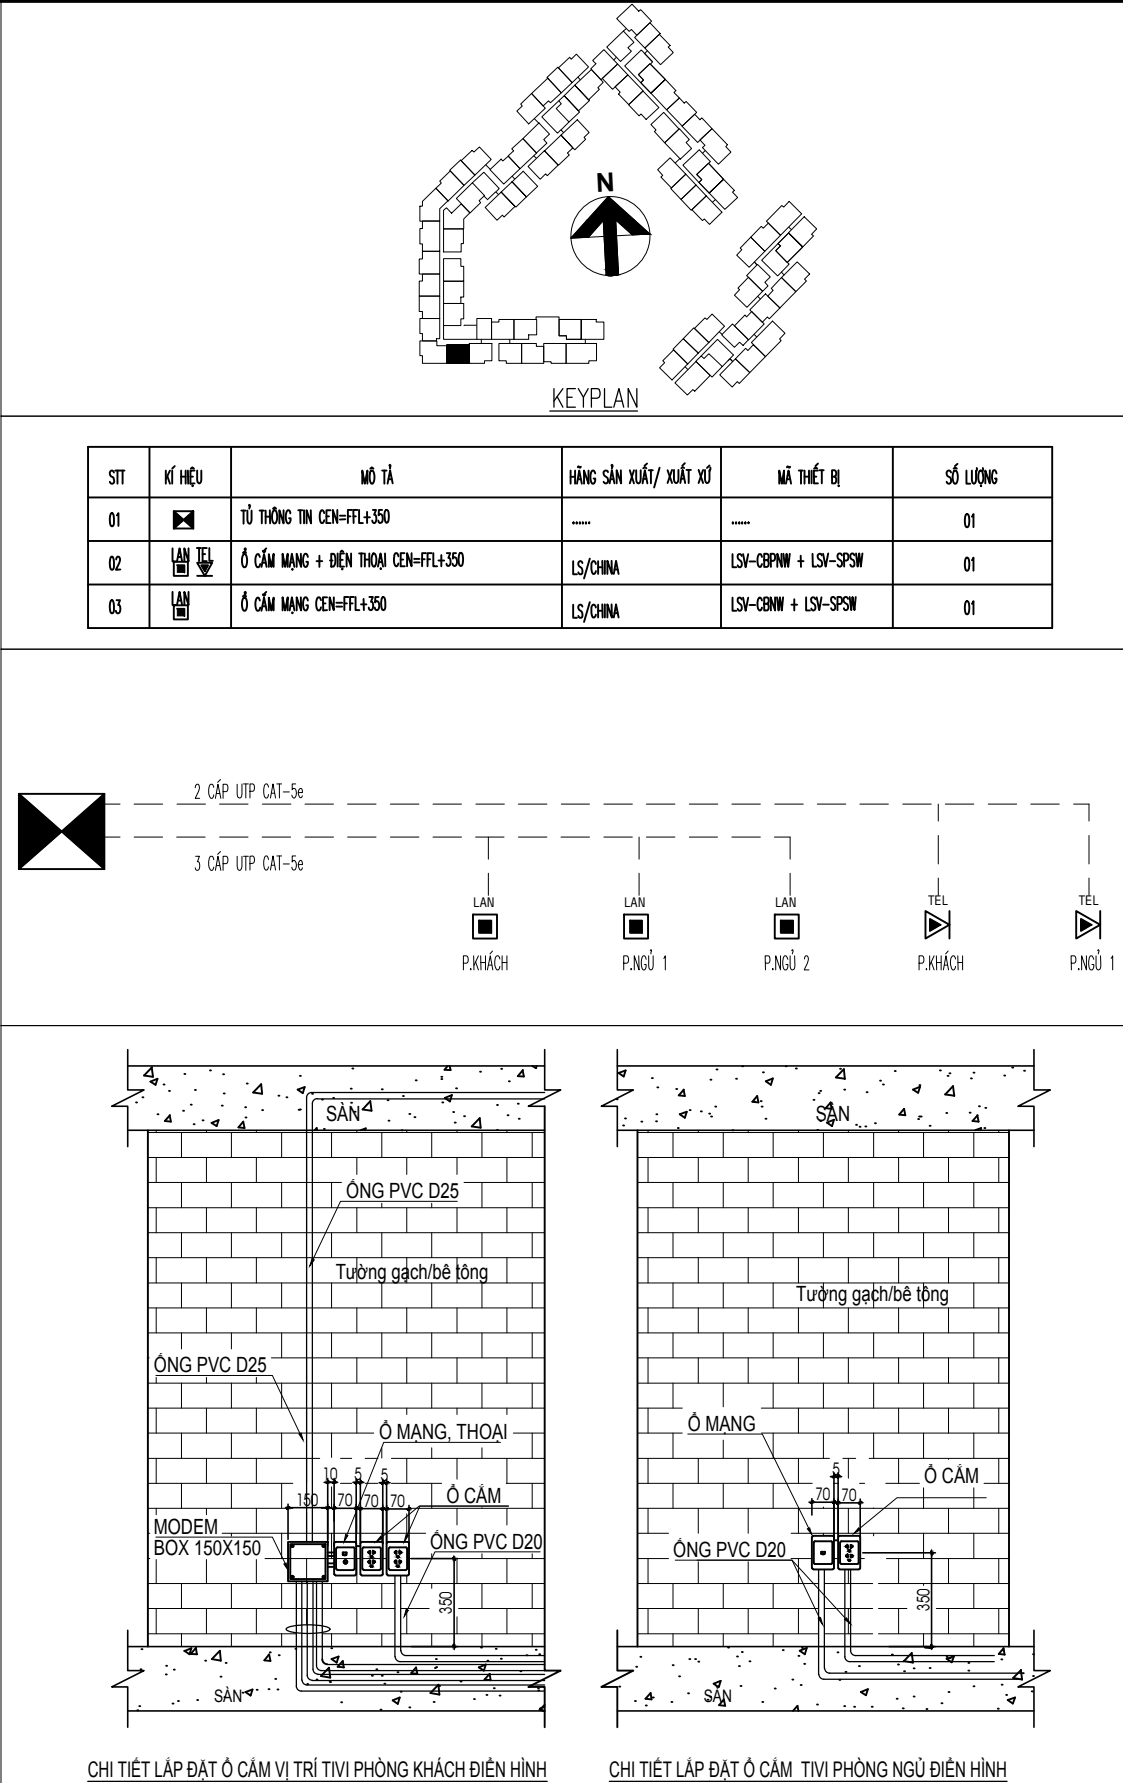

KÝ HIỆU/ SYMBOL	SỬA ĐỔI/REVISIONS	NGÀY/ DATE
LOẠI HỒ SƠ	BẢN VẼ THI CÔNG BIỆN PHÁP THI CÔNG BẢN VẼ HOÀN CÔNG KHÁC	<input type="checkbox"/> <input type="checkbox"/> <input checked="" type="checkbox"/> <input type="checkbox"/>

CHỦ ĐẦU TƯ / CLIENT :

CÔNG TY TNHH ĐẦU TƯ  
KINH DOANH BẤT ĐỘNG SẢN  
SAPHIRE

Phòng 1&2 Lầu 11 Saigon Centre, 67 Lê Lợi, P.Bến Nghé, Quận 1, TP. HCM  
Tel : ( 08 ) 38.208.892 - Fax : ( 08 ) 38.208.892

TƯ VẤN THIẾT KẾ / CONSULTANT :



ACCCO  
ISO 9001:2008

CÔNG TY CỔ PHẦN TƯ VẤN  
KIẾN TRÚC & XÂY DỰNG TP.HCM  
( ACCCO )

HCMC ARCHITECTURE & CONSTRUCTION CONSULTANTS JSC.  
Số 98 Trần Quang Khải, P. Tân đình, Q.1- TP.HCM  
Tel : ( 08 ) 38.484.140 - Fax : ( 08 ) 38.484.148  
Website : www.accco.com.vn  
Email : accco@hcm.vnn.vn

TƯ VẤN GIÁM SÁT /SUPERVISION CONSULTANTS :

CÔNG TY CỔ PHẦN KIỂM ĐỊNH  
XÂY DỰNG SÀI GÒN 2



Số 25 Phạm Ngọc Thạch, Phường 6, Quận 3, TP. HCM

TỔNG THẦU THI CÔNG /MAIN CONTRACTOR :

CÔNG TY CỔ PHẦN XÂY DỰNG  
AN PHONG



55-57 Vũ Tông Phan, Khu C, Khu đô thị mới An Phú An Khánh  
Phường An Phú, Quận 2, TP. HCM  
Tel : ( 028 ) 62618866 Fax : ( 028 ) 62618867  
Email: pda@AnPhong.vn Website: www.AnPhong.vn

BÙI VĂN HOÀNG

NHÀ THẦU CƠ ĐIỆN / M&E CONTRACTOR :

CÔNG TY CỔ PHẦN XÂY DỰNG  
AN PHONG



55-57 Vũ Tông Phan, Khu C, Khu đô thị mới An Phú An Khánh  
Phường An Phú, Quận 2, TP. HCM  
Tel : ( 028 ) 62618866 Fax : ( 028 ) 62618867  
Email: pda@AnPhong.vn Website: www.AnPhong.vn

DUYỆT :	NGUYỄN VĂN TIẾN
KIỂM TRA :	VÕ BỨC TÒN
NGƯỜI TRÊN KHAI :	TẠ HỮU TRÌNH

DỰ ÁN / PROJECT :

KHU NHÀ Ở CAO TẦNG  
CÔNG TY SAPHIRE

Phường Phú Hữu, Quận 9, TP. HCM

HẠNG MỤC ITEM	THI CÔNG CƠ ĐIỆN
------------------	------------------

TÊN BẢN VẼ / DRAWING NAME :

MẶT BẰNG THÔNG TIN CĂN HỘ A1.(3-21).03, THÁP A

MÃ SỐ BẢN VẼ :  
DRAWING NUMBERS

BA-KLY-CH.A1.(3-21).03 -03

TỈ LỆ : SCALE	PHIÊN BẢN : VERSION	NGÀY / DATE :
1/50	00	.../.../2020