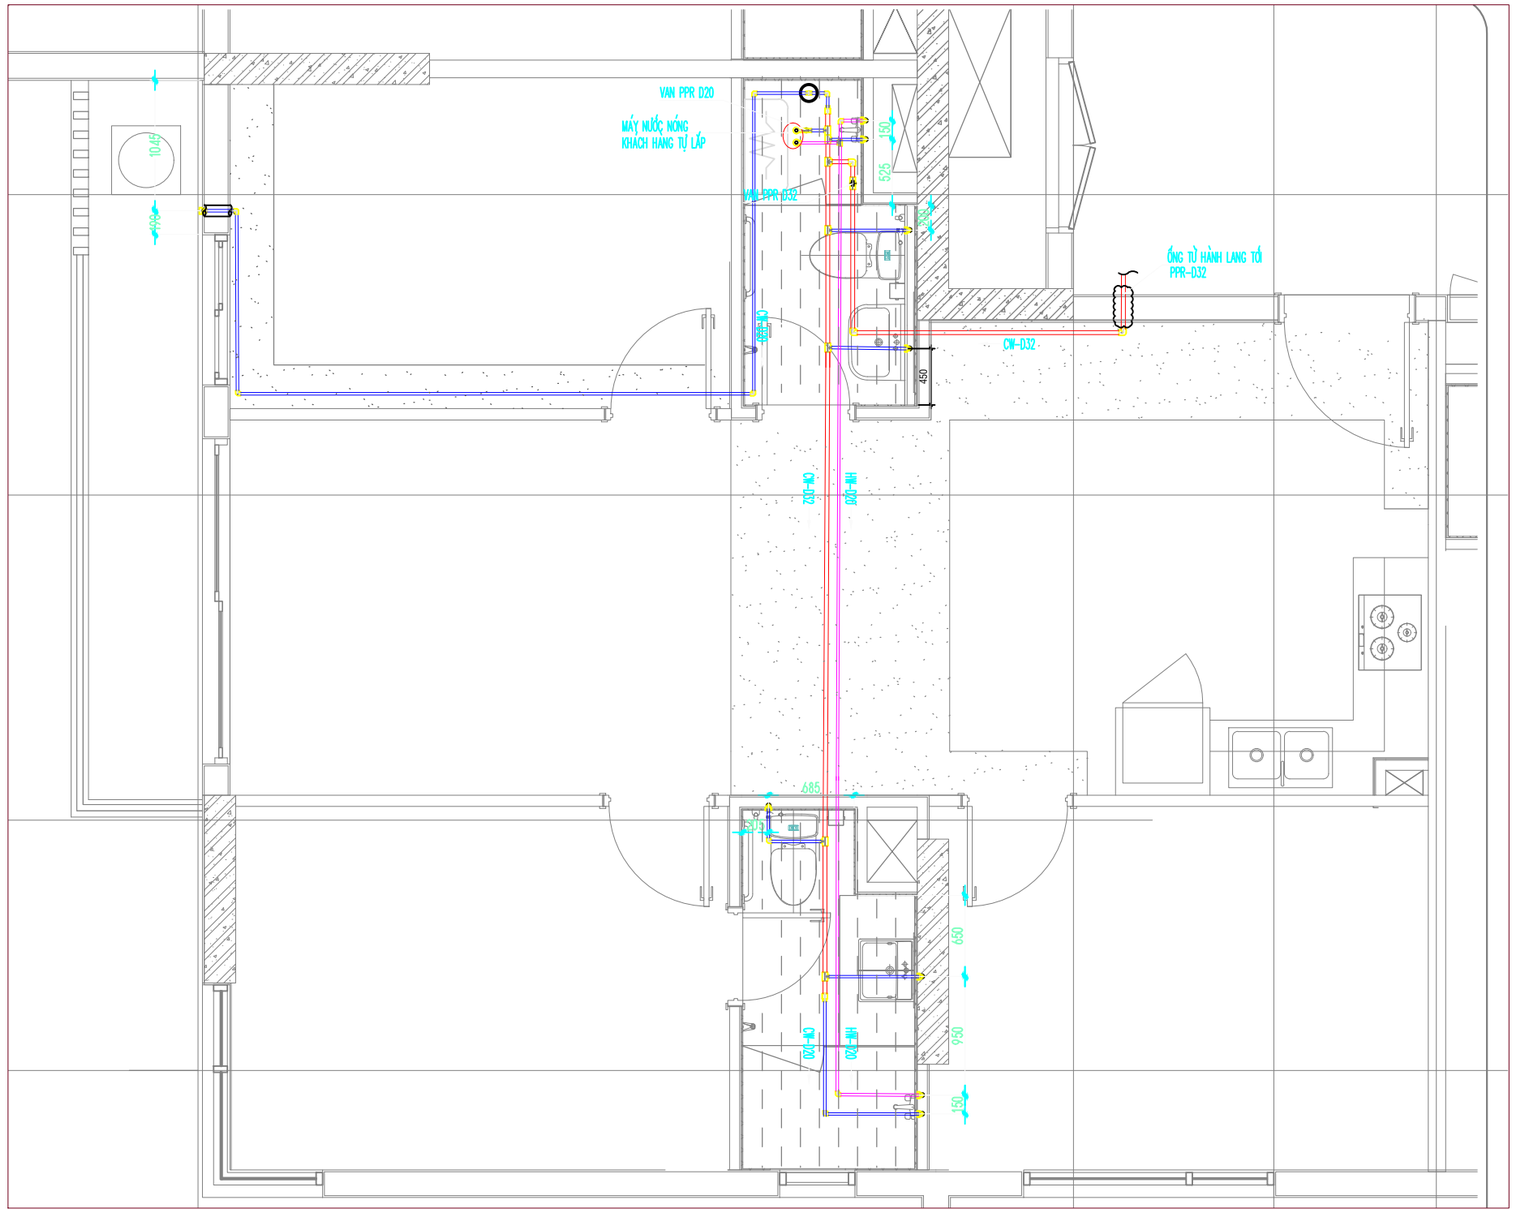


MẶT BẰNG CẤP NƯỚC CĂN HỘ A1-xx-04

TỈ LỆ:1/40



KEY PLAN

BẢNG CHÚ THÍCH:

| STT | KÍ HIỆU | | NHÃN HIỆU | CHỦNG LOẠI | DIỄN GIẢI | SL |
|---|---|---|---|---|---|---|
| 1 | | CW | TIỀN PHONG | PPR-PN10 | ỐNG NƯỚC LẠNH | – |
| 2 | | HW | TIỀN PHONG | PPR-PN20 | ỐNG NƯỚC NÓNG | – |
| 3 | | V32 | TIỀN PHONG | VAN PPR | VAN PPR D32 | 01 |
| 4 | | V20 | TIỀN PHONG | VAN PPR | VAN PPR D20 | 01 |




CHI TIẾT LẮP ĐẶT CẤP NƯỚC BỒN CẦU

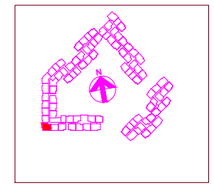


CHI TIẾT CẤP NƯỚC M.GIẶT

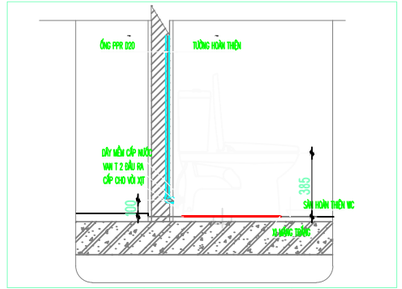


CHI TIẾT CẤP NƯỚC C.BẾP

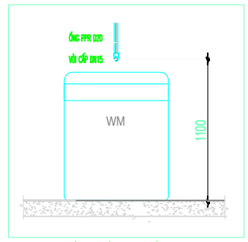


CHI TIẾT LẮP ĐẶT CHẬU RỬA P.NGỦ CHÍNH

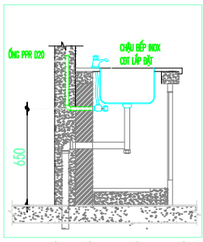


CHI TIẾT LẮP ĐẶT CHẬU RỬA P.KHÁCH

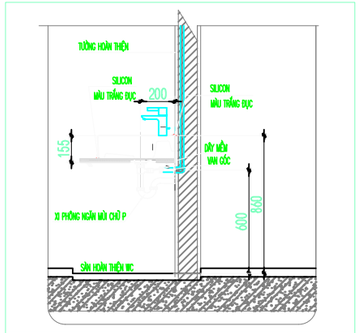


CHI TIẾT LẮP ĐẶT SEN TẮM ĐỨNG

| KÝ HIỆU/ SYMBOL | SỬA ĐỔI/REVISIONS | NGÀY/ DATE |
|---|---|---|
| | | |

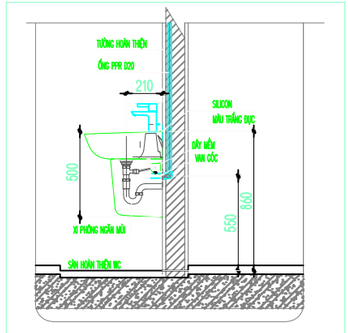LOẠI HỒ SƠ
- BẢN VẼ THI CÔNG
- BIỆN PHÁP THI CÔNG
- BẢN VẼ HOÀN CÔNG ✔
- KHÁC

CHỦ ĐẦU TƯ / CLIENT :

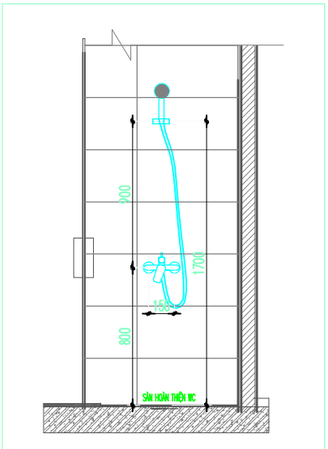CÔNG TY TNHH ĐẦU TƯ
KINH DOANH BẤT ĐỘNG SẢN
SAPHIRE

Phòng 1&2 Lầu 11 Saigon Centre, 67 Lê Lợi, P.Bến Nghé. Quận 1, TP. HCM
Tel : ( 08 ) 38.208.892 - Fax : ( 08 )38.208.892

TƯ VẤN THIẾT KẾ / CONSULTANT :

CÔNG TY CỔ PHẦN TƯ VẤN
KIẾN TRÚC & XÂY DỰNG TP.HCM
( ACCCO )

HCMC ARCHITECTURE & CONSTRUCTION CONSULTANTS JSC.
Số 98 Trần Quang Khải, P. Tân định, Q.1- TP.HCM
Tel : ( 08 ) 38.484.140 - Fax : ( 08 ) 38.484.148
Website : www. accco.com.vn
Email : accco@hcm.vnn.vn

TƯ VẤN GIÁM SÁT /SUPERVISION CONSULTANTS :

CÔNG TY CỔ PHẦN KIỂM ĐỊNH
XÂY DỰNG SÀI GÒN 2

Số 25 Phạm Ngọc Thạch, Phường 6, Quận 3, TP. HCM

TỔNG THẦU THI CÔNG /MAIN CONTRACTOR :

CÔNG TY CỔ PHẦN XÂY DỰNG
AN PHONG

55-57 Vũ Tông Phan, Khu C, Khu đô thị mới An Phú An Khánh
Phường An Phú, Quận 2, TP. HCM
Tel : ( 028 ) 62818866 Fax : ( 028 ) 62818867
Email: pda@AnPhong.vn Website: www.AnPhong.vn

BÙI VĂN HOÀNG

NHÀ THẦU CƠ ĐIỆN / M&E CONTRACTOR :

CÔNG TY CỔ PHẦN XÂY DỰNG
AN PHONG

55-57 Vũ Tông Phan, Khu C, Khu đô thị mới An Phú An Khánh
Phường An Phú, Quận 2, TP. HCM
Tel : ( 028 ) 62818866 Fax : ( 028 ) 62818867
Email: pda@AnPhong.vn Website: www.AnPhong.vn

| | |
|---|---|
| DANH : | NGUYỄN VĂN TIẾN |
| KIỂM TRA : | NGUYỄN VĂN TIẾN |
| NGƯỜI TRIỂN KHAI : | ĐỖ VĂN TRỌNG |

DỰ ÁN / PROJECT :

KHU NHÀ Ở CAO TẦNG
CÔNG TY SAPHIRE

Phường Phú Hữu, Quận 9. TP. HCM

HẠNG MỤC / ITEM : THI CÔNG CƠ - ĐIỆN

TÊN BẢN VẼ / DRAWING NAME :

MẶT BẰNG CẤP NƯỚC
CĂN HỘ A1.**.04

MÃ SỐ BẢN VẼ: DRAWING NUMBERS : BA-PD-CH-A1.(3-21).04-01

| TỈ LỆ : SCALE | PHIÊN BẢN : VERSION | NGÀY / DATE : |
|---|---|---|
| 1/40 | 01 | 04/08/2020 |