




MẶT BẰNG CHIẾU SÁNG CĂN HỘ A1.(3-8).05, THÁP A

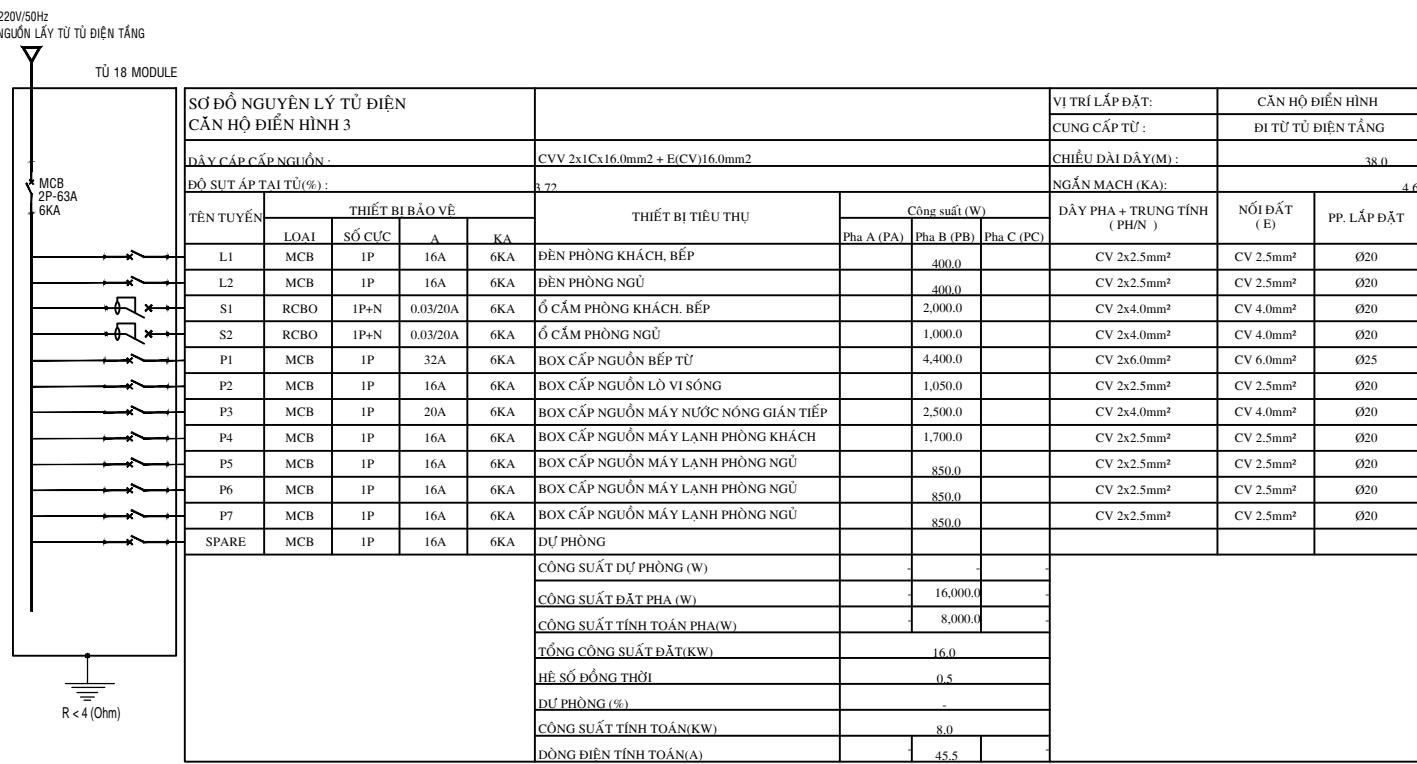

SƠ ĐỒ NGUYÊN LÝ TỦ ĐIỆN CĂN HỘ A1.(3-8).05, THÁP A

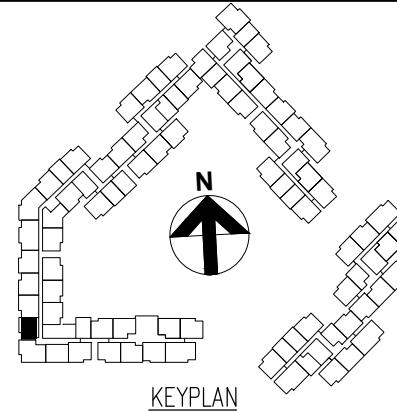

SỐ TÍNH	KÍ Hublish	MÔ TẢ	HÃNG SẢN XUẤT / XUẤT XỨ	MÃ THIẾT BỊ	SỐ LƯỢNG
01		TỦ DIỆN CĂN HỘ ÂM TƯỜNG, TOP=FFL+1600	LS/CHINA	LSLB1-20A-HN	01
02		CÔNG TẮC ĐƠN 1 CHIỀU 16A, 220V, CEN=FFL+1350	LS/CHINA	LSV-SB1W1W16 + LSV-PSW	01
03		CÔNG TẮC ĐÔI 1 CHIỀU 16A, 220V, CEN=FFL+1350	LS/CHINA	LSV-SB1W2W16 + LSV-PSW	06
04		CÔNG TẮC BA 1 CHIỀU 16A, 220V, CEN=FFL+1350	LS/CHINA	LSV-SB1W3W16 + LSV-PSW	01
05		BOX CHỔ CÁP NGUỒN ĐÈN	04
06		ĐÈN CHIỀU SÁNG BAN CÔNG 18W, GẮN NỐI	PARAGON/VIỆT NAM	PSDJU220L18	01
07		ĐÈN CHIỀU SÁNG PHÒNG NGỦ, KHÁCH 18W	PARAGON/VIỆT NAM	PSDH218L18	05
08		ĐÈN SPOTLIGHT ÂM TRẦN CHIỀU GIƯỜNG 5W, GẮN ÂM TRẦN	PARAGON/VIỆT NAM	PROFF90L5	02
09		ĐÈN DOWLIGHT ÂM TRẦN WC 7W, GẮN ÂM TRẦN	PARAGON/VIỆT NAM	PRDWM157L12	02
10		ĐÈN CHIỀU SÁNG PHÒNG GIẶT 12W, GẮN NỐI	PARAGON/VIỆT NAM	PSDJU170L12	00
11		ĐÈN LED BẾP CEN=FFL+2000	01
12		CHUÔNG ĐIỆN, CEN=FLL+2400	PANASONIC/THÁI LAN	EBC888	01
13		QUẠT HÚT MÙI VỆ SINH CĂN HỘ	BROAN/TRUNG QUỐC	FA-A013	02
14		NÚT NHẤN CHUÔNG ĐIỆN, CEN=FLL+1350	LS/CHINA	LSV-DBW	01

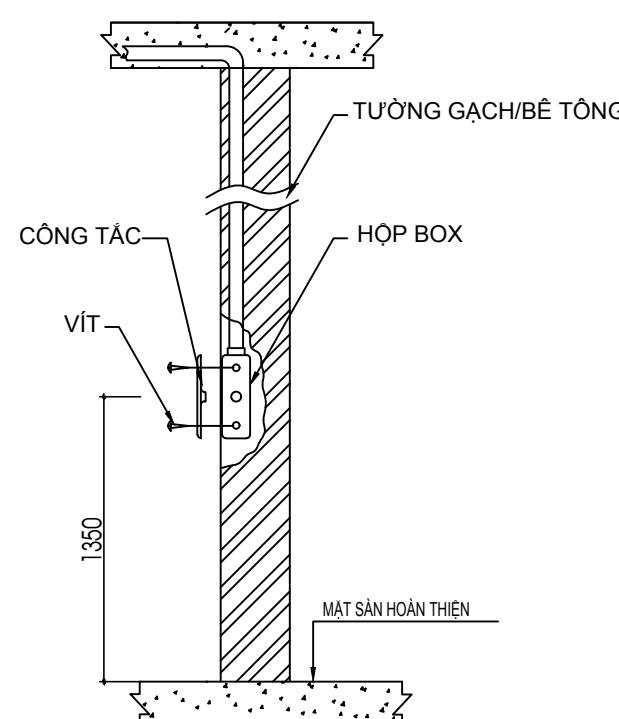

CHI TIẾT LẮP ĐẶT ĐỀ ÂM CÔNG TẮC

KÝ HIỆU/ SYMBOL	SỬA ĐỔI/REVISIONS	NGÀY/ DATE
LOẠI HÓA SƠ	BẢN VẼ THI CÔNG BIÊN PHÁP THI CÔNG BẢN VẼ HOÀN CÔNG KHÁC	<input type="checkbox"/> <input type="checkbox"/> <input checked="" type="checkbox"/> <input type="checkbox"/>

HỦ ĐẦU TƯ / CLIENT :
**CÔNG TY TNHH ĐẦU TƯ
KINH DOANH BẤT ĐỘNG SẢN
SAPHIRE**

Phòng 1&2 Lầu 11 Saigon Centre, 67 Lê Lợi, P.Bến Nghé, Quận 1, TP.HCM
Tel : (08) 38.208.892 - Fax : (08)38.208.892

CÔNG TY CỔ PHẦN TƯ VẤN
KIẾN TRÚC & XÂY DỰNG TP.HCM
(ACCCO)
HCMC ARCHITECTURE & CONSTRUCTION CONSULTANTS JSC.
Số 98 Trần Quang Khải, P. Tân Định, Q.1 - TP.HCM
Tel : (08) 38.484.140 - Fax : (08) 38.484.148
Website : www.accco.com.vn
Email : acccp@cmn.vn

VĂN GIÁM SÁT /SUPERVISION CONSULTANTS :
**CÔNG TY CỔ PHẦN KIỂM ĐỊNH
XÂY DỰNG SÀI GÒN 2**

Số 25 Phạm Ngũ Lão, Phường 6, Quận 3, TP. HCM

ĐƠN THẦU THI CÔNG /MAIN CONTRACTOR :
**CÔNG TY CỔ PHẦN XÂY DỰNG
AN PHONG**



55-57 Vũ Tông Phan, Khu C, Khu đô thị mới An Phú An Khánh
Phường An Phú, Quận 2, TP. HCM
Tel : (028) 62818866 Fax: (028) 62818867
Email: pda@AnPhong.vn Website: www.AnPhong.vn

HÀ THẦU CƠ ĐIỆN / M&E CONTRACTOR :
**CÔNG TY CỔ PHẦN XÂY DỰNG
AN PHONG**



55-57 Vũ Tông Phan, Khu C, Khu đô thị mới An Phú An Khánh
Phường An Phú, Quận 2, TP. HCM
Tel : (028) 62818866 Fax : (028) 62818867

Địa chỉ:	101 Nguyễn Văn Cừ, Phường 1, TP. Biên Hòa, Đồng Nai	Tel: (+84) 0253 321 8888
Email:	pda@AnPhong.vn	Website: www.AnPhong.vn
T:	NGUYỄN VĂN TIỀN	
TRA:	VÕ ĐỨC TÔN	
ĐI TRIỂN KHAI:	TA HỮU TRÌNH	
ÁM / PROJECT :		

KHU NHÀ Ở CAO TẦNG CÔNG TY SAPPHIRE

SƠ BẢN VỀ DRAWING NUMBERS	BA-B-CH-A1(3-8).05 -01
ĐẶT BẰNG CHIỀU SÁNG CĂN HỘ A1(3-8).05, THÁP A	
LE : 1/50	PHIẾU BẢN : 00
VERSION	NGÀY / DATE : .../.../2020