

KÝ HIỆU / SYMBOL	SỬA ĐỔI/REVISIONS	NGÀY/ DATE
LOẠI HÓA SƠ	BẢN VẼ THI CÔNG BIỆN PHÁP THI CÔNG BẢN VẼ HOÀN CÔNG KHÁC	<input type="checkbox"/> <input checked="" type="checkbox"/>

CHỦ ĐẦU TƯ / CLIENT :
**CÔNG TY TNHH ĐẦU TƯ
KINH DOANH BẤT ĐỘNG SẢN
SAPHIRE**
 Phòng 1&2 Lầu 11 Saigon Centre, 67 Lê Lợi, P.Bến Nghé, Quận 1, TP. HCM
 Tel : (08) 38.208.892 - Fax : (08) 38.208.892

TƯ VẤN THIẾT KẾ / CONSULTANT :
**CÔNG TY CỔ PHẦN TƯ VẤN
KIẾN TRÚC & XÂY DỰNG TP.HCM
(ACCCO)**

 HCMC ARCHITECTURE & CONSTRUCTION CONSULTANTS JSC.
 Số 98 Trần Quang Khải, P. Tân Định, Q.1- TP.HCM
 Tel : (08) 38.484.140 - Fax : (08) 38.484.148
 Website : www.acco.com.vn
 Email : acco@hcm.vnn.vn

TƯ VẤN GIÁM SÁT /SUPERVISION CONSULTANTS :
**CÔNG TY CỔ PHẦN KIỂM ĐỊNH
XÂY DỰNG SÀI GÒN 2**

 Số 25 Phạm Ngọc Thạch, Phường 6, Quận 3, TP. HCM

TỔNG THẦU THI CÔNG /MAIN CONTRACTOR :
**CÔNG TY CỔ PHẦN XÂY DỰNG
AN PHONG**

 55-57 Vũ Tông Phan, Khu C, Khu đô thị mới An Phú An Khánh
 Phường An Phú, Quận 2, TP. HCM
 Tel : (028) 62818866 Fax : (028) 62818867
 Email: pda@AnPhong.vn Website: www.AnPhong.vn



BÙI VĂN HOÀNG
 NHÀ THẦU CƠ ĐIỆN / M&E CONTRACTOR :
**CÔNG TY CỔ PHẦN XÂY DỰNG
AN PHONG**

 55-57 Vũ Tông Phan, Khu C, Khu đô thị mới An Phú An Khánh
 Phường An Phú, Quận 2, TP. HCM
 Tel : (028) 62818866 Fax : (028) 62818867
 Email: pda@AnPhong.vn Website: www.AnPhong.vn

ĐƯỢC: NGUYỄN VĂN TIỀN
 KIỂM TRA: VÕ ĐỨC TÔN
 NGƯỜI TRIỂN KHAI: TÀ HỮU TRÌNH
 DỰ ÁN / PROJECT :

**KHU NHÀ Ở CAO TẦNG
CÔNG TY SAPHIRE**
 Phường Phú Hữu, Quận 9, TP. HCM

HÀNG MỤC ITEM	THI CÔNG CƠ ĐIỆN
TÊN BẢN VẼ / DRAWING NAME :	MẶT BẰNG ĐIỀU HÒA KHÔNG KHÍ CĂN HỘ A1.**.05 THÁP A
MÃ SỐ BẢN VẼ- DRAWING NUMBER	BA-HVAC-CHAI.05-01
TỈ LỆ : SCALE	1/50
PHIÊN BẢN : VERSION	00
NGÀY / DATE : 11/05/2020	

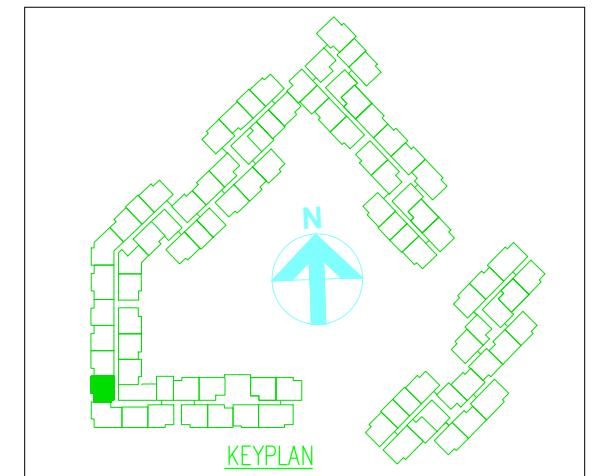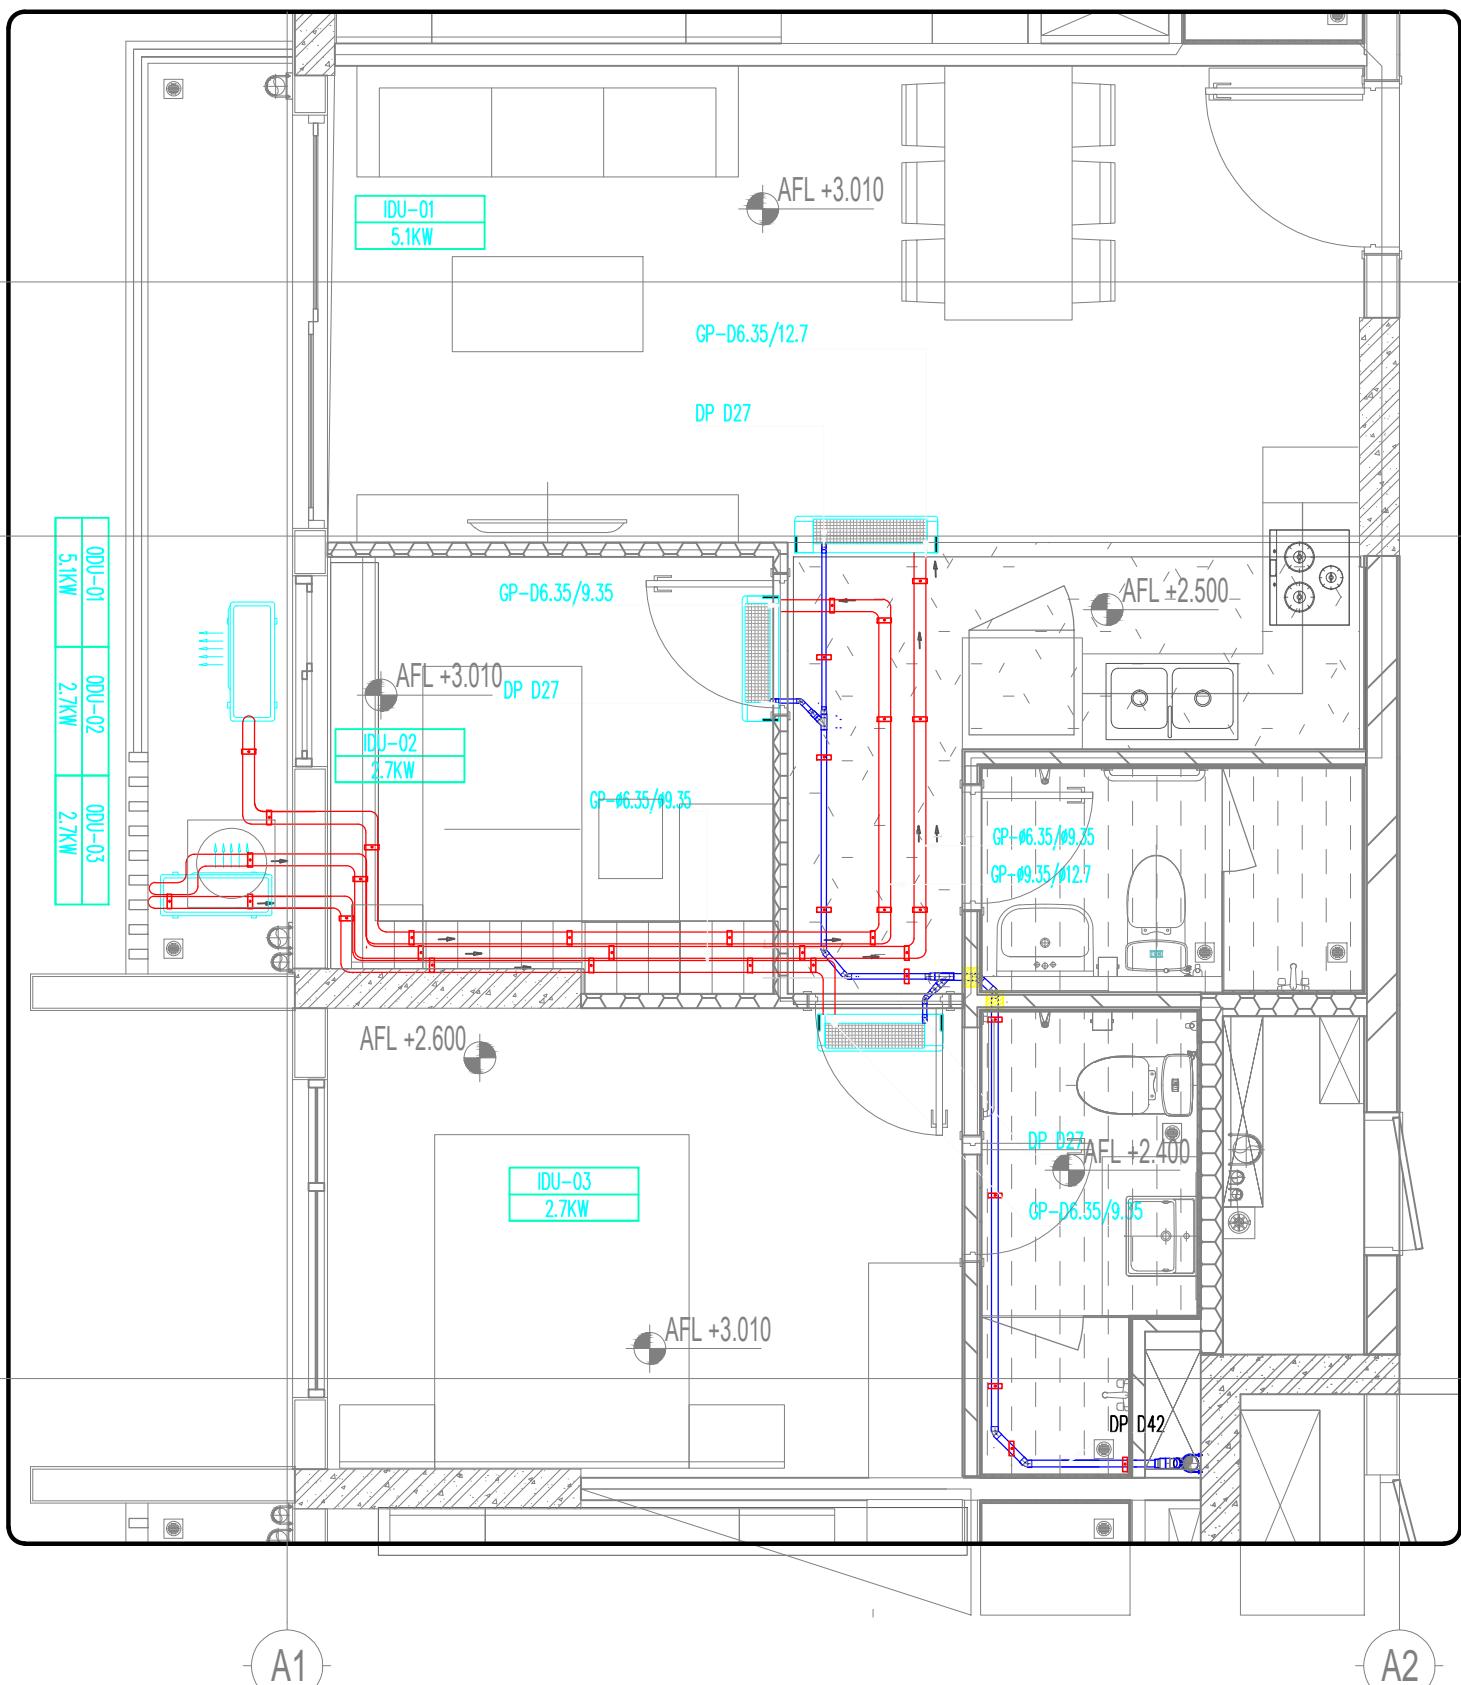

TT	KÝ HIỆU	NHÃN HIỆU XUẤT XỨ	MÃ HIỆU	DIỄN GIẢI	SL
1	EAF	BROAN/CHINA	FA-A013	QUẠT HÚT GẦN TRẦN NỐI ỐNG GIÓ KÈM VAN MỘT CHIỀU	02
2	IDU	-	-	MÁY LẠNH TREO TƯỜNG	-
3	ODU	-	-	DÀN NÓNG MÁY LẠNH	-
4	GP	RUBY/VIỆT NAM	-	ỐNG GAS MÁY LẠNH KÈM CÁCH NHIỆT 19MM	-
5	DP	TIỀN PHONG/VIỆT NAM	-	ỐNG NUÔI NGỪNG KÈM CÁCH NHIỆT 13MM	-
6	TEAD	TOLE HOA SEN/VIỆT NAM	-	ỐNG THOÁT GIÓ THẢI NHÀ VỆ SINH	-
7	KED	TOLE HOA SEN/VIỆT NAM	-	ỐNG THOÁT KHÓI BẾP	-
8	FLX	SANG TA/VIỆT NAM	JM101	ỐNG GIÓ MỀM	-
9	LV	SANG TA/VIỆT NAM	JM111	LOUVER SỢT TRÙNG KÈM LƯỚI CHÂN CỐN TRÙNG	00
10	VENT CAP	SANG TA/VIỆT NAM	JM107	CHỤP THÔNG HƠI	02

NOTE:

-DÀN NÓNG, DÀN LẠNH KHÁCH HÀNG TỰ LẮP ĐẶT
 QUẠT HÚT: ĐIỀU KHIỂN+CẤP NGUỒN XEM Ở
 BẢN VẼ ĐIỆN

01 MẶT BẰNG HỆ THỐNG ĐIỀU HÒA KHÔNG KHÍ CĂN HỘ SỐ A1.**.05-THÁP A

TỈ LỆ: 1/50