


MẶT BẰNG VỊ TRÍ

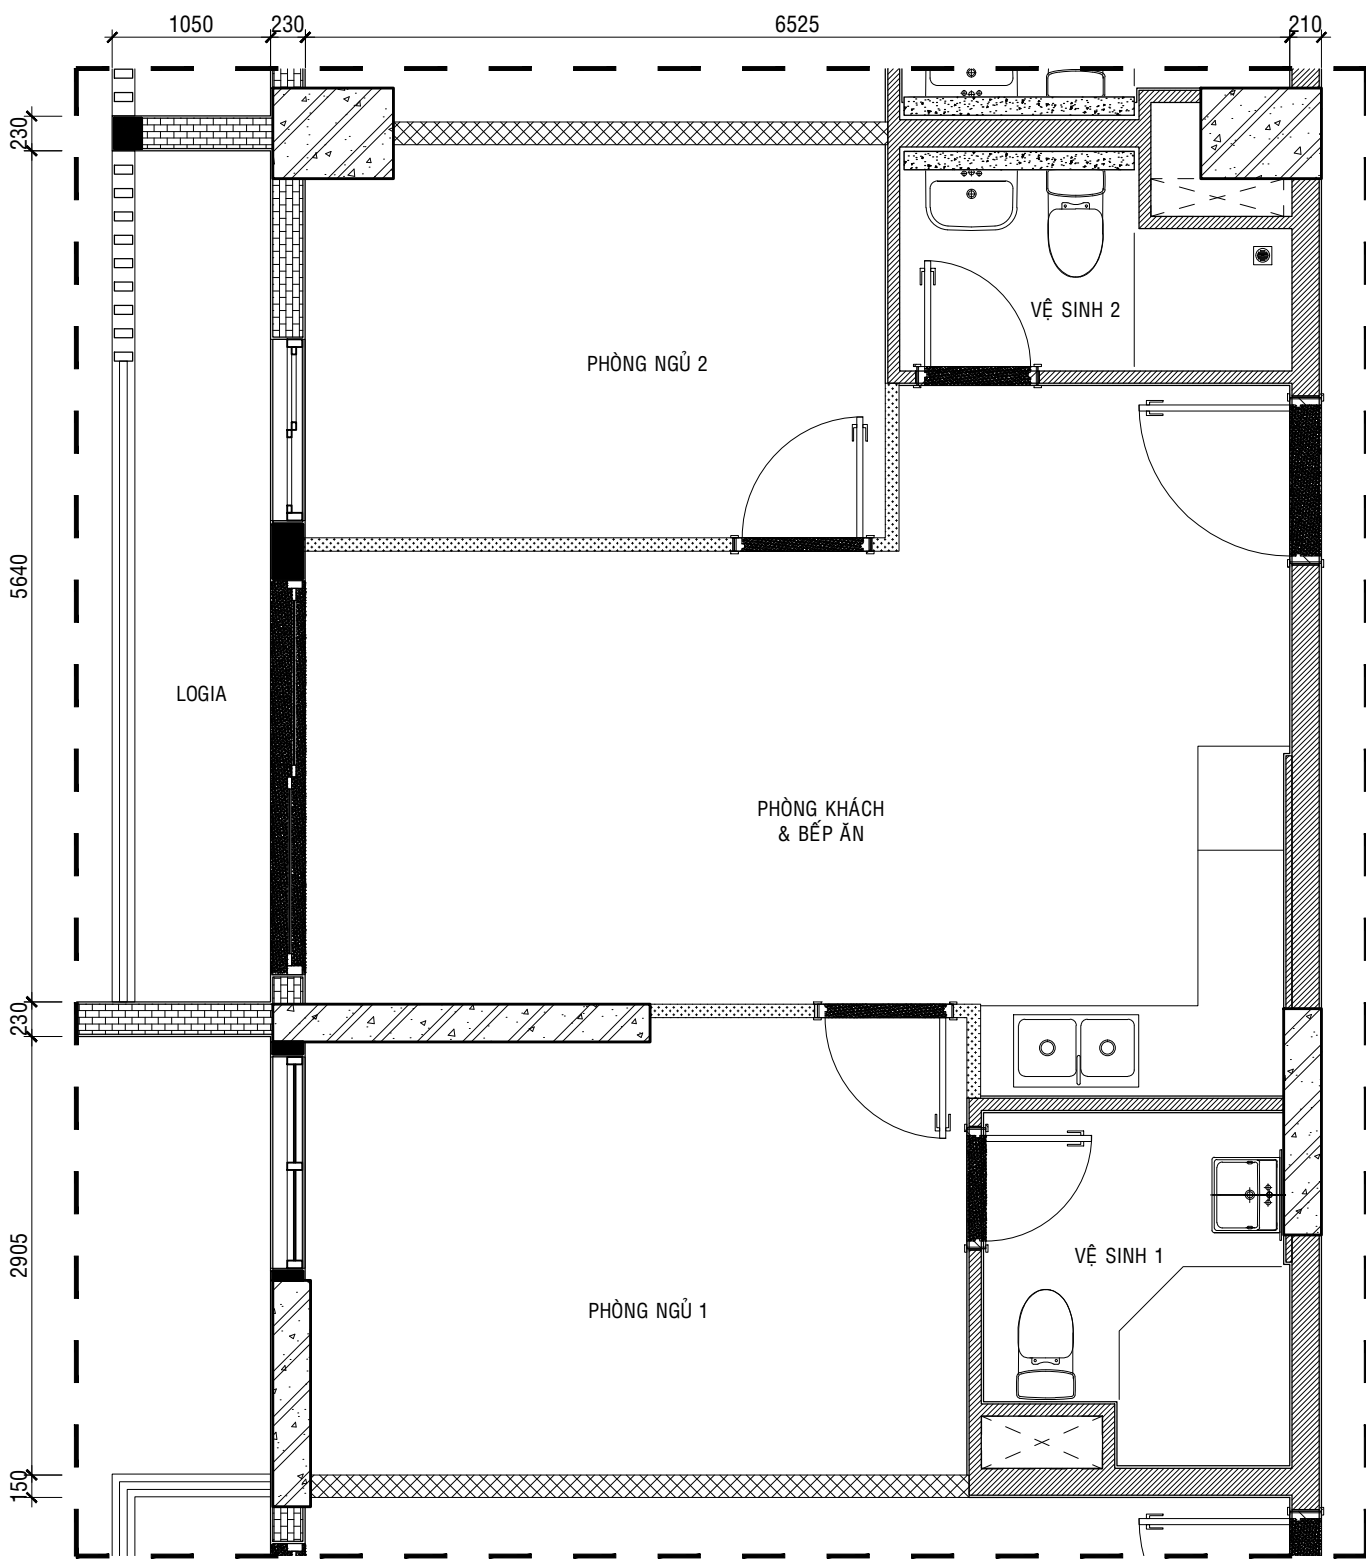

|           |         |
|-----------|---------|
| Mã căn hộ | A1. .06 |
| Tầng      |         |

GHI CHÚ:  
Những đường ống có thể nhô ra ở vị trí nào đó.  
Một vài chi tiết có thể thay đổi do yêu cầu kỹ thuật.

| REV. | NỘI DUNG | NGÀY |
|------|----------|------|
|      |          |      |
|      |          |      |
|      |          |      |
|      |          |      |
|      |          |      |

CHỦ ĐẦU TƯ - BQLDA/INVESTOR:  
**CÔNG TY TNHH ĐẦU TƯ KINH DOANH BĐS SAPHIRE**  
ĐỊA CHỈ: SỐ 151 - 151 BIS VÕ THỊ SÁU - PHƯỜNG 6 - QUẬN 3 - TP.HCM  
  
DUYẾT:

TU VẤN GIÁM SÁT:  
**CÔNG TY CỔ PHẦN KIỂM ĐỊNH XÂY DỰNG SÀI GÒN 2**  
ĐỊA CHỈ: 25 PHẠM NGỌC THẠCH - PHƯỜNG 6 - QUẬN 3 - TP.HCM  
**SCQC2**  
  
DUYẾT:  
  
**TRẦN MINH VƯƠNG**

NHÀ THẦU THI CÔNG:  
**CÔNG TY CỔ PHẦN XÂY DỰNG AN PHONG**  
  
ĐỊA CHỈ: 55-57 VŨ TÔNG PHAN, KHU C, KHU ĐÔ THỊ MỚI AN PHÚ AN KHÁNH, PHƯỜNG AN PHÚ, QUẬN 2, TP.HCM  
ĐT: (08) 6281 8866 FAX: (08) 6281 8866  
Email: pda@AnPhong.vn Website: www.AnPhong.vn

|                      |  |
|----------------------|--|
| DUYẾT:               |  |
| <b>ĐỖ QUỐC CƯỜNG</b> |  |
| KIỂM TRA:            |  |
| <b>ĐẶNG DUY KỶ</b>   |  |
| NGƯỜI TRIỂN KHAI:    |  |
| <b>ĐẶNG DUY KỶ</b>   |  |

CÔNG TRÌNH:  
  
KHU NHÀ Ở TẠI PHƯỜNG PHÚ HỮU, QUẬN 9 TP.HCM (SAPHIRE)  
VỊ TRÍ: PHƯỜNG PHÚ HỮU - QUẬN 9 - TP.HCM

HANG MỤC:  
  
**KIẾN TRÚC**

LOẠI BẢN VẼ:  
  
**BẢN VẼ HOÀN CÔNG**

TÊN BẢN VẼ:  
  
**MẶT BẰNG CĂN HỘ**

|                 |  |       |  |
|-----------------|--|-------|--|
| TỈ LỆ:          |  | NGÀY: |  |
| KÍ HIỆU BẢN VẼ: |  |       |  |