




MẶT CẮT A-A (WC1)  
ĐẦU CHỜ CHO TBVS

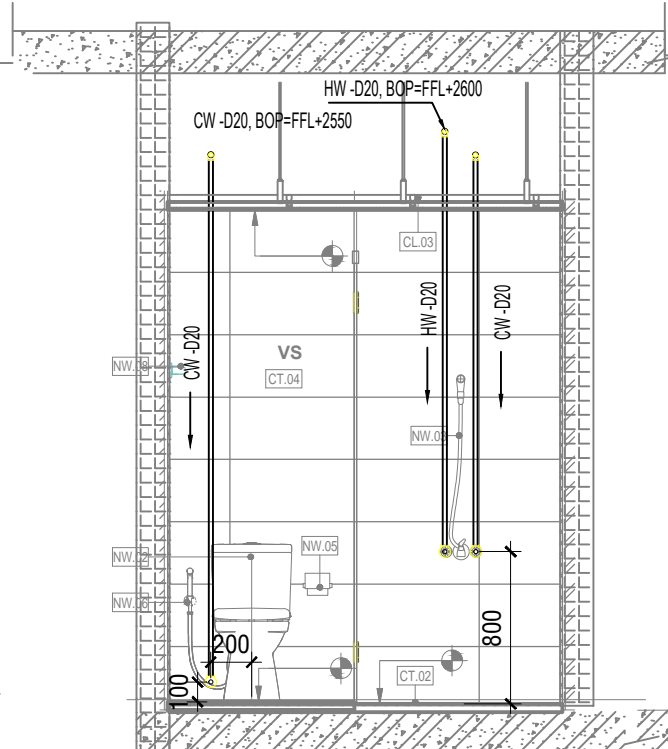


MẶT CẮT A-A (WC2)  
ĐẦU CHỜ CHO TBVS

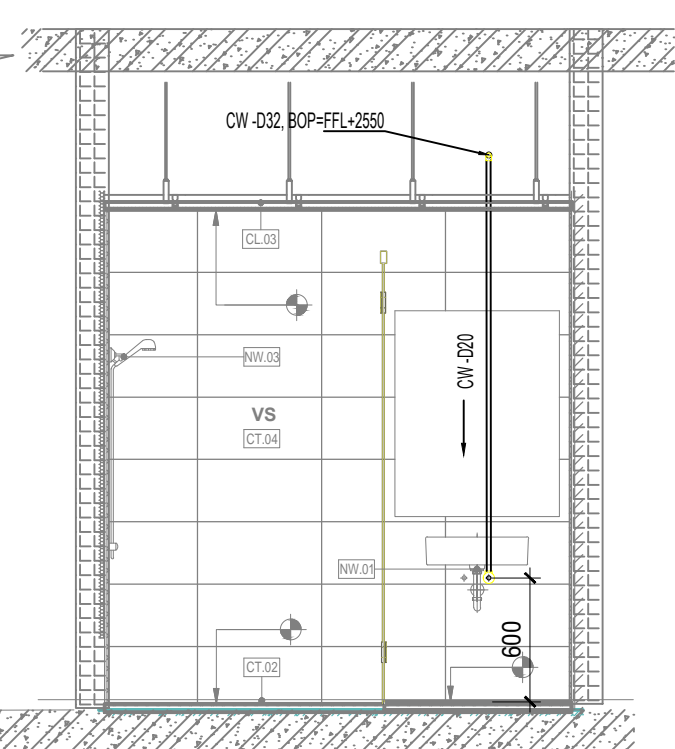


MẶT CẮT B-B (WC2)  
ĐẦU CHỜ CHO TBVS

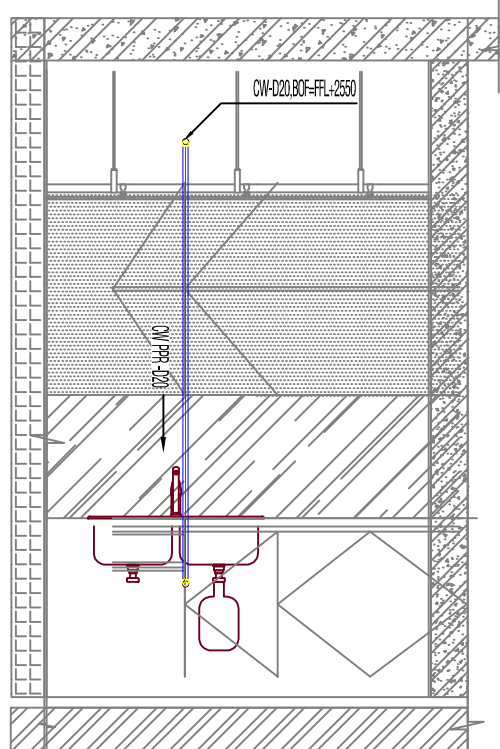

MẶT CẮT B-B, ĐẦU CHỜ NƯỚC CẤP  
CHO CHẬU RỬA BẾP

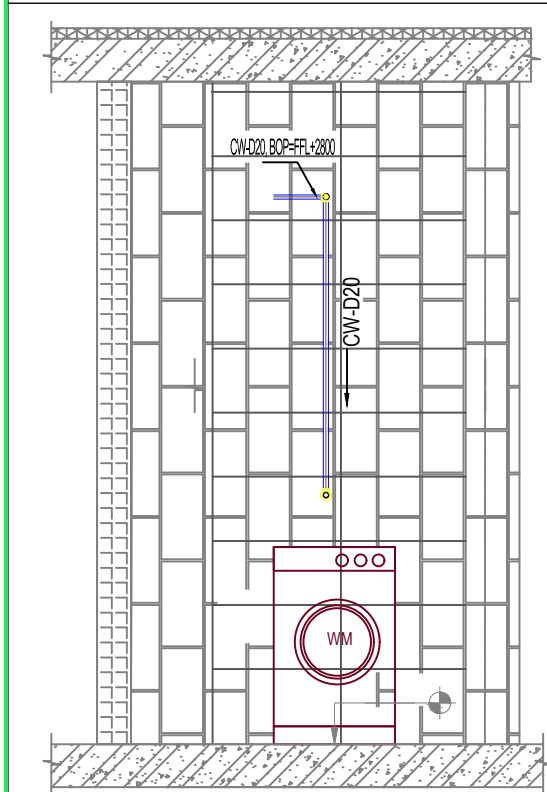

MẶT CẮT B-B  
ĐẦU CHỜ CHO MÁY GIẶT

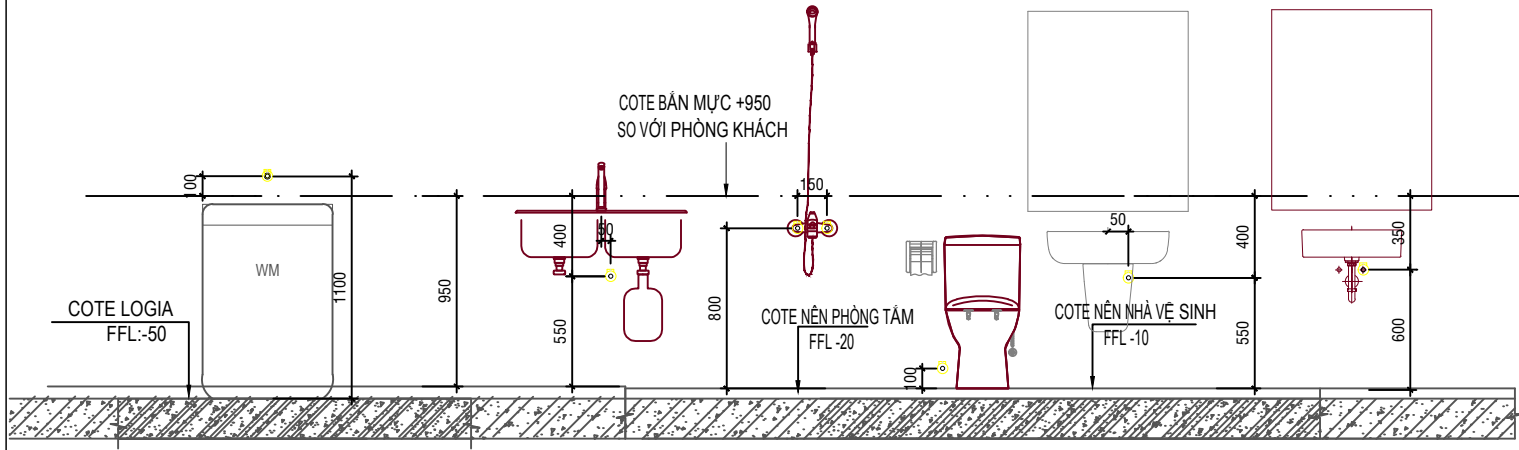

CHI TIẾT LẮP ĐẶT ĐẦU CHỜ  
THIẾT BỊ VỆ SINH

MẶT BẰNG CẤP NƯỚC CĂN HỘ A1.\*\*.07

- GHI CHÚ
- CW: ỚNG NƯỚC LẠNH
  - HW: ỚNG NƯỚC NÓNG
  - BOP: CAO ĐỘ ĐÁY ỚNG
  - FFL: CAO ĐỘ SÀN HOÀN THI ỚN
  - ỚẦU CHỜ CẤP NƯỚC BÌNH NÓNG LẠNH: +2550MM
  - CAO ĐỘ ỚẦU CHỜ CẤP NƯỚC SEN BOP:FFL+800MM
  - CAO ĐỘ ỚẦU CHỜ CẤP NƯỚC LAVABO BOP:FFL+ 550MM
  - CAO ĐỘ ỚẦU CHỜ CẤP NƯỚC BẾP BOP: FFL+ 550MM
  - CAO ĐỘ ỚẦU CHỜ CẤP NƯỚC MÁY GIẶT BOP: FFL+1100MM
  - CAO ĐỘ ỚẦU CHỜ CẤP NƯỚC VÒI RỬA BOP: FFL+ 600MM
  - CAO ĐỘ ỚẦU CHỜ CẤP NƯỚC CHO BÓN CẦU:
    - +CẤP CHO KẾT NƯỚC BOP: FFL +100mm
    - + ỚƯỜNG CẤP CÁCH TIM BÓN CẦU: 200MM

KÝ HIỆU/ SYMBOL	SỬA ĐỔI/REVISIONS	NGÀY/ DATE
LOẠI HỒ SƠ	BẢN VẼ THI CÔNG BIỆN PHÁP THI CÔNG BẢN VẼ HOÀN CÔNG KHÁC	<input type="checkbox"/> <input type="checkbox"/> <input type="checkbox"/> <input type="checkbox"/>

CHỦ ĐẦU TƯ / CLIENT :

CÔNG TY TNHH ĐẦU TƯ  
KINH DOANH BẤT ĐỘNG SẢN  
SAPHIRE

Phòng 1&2 Lầu 11 Saigon Centre, 67 Lê Lợi, P.Bến Nghé, Quận 1, TP. HCM  
Tel : ( 08 ) 38.208.892 - Fax : ( 08 ) 38.208.892

TƯ VẤN THIẾT KẾ / CONSULTANT :



CÔNG TY CỔ PHẦN TƯ VẤN  
KIẾN TRÚC & XÂY DỰNG TP.HCM  
( ACCCO )  
HCMC ARCHITECTURE & CONSTRUCTION CONSULTANTS JSC.  
Số 98 Trần Quang Khải, P. Tân Định, Q.1- TP.HCM  
Tel : ( 08 ) 38.484.140 - Fax : ( 08 ) 38.484.148  
Website : www. accco.com.vn  
Email : accco@hcm.vnn.vn

TƯ VẤN GIÁM SÁT /SUPERVISION CONSULTANTS :

CÔNG TY CỔ PHẦN KIỂM ĐỊNH  
XÂY DỰNG SÀI GÒN 2  
  
Số 25 Phạm Ngọc Thạch, Phường 6, Quận 3, TP. HCM

TỔNG THẦU THI CÔNG /MAIN CONTRACTOR :

CÔNG TY CỔ PHẦN XÂY DỰNG  
AN PHONG  
  
55-57 Vũ Tông Phan, Khu C, Khu đô thị mới An Phú An Khánh  
Phường An Phú, Quận 2, TP. HCM  
Tel : ( 028 ) 62618866 Fax : ( 028 ) 62618867  
Email: pda@AnPhong.vn Website: www.AnPhong.vn

BỒI VẤN HOÀNG

NHÀ THẦU CƠ ĐIỆN / M&E CONTRACTOR :

CÔNG TY CỔ PHẦN XÂY DỰNG  
AN PHONG  
  
55-57 Vũ Tông Phan, Khu C, Khu đô thị mới An Phú An Khánh  
Phường An Phú, Quận 2, TP. HCM  
Tel : ( 028 ) 62618866 Fax : ( 028 ) 62618867  
Email: pda@AnPhong.vn Website: www.AnPhong.vn

QUYẾT :	NGUYỄN VĂN TIẾN
KIỂM TRA :	LƯU VĂN TUẤN
NGƯỜI TRIỂN KHAI :	ĐỖ VĂN TRỌNG

DỰ ÁN / PROJECT :

KHU NHÀ Ở CAO TẦNG  
CÔNG TY SAPHIRE

Phường Phú Hữu, Quận 9, TP. HCM

HẠNG MỤC ITEM	THI CÔNG CƠ - ĐIỆN
------------------	--------------------

TÊN BẢN VẼ / DRAWING NAME :

DIỆN TƯỜNG CẤP NƯỚC  
CÁN HỒ A1.\*\*.07

MÃ SỐ BẢN VẼ:  
DRAWING NUMBERS

F3-BA-P-A1.07.03

TỈ LỆ : SCALE	PHIÊN BẢN : VERSION	NGÀY / DATE :
1/30	01	15/05/2020