


MẶT BẰNG VỊ TRÍ

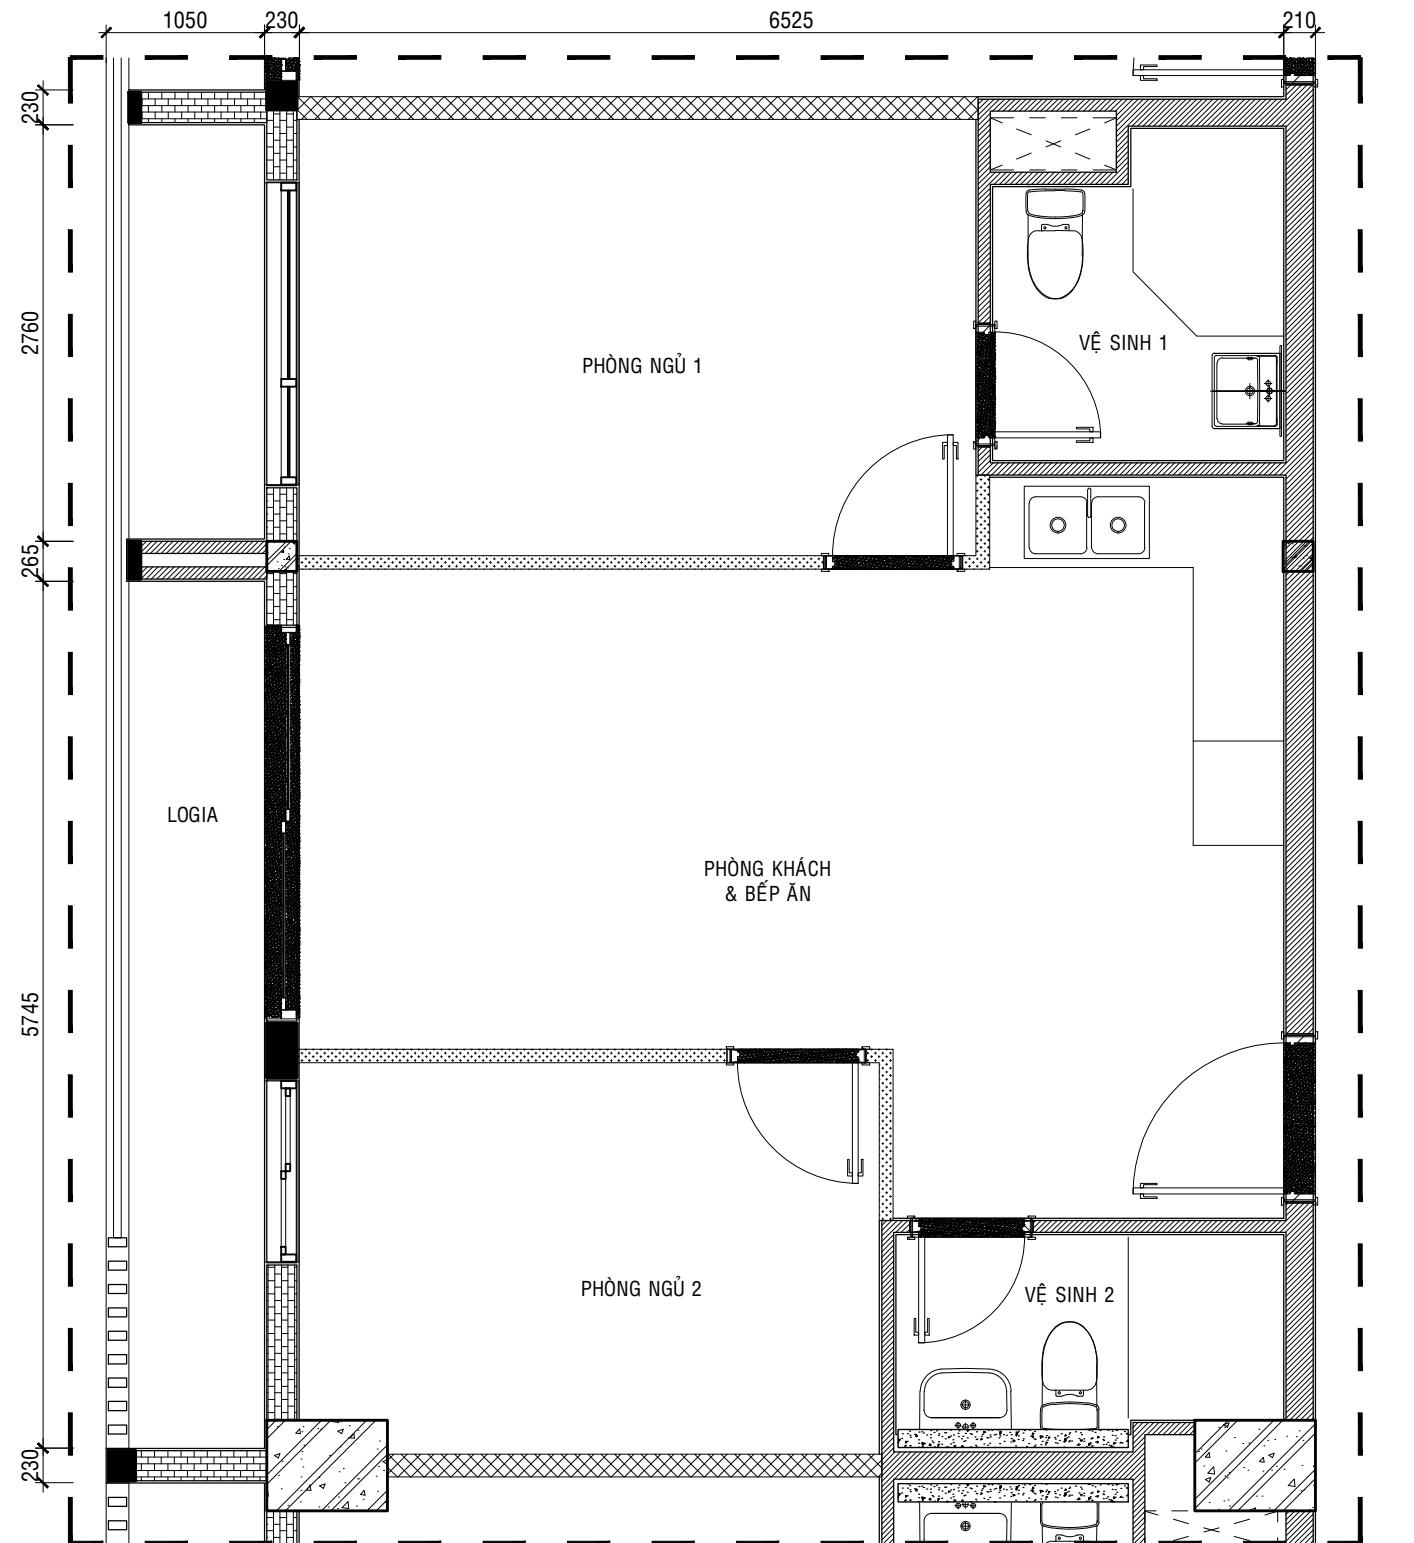

Mã căn hộ	A1. .07
Tầng	

GHI CHÚ:

Những đường ống có thể nhô ra ở vị trí nào đó.

Một vài chi tiết có thể thay đổi do yêu cầu kỹ thuật.

REV.	NỘI DUNG	NGÀY

CHỦ ĐẦU TƯ - BOLDA/INVESTOR:  
CÔNG TY TNHH ĐẦU TƯ KINH DOANH BDS  
SAPHIRE  
ĐỊA CHỈ: SỐ 151 - 151 BIS VÕ THỊ SÁU - PHƯỜNG 6 - QUẬN 3 - TP.HCM

DUYỆT:

TƯ VẤN GIÁM SÁT:  
CÔNG TY CỔ PHẦN KIỂM ĐỊNH  
XÂY DỰNG SÀI GÒN 2  
ĐỊA CHỈ: 25 PHẠM NGỌC THẠCH - PHƯỜNG 6 - QUẬN 3 - TP.HCM

**SCQC2**

DUYỆT:

TRẦN MINH VƯƠNG

NHÀ THẦU THI CÔNG:

CÔNG TY CỔ PHẦN XÂY DỰNG  
**AN PHONG**



ĐỊA CHỈ: 55-57 VŨ TỔNG PHAN, KHU C, KHU ĐÔ THỊ MỚI AN PHÚ  
AN KHÁNH, PHƯỜNG AN PHÚ, QUẬN 2, TP.HCM  
ĐT: (08) 6281 8866 FAX: (08) 6281 8866  
Email: pda@AnPhong.vn Website: www.AnPhong.vn

DUYỆT:

**ĐỖ QUỐC CƯỜNG**

KIỂM TRA:

**ĐĂNG DUY KỲ**

NGƯỜI TRIỂN KHAI:

**ĐĂNG DUY KỲ**

CÔNG TRÌNH:

KHU NHÀ Ở TẠI PHƯỜNG PHÚ HỮU, QUẬN 9  
TP.HCM (SAPHIRE)  
VỊ TRÍ: PHƯỜNG PHÚ HỮU - QUẬN 9 - TP.HCM

HÀNG MỤC:

**KIẾN TRÚC**

LOẠI BẢN VẼ:

**BẢN VẼ HOÀN CÔNG**

TÊN BẢN VẼ:

**MẶT BẰNG CĂN HỘ**

TỈ LỆ:

NGÀY:

KÝ HIỆU BẢN VẼ: