




MẶT BẰNG CHIẾU SÁNG CĂN HỘ A1.(3-8).06, THÁP A

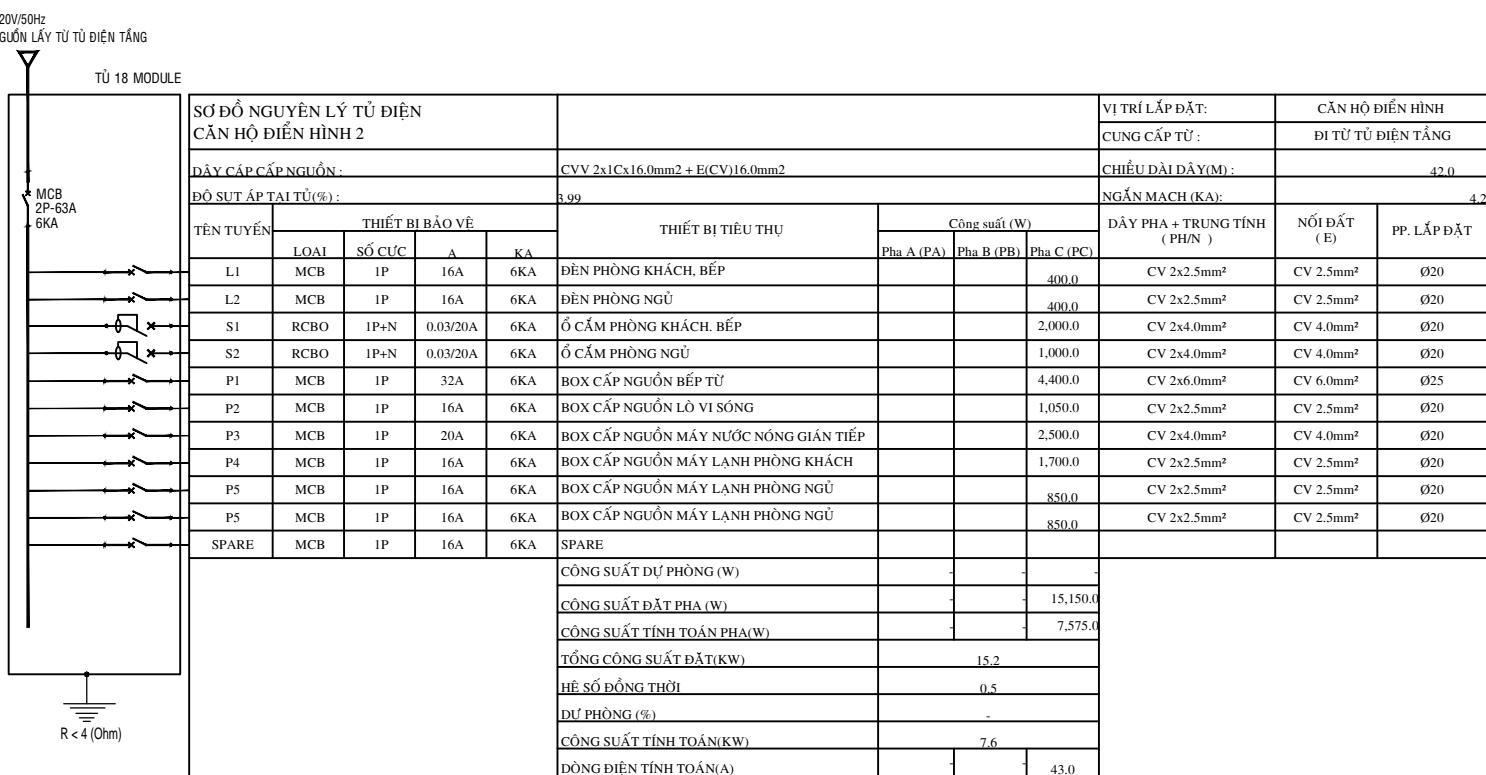

SƠ ĐỒ NGUYÊN LÝ TỦ ĐIỆN CĂN HỘ A1.(3-8).07, THÁP A

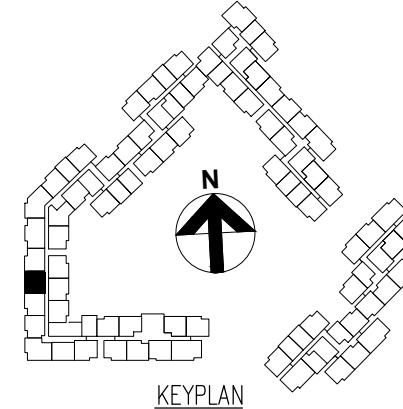

SỐ TÍNH	KÍ Hublish	MÔ TẢ	HÃNG SẢN XUẤT / XUẤT XỨ	MÃ THIẾT BỊ	SỐ LƯỢNG
01		TỦ ĐIỆN CĂN HỘ ÂM TƯỜNG, TOP=FFL+1600	LS/CHINA	LSLB1-20A+N	01
02		CÔNG TẮC ĐƠN 1 CHIỀU 16A, 220V, CEN=FFL+1350	LS/CHINA	LSV-SB1W1W16 + LSV-PSW	01
03		CÔNG TẮC ĐÔI 1 CHIỀU 16A, 220V, CEN=FFL+1350	LS/CHINA	LSV-SB1W2W16 + LSV-PSW	05
04		CÔNG TẮC BA 1 CHIỀU 16A, 220V, CEN=FFL+1350	LS/CHINA	LSV-SB1W3W16 + LSV-PSW	01
05		BOX CHỔ CẤP NGUỒN ĐÈN	-----	-----	04
06		ĐÈN CHIỀU SÁNG BAN CÔNG 18W, GẮN NỔI	PARAGON/VIỆT NAM	PSDUJ220L18	01
07		ĐÈN CHIỀU SÁNG PHÒNG NGỦ, KHÁCH 18W	PARAGON/VIỆT NAM	PSDH218L18	05
08		ĐÈN SPOTLIGHT ÂM TRẦN CHIỀU GIƯỜNG 5W, GẮN ÂM TRẦN	PARAGON/VIỆT NAM	PRDFF90L5	02
09		ĐÈN DOWLIGHT ÂM TRẦN WC 7W, GẮN ÂM TRẦN	PARAGON/VIỆT NAM	PRDMW157L12	02
10		ĐÈN CHIỀU SÁNG PHÒNG GIẶT 12W, GẮN NỔI	PARAGON/VIỆT NAM	PSDUJ170L12	00
11		ĐÈN LED BẾP CEN=FFL+2000	-----	-----	01
12		CHUÔNG ĐIỆN, CEN=FLL+2400	PANASONIC/THÁI LAN	EBC6888	01
13		QUẠT HÚT MÙI VỆ SINH CĂN HỘ	BROAN/TRUNG QUỐC	FA-A013	02
14		NÚT NHẤN CHUÔNG ĐIỆN, CEN=FLL+1350	LS/CHINA	LSV-DBW	01

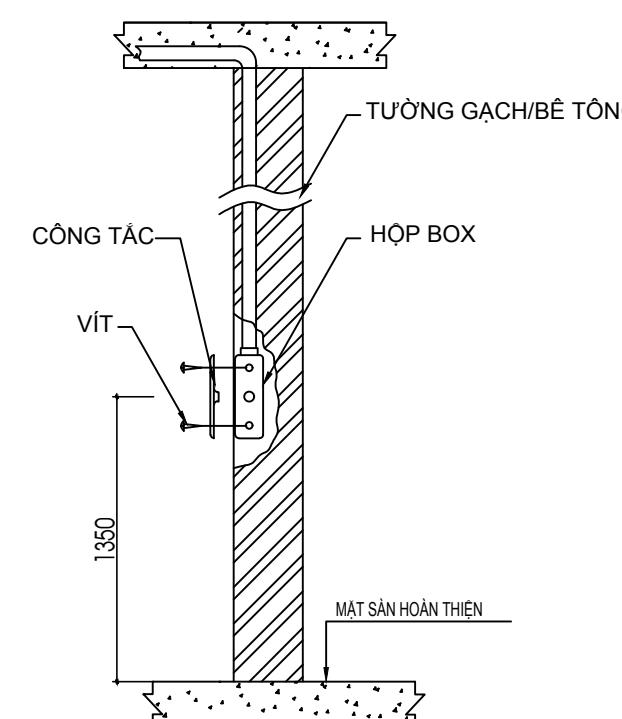

CHI TIẾT LẮP ĐẶT ĐỀ ÂM CÔNG TẮC

KÝ HIỆU/ SYMBOL	SỬA ĐÓI/REVISIONS	NGÀY/DATE
LOẠI HÓA SƠ	BẢN VẼ THI CÔNG BIÊN PHÁP THI CÔNG BẢN VẼ HOÀN CÔNG KHÁC	<input type="checkbox"/> <input type="checkbox"/> <input checked="" type="checkbox"/> <input type="checkbox"/>

HỦ ĐẦU TƯ / CLIENT :

**CÔNG TY TNHH ĐẦU TƯ
KINH DOANH BẤT ĐỘNG SẢN
SAPHIRE**

ĐƠN VỊ VĂN GIÁM SÁT /SUPERVISION CONSULTANTS :
**CÔNG TY CỔ PHẦN KIỂM ĐỊNH
XÂY DỰNG SÀI GÒN 2**

Số 25 Phạm Ngọc Thạch, Phường 6, Quận 3, TP. HCM

**CÔNG TY CỔ PHẦN XÂY DỰNG
AN PHONG**

55-57 Vũ Tông Phan, Khu C, Khu đô thị mới An Phú An Khánh
Phường An Phú, Quận 2, TP. HCM
Tel : (028) 62818866 Fax : (028) 62818867
Email: pda@AnPhong.vn Website: www.AnPhong.vn

HÀ THẦU CƠ ĐIỆN / M&E CONTRACTOR :
**CÔNG TY CỔ PHẦN XÂY DỰNG
AN PHONG**

Tel : (028) 62818886	Fax : (028) 62818887
Email: pda@AnPhong.vn	Website: www.AnPhong.vn
T:	NGUYỄN VĂN TIỀN
TRA:	VÕ ĐỨC TÔN
ĐI TRIỀU KHAI:	TA HỮU TRÌNH
ÁN / PROJECT :	

KHU NHÀ Ở CAO TẦNG CÔNG TY SAPPHIRE

MÃ TẤM BÀNG CHIẾU SÁNG CĂN HỘ A1(3-8).07, THÁP A

SỐ BẢN VẼ:
DRAWING NUMBERS

RA-E-CHA1(3-8).07 -01

LÊ: 1/50

PHIẾU BẢN: 00 NGÀY / DATE: .../.../2020

VERSION