

KÝ HIỆU/ SYMBOL	SỬA ĐỔI/REVISIONS	NGÀY/ DATE
LOẠI HÌNH	BẢN VẼ THI CÔNG BIÊN PHÁP THI CÔNG BẢN HÌNH CÔNG KHÁC	<input type="checkbox"/> <input checked="" type="checkbox"/> <input type="checkbox"/> <input type="checkbox"/>

CHỦ ĐẦU TƯ / CLIENT :

CÔNG TY TNHH ĐẦU TƯ
KINH DOANH BẤT ĐỘNG SẢN
SAPHIRE

Phòng 1&2 Lầu 11 Saigon Centre, 67 Lê Lợi, P.Bến Nghé, Quận 1, TP. HCM
Tel : (08) 38.208.892 - Fax : (08) 38.208.892

TƯ VẤN THIẾT KẾ / CONSULTANT :

CÔNG TY CỔ PHẦN TƯ VẤN
KIẾN TRÚC & XÂY DỰNG TP.HCM
(ACCO)

HCM ARCHITECTURE & CONSTRUCTION CONSULTANTS JSC.
Số 98 Trần Quang Khải, P. Tân Định, Q.1- TP.HCM
Tel : (08) 38.484.140 - Fax : (08) 38.484.148
Website : www.acco.com.vn
Email : acco@hcm.vnn.vn

TƯ VẤN GIÁM SÁT /SUPERVISION CONSULTANTS :

CÔNG TY CỔ PHẦN KIỂM ĐỊNH
XÂY DỰNG SÀI GÒN
SCQC2

Số 25 Phạm Ngọc Thạch, Phường 6, Quận 3, TP. HCM

TỔNG THẦU THI CÔNG /MAIN CONTRACTOR :

CÔNG TY CỔ PHẦN XÂY DỰNG
AN PHONG



55-57 Võ Tông Phan, Khu C, Khu đô thị mới An Phú An Khánh
Phường An Phú, Quận 2, TP. HCM
Tel : (028) 62818866 Fax : (028) 62818867
Email: pdc@AnPhong.vn Website: www.AnPhong.vn

BÙI VĂN HOÀNG

NHÀ THẦU CƠ ĐIỆN / M&E CONTRACTOR :

CÔNG TY CỔ PHẦN XÂY DỰNG
AN PHONG



55-57 Võ Tông Phan, Khu C, Khu đô thị mới An Phú An Khánh
Phường An Phú, Quận 2, TP. HCM
Tel : (028) 62818866 Fax : (028) 62818867
Email: pdc@AnPhong.vn Website: www.AnPhong.vn

QUÝ TRÌA: NGUYỄN VĂN TIỀN

KIỂM TRA: LƯU VĂN TUÂN

NGƯỜI TRIỂN KHAI: ĐỖ VĂN TRỌNG

DỰ ÁN / PROJECT :

KHU NHÀ Ở CAO TẦNG
CÔNG TY SAPHIRE

Phường Phú Hữu, Quận 9, TP. HCM


HÀNG MỤC / ITEM: THI CÔNG CƠ - ĐIỆN

TÊN BẢN VẼ / DRAWING NAME: DIỆN TƯỜNG CẤP NƯỚC
CĂN HỘ A1.**.08


MÃ SỐ BẢN VẼ: F-BAPA-1.08.02

TÍLÉ: 1/30 PHÉN BẢN: 01 NGÀY / DATE: 15/05/2020


SCALE: 1:50 VERSION:

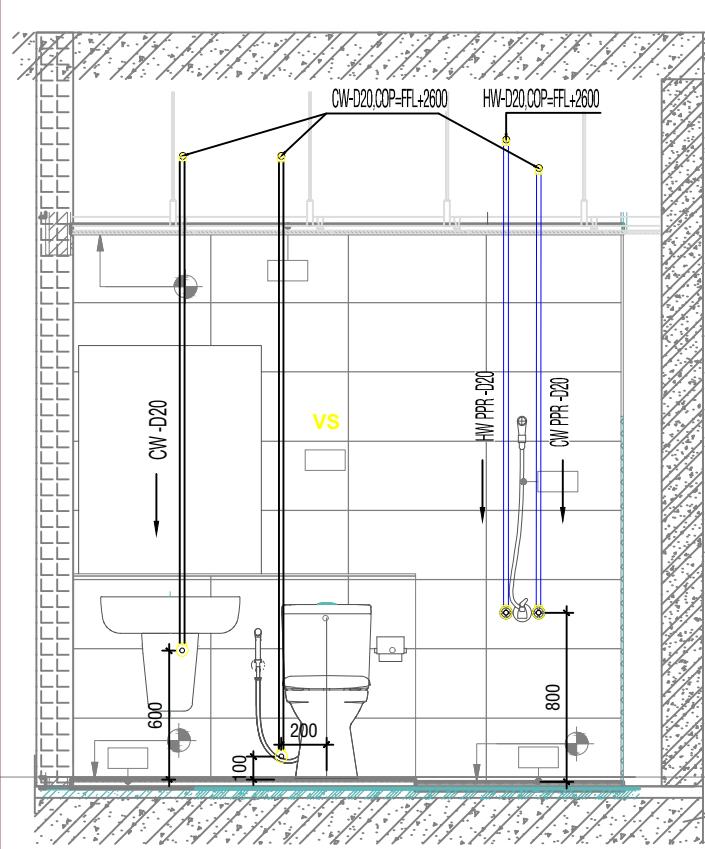


MẶT CẮT B-B
ĐẦU CHỜ NƯỚC CẤP WC1

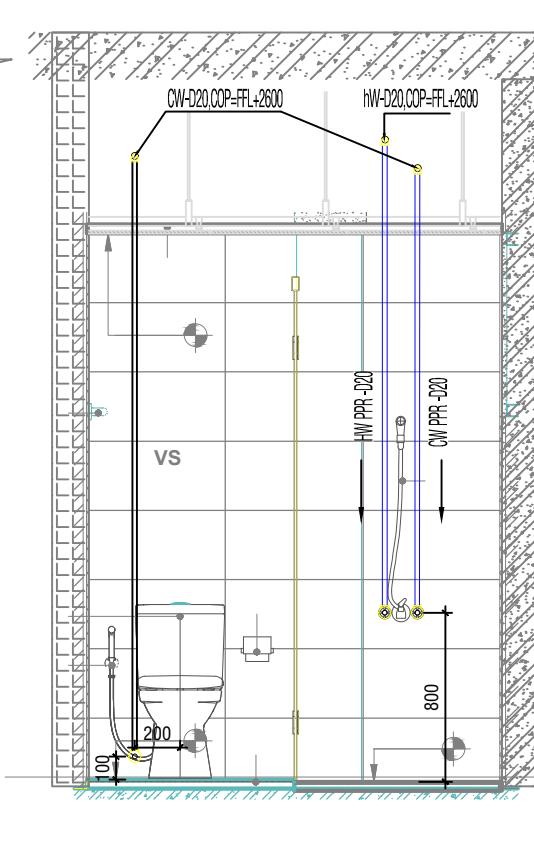


MẶT CẮT B-B
ĐẦU CHỜ NƯỚC CẤP WC2

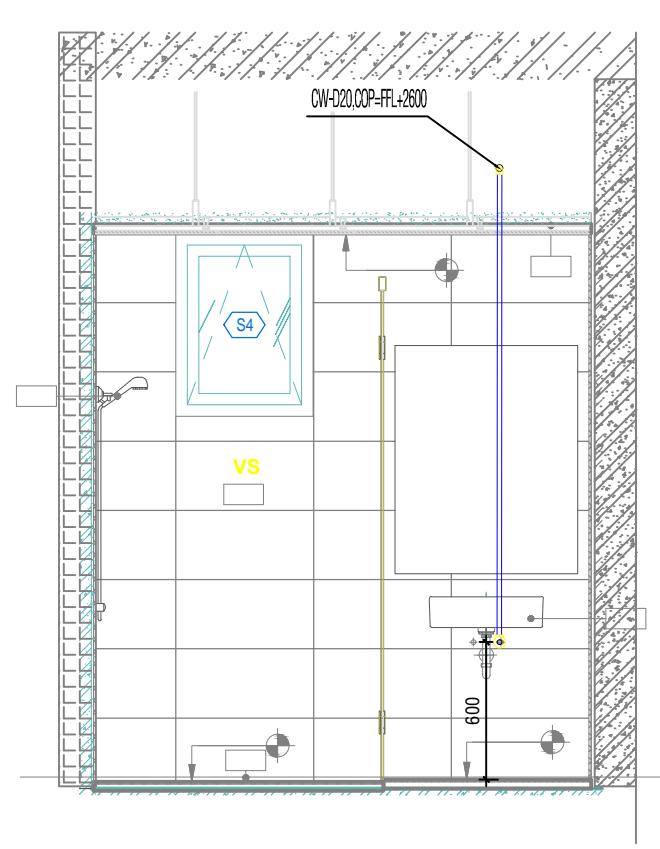


MẶT CẮT B-B
ĐẦU CHỜ CẤP NƯỚC WC2

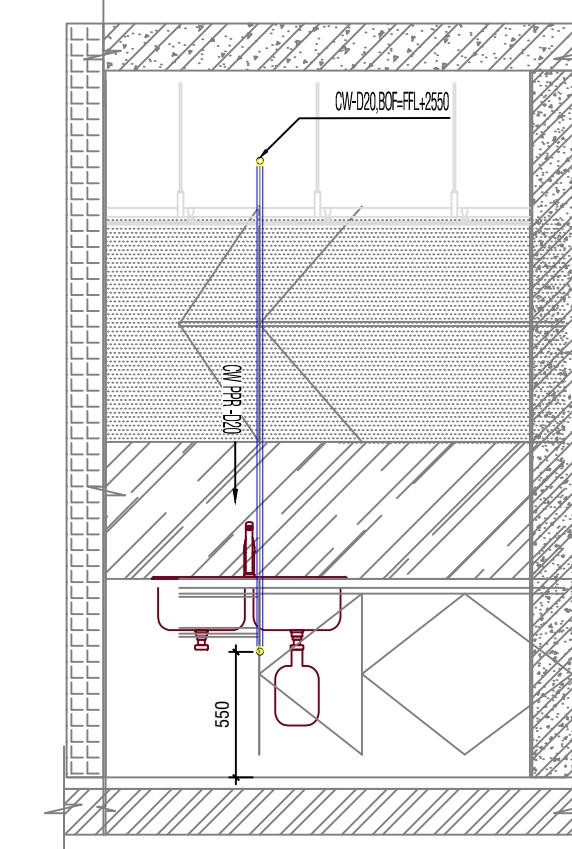

MẶT CẮT B-B
CHO CHẬU RỬA BẾP

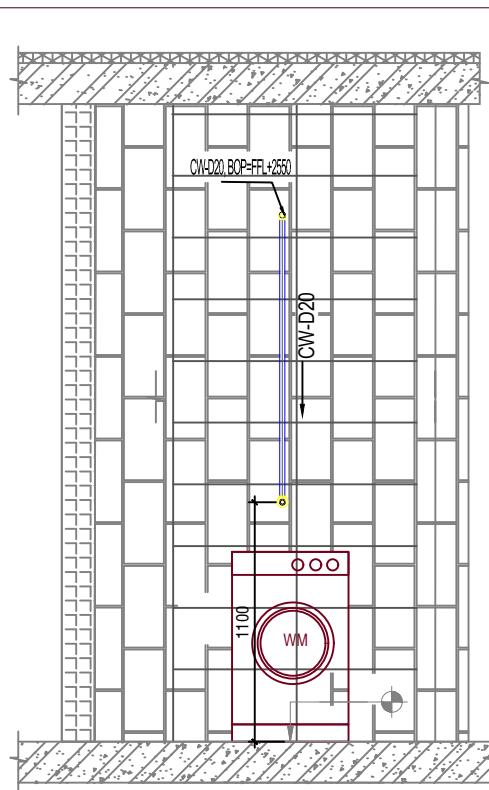

MẶT CẮT B-B
ĐẦU CHỜ CHO MÁY GIẶT

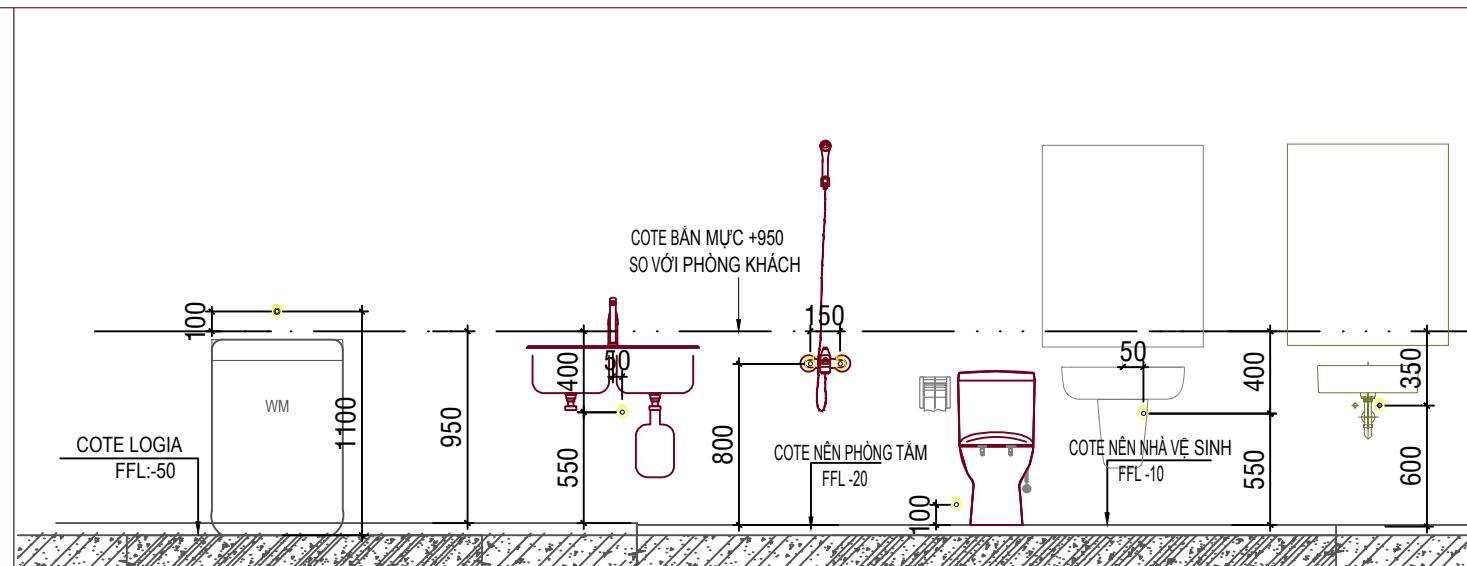

CHI TIẾT LẮP ĐẶT ĐẦU CHỜ
THIẾT BỊ VỆ SINH

DIỆN TƯỜNG CẤP NƯỚC CĂN HỘ A1.**.08

GHI CHÚ

- CW: ỐNG NƯỚC LẠNH
- HW: ỐNG NƯỚC NÓNG
- BOP: CAO ĐỘ ĐÁY ỐNG
- FFL: CAO ĐỘ SÀN HOÀN THIỆN
- ĐẦU CHỜ CẤP NƯỚC BÌNH NÓNG LẠNH: +2550MM
- CAO ĐỘ ĐẦU CHỜ CẤP NƯỚC SEN BOP: FFL+800MM
- CAO ĐỘ ĐẦU CHỜ CẤP NƯỚC LAVABO BOP: FFL+ 550MM
- CAO ĐỘ ĐẦU CHỜ CẤP NƯỚC BẾP BOP: FFL+ 550MM
- CAO ĐỘ ĐẦU CHỜ CẤP NƯỚC MÁY GIẶT BOP: FFL+1100MM
- CAO ĐỘ ĐẦU CHỜ CẤP NƯỚC VÒI RỬA BOP: FFL+ 600MM
- CAO ĐỘ ĐẦU CHỜ CẤP NƯỚC CHO BỒN CẦU:
+ CẤP CHO KÉT NƯỚC BOP: FFL+100mm
+ ĐƯỜNG CẤP CÁCH TÌM BỒN CẦU: 200MM