


MẶT BẰNG VỊ TRÍ

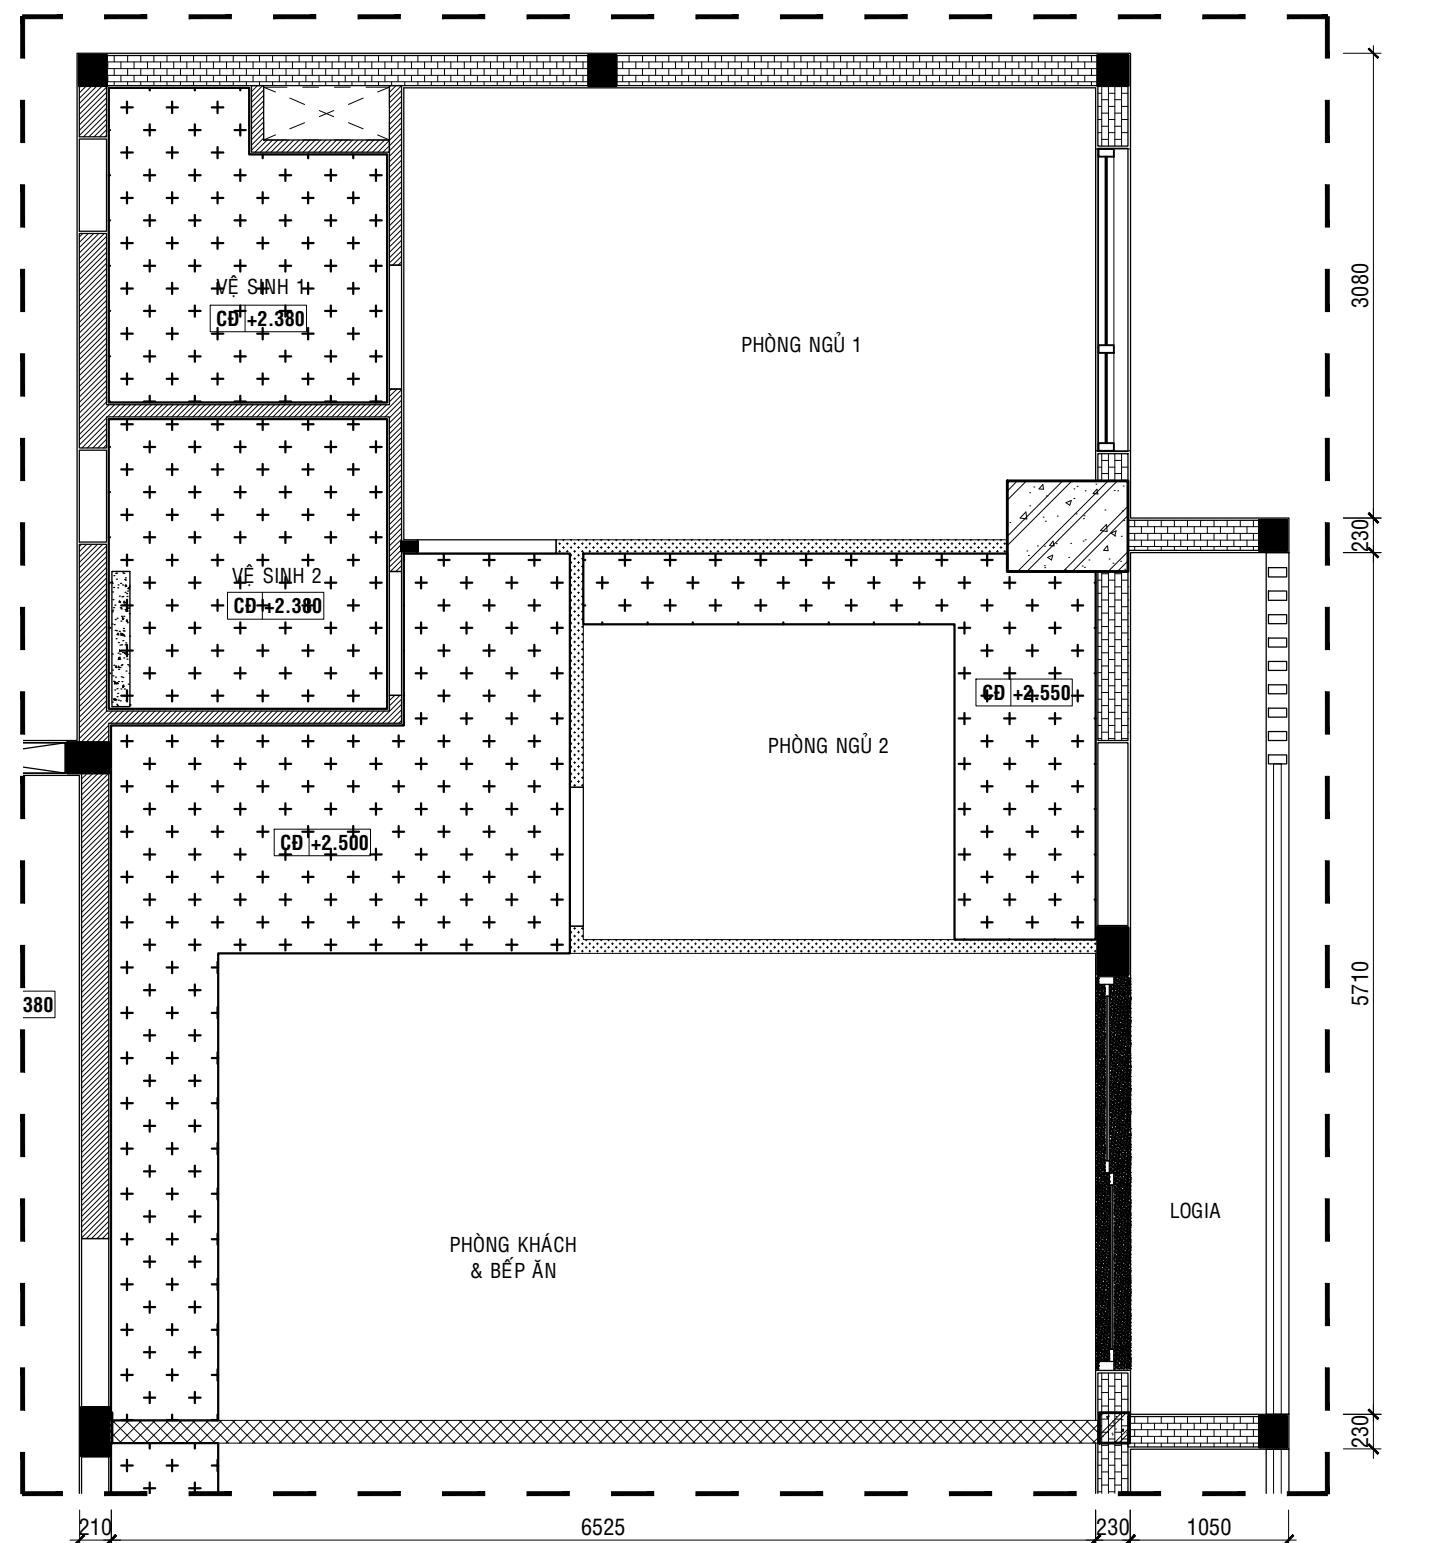

GHI CHÚ:

Những đường ống có thể nhô ra ở vị trí nào đó.

Một vài chi tiết có thể thay đổi do yêu cầu kỹ thuật.

Mã căn hộ	A1. .09
Tầng	

Ghi chú	
	Trần thạch cao chống ẩm
	Trần thạch cao
CD +2...	Chiều cao trần từ sàn hoàn thiện

REV.	NỘI DUNG	NGÀY
------	----------	------

CHỦ ĐẦU TƯ - BQLDA/INVESTOR:  
CÔNG TY TNHH ĐẦU TƯ KINH DOANH BDS  
SAPHIRE  
ĐỊA CHỈ: SỐ 151 - 151 BIS VÕ THỊ SÁU - PHƯỜNG 6 - QUẬN 3 - TP.HCM

DUYỆT:

TƯ VẤN GIÁM SÁT:  
CÔNG TY CỔ PHẦN KIỂM ĐỊNH  
XÂY DỰNG SÀI GÒN 2  
ĐỊA CHỈ: 25 PHẠM NGỌC THẠCH - PHƯỜNG 6 - QUẬN 3 - TP.HCM

**SCQC2**

DUYỆT:

TRẦN MINH VƯƠNG

NHÀ THẦU THI CÔNG:

CÔNG TY CỔ PHẦN XÂY DỰNG  
**AN PHONG**



ĐỊA CHỈ: 55-57 VŨ TỔNG PHAN, KHU C, KHU ĐÔ THỊ MỚI AN PHÚ  
AN KHÁNH, PHƯỜNG AN PHÚ, QUẬN 2, TP.HCM  
ĐT: (08) 6281 8866 FAX: (08) 6281 8866  
Email: pda@AnPhong.vn Website: www.AnPhong.vn

DUYỆT:

**ĐỖ QUỐC CƯỜNG**

KIỂM TRA:

ĐĂNG DUY KỲ

NGƯỜI TRIỂN KHAI:

ĐĂNG DUY KỲ

CÔNG TRÌNH:

KHU NHÀ Ở TẠI PHƯỜNG PHÚ HỮU, QUẬN 9  
TP.HCM (SAPHIRE)  
VỊ TRÍ: PHƯỜNG PHÚ HỮU - QUẬN 9 - TP.HCM

HÀNG MỤC:

**KIẾN TRÚC**

LOẠI BẢN VẼ:

**BẢN VẼ HOÀN CÔNG**

TÊN BẢN VẼ:

**MẶT BẰNG CĂN HỘ**

TỈ LỆ:

NGÀY:

KÝ HIỆU BẢN VẼ: