




MẶT BẰNG CHIẾU SÁNG CĂN HỘ A1.(3-8).10, THÁP A

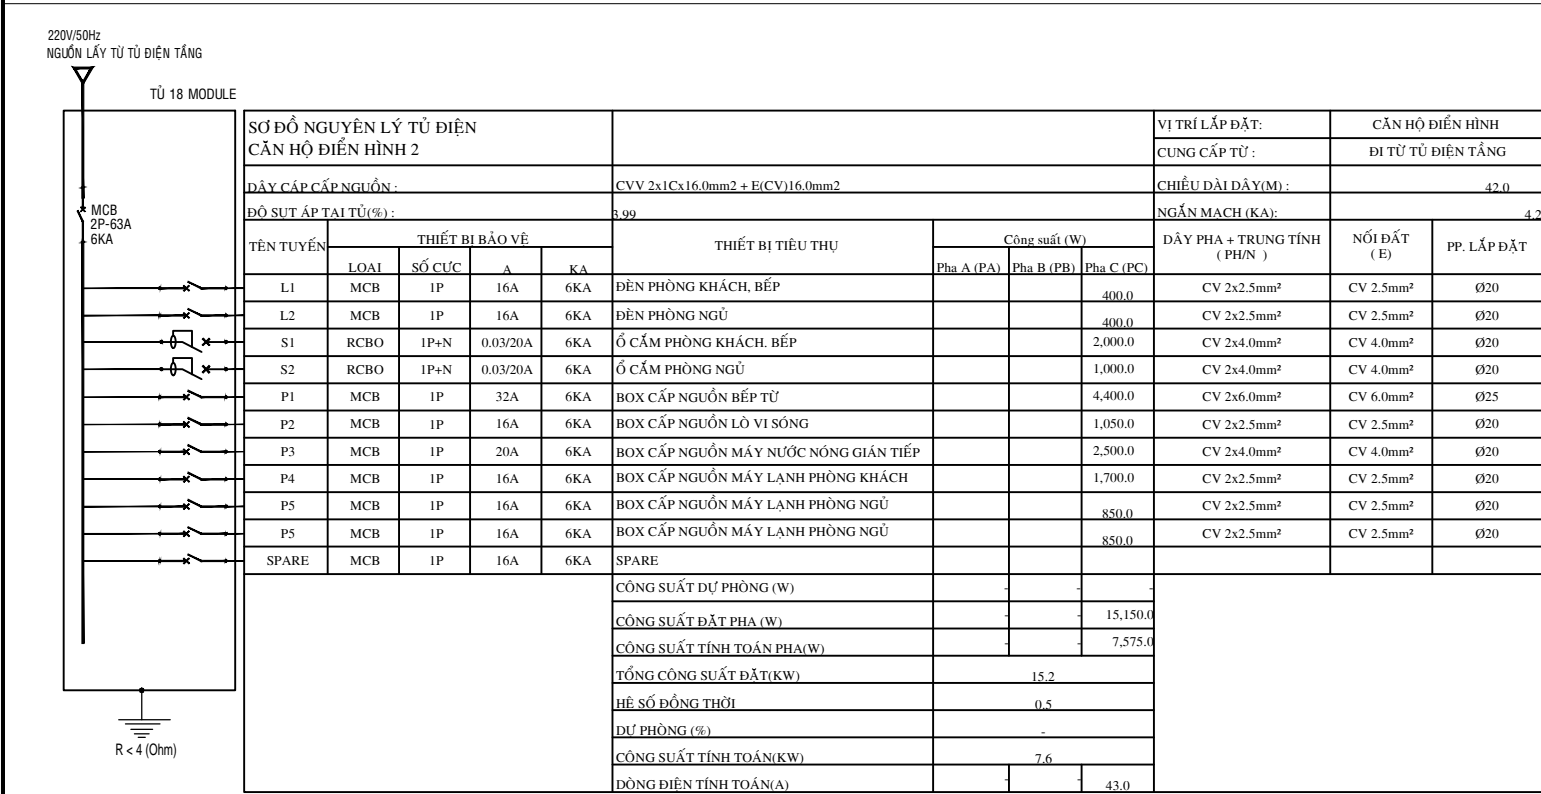

SƠ ĐỒ NGUYÊN LÝ TỦ ĐIỆN CĂN HỘ A1.(3-8).10 THÁP A

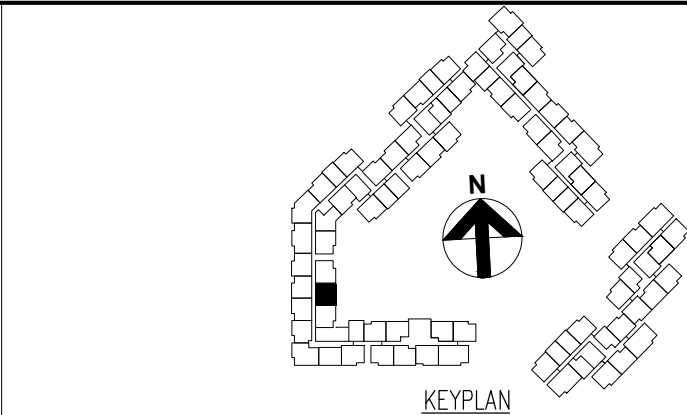

STT	KÍ HIỆU	MÔ TẢ	HÀNG SẢN XUẤT/ XUẤT XỨ	MÃ THIẾT BỊ	SỐ LƯỢNG
01		TỦ ĐIỆN CĂN HỘ ẨM TƯỜNG, TOP=FFL+1600	LS/CHINA	LSLB1-20A+H	01
02		CÔNG TẮC ĐƠN 1 CHIỀU 16A, 220V, CEN=FFL+1350	LS/CHINA	LSV-SB1W1W16 + LSV-PSM	02
03		CÔNG TẮC ĐÔI 1 CHIỀU 16A, 220V, CEN=FFL+1350	LS/CHINA	LSV-SB1W2W16 + LSV-PSM	05
04		CÔNG TẮC BA 1 CHIỀU 16A, 220V, CEN=FFL+1350	LS/CHINA	LSV-SB1W3W16 + LSV-PSM	01
05		BOX CHỖ CẤP NGUỒN ĐÈN	04
06		ĐÈN CHIẾU SÁNG BAN CÔNG 18W, GẮN NỔI	PARAGON/VIỆT NAM	PSDUJ220L18	01
07		ĐÈN CHIẾU SÁNG PHÒNG NGỦ, KHÁCH 18W	PARAGON/VIỆT NAM	PSDH218L18	05
08		ĐÈN SPOTLIGHT ẨM TRẦN CHIẾU GIƯỜNG 5W, CÁN ẨM TRẦN	PARAGON/VIỆT NAM	PROFF90L5	02
09		ĐÈN DOWLIGHT ẨM TRẦN WC 7W, GẮN ẨM TRẦN	PARAGON/VIỆT NAM	PRDMM157L12	02
10		ĐÈN CHIẾU SÁNG PHÒNG GIẶT 12W, GẮN NỔI	PARAGON/VIỆT NAM	PSDUJ170L12	00
11		ĐÈN LED BẾP CEN=FFL+2000	01
12		CHUÔNG ĐIỆN, CEN=FLL+2400	PANASONIC/THÁI LAN	EBG888	01
13		QUẠT HÚT MÙI VỆ SINH CĂN HỘ	BROAN/TRUNG QUOC	FA-A013	02
14		NÚT NHẤN CHUÔNG ĐIỆN, CEN=FLL+1350	LS/CHINA	LSV-D80W	01

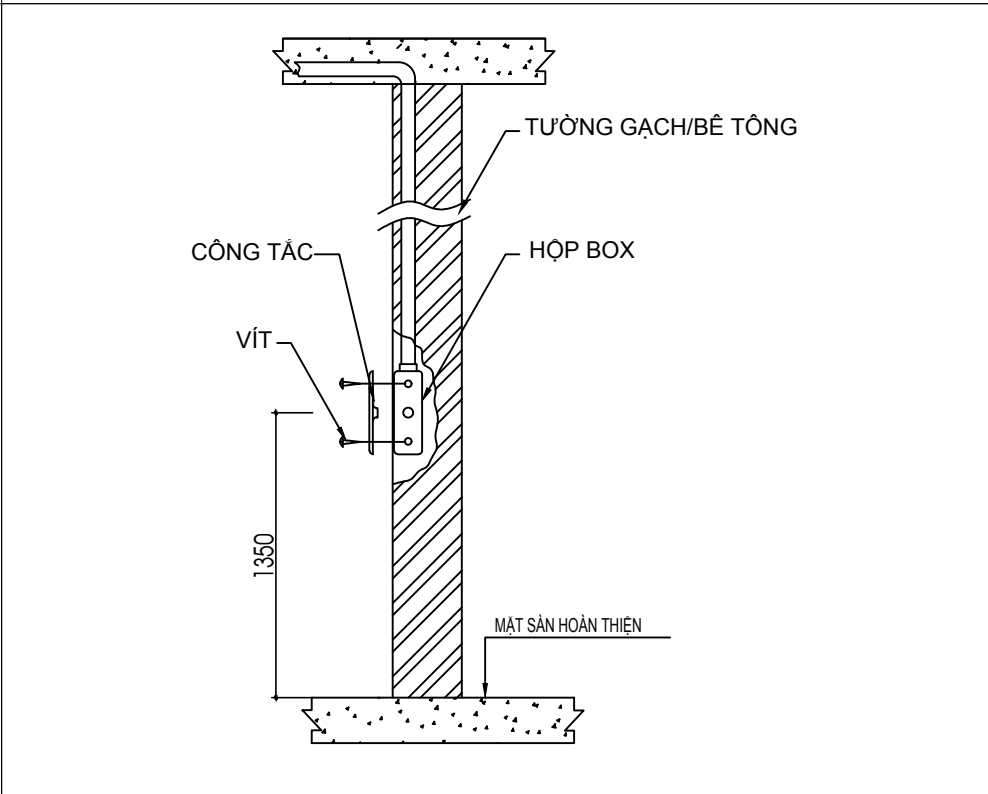

CHI TIẾT LẮP ĐẶT ĐỂ ẨM CÔNG TẮC

KY HIỆU/ SYMBOL	SỬA ĐỔI/REVISIONS	NGÀY/ DATE
LOẠI HỒ SƠ	BẢN VẼ THI CÔNG BIỆN PHÁP THI CÔNG BẢN VẼ HOÀN CÔNG KHÁC	<input type="checkbox"/> <input type="checkbox"/> <input checked="" type="checkbox"/> <input type="checkbox"/>

CHỦ ĐẦU TƯ / CLIENT :

CÔNG TY TNHH ĐẦU TƯ
KINH DOANH BẤT ĐỘNG SẢN
SAPHIRE

Phòng 1&2 Lầu 11 Saigon Centre, 67 Lê Lợi, P.Bến Nghé, Quận 1, TP. HCM
Tel : (08) 38.208.892 - Fax : (08) 38.208.892

TƯ VẤN THIẾT KẾ / CONSULTANT :

CÔNG TY CỔ PHẦN TƯ VẤN
KIẾN TRÚC & XÂY DỰNG TP.HCM
(ACCCO)



HCMC ARCHITECTURE & CONSTRUCTION CONSULTANTS JSC.
Số 98 Trần Quang Khải, P. Tân định, Q.1- TP.HCM
Tel : (08) 38.484.140 - Fax : (08) 38.484.148
Website : www.accco.com.vn
Email : accco@hcm.vnn.vn

TƯ VẤN GIÁM SÁT /SUPERVISION CONSULTANTS :

CÔNG TY CỔ PHẦN KIỂM ĐỊNH
XÂY DỰNG SÀI GÒN 2



Số 25 Phạm Ngọc Thạch, Phường 6, Quận 3, TP. HCM

TỔNG THẦU THI CÔNG /MAIN CONTRACTOR :

CÔNG TY CỔ PHẦN XÂY DỰNG
AN PHONG



55-57 Vũ Tông Phan, Khu C, Khu đô thị mới An Phú An Khánh
Phường An Phú, Quận 2, TP. HCM
Tel : (028) 62618866 Fax : (028) 62618867
Email: pda@AnPhong.vn Website: www.AnPhong.vn

BUI VĂN HOANG

NHÀ THẦU CƠ ĐIỆN / M&E CONTRACTOR :

CÔNG TY CỔ PHẦN XÂY DỰNG
AN PHONG



55-57 Vũ Tông Phan, Khu C, Khu đô thị mới An Phú An Khánh
Phường An Phú, Quận 2, TP. HCM
Tel : (028) 62618866 Fax : (028) 62618867
Email: pda@AnPhong.vn Website: www.AnPhong.vn

DUYỆT :

NGUYỄN VĂN TIẾN

KIỂM TRA :

VÕ BỨC TÔN

NGƯỜI TRÊN KHAI :

TẠ HỮU TRINH

DỰ ÁN / PROJECT :

KHU NHÀ Ở CAO TẦNG
CÔNG TY SAPHIRE

Phường Phú Hữu, Quận 9, TP. HCM

HẠNG MỤC
ITEM

THI CÔNG CƠ ĐIỆN

TÊN BẢN VẼ / DRAWING NAME :

MẶT BẰNG CHIẾU SÁNG CĂN HỘ A1.(3-8).10, THÁP A

MÃ SỐ BẢN VẼ:
DRAWING NUMBERS

BA-B-CH11(3-8).10 -01

TỈ LỆ :
SCALE

1/50

PHIÊN BẢN :
VERSION

00

NGÀY / DATE :
.../.../2020