




MẶT CẮT 2-2
ĐẦU CHỜ NƯỚC CẤP
WC1-WC PHÒNG KHÁCH

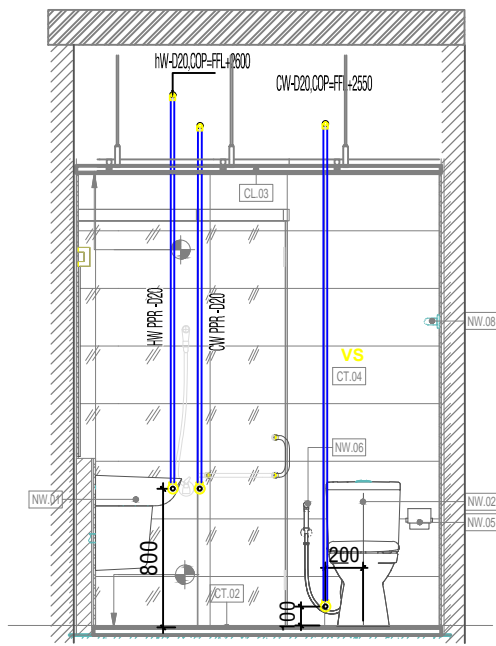


MẶT CẮT 2-2
ĐẦU CHỜ NƯỚC CẤP
WC1-WC PHÒNG KHÁCH

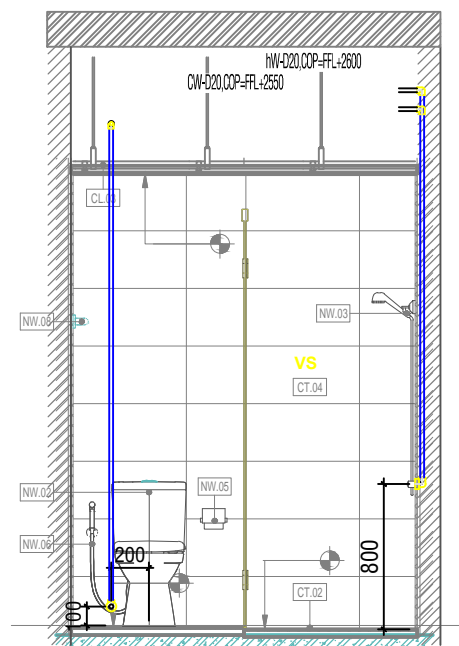


MẶT CẮT 2-2
ĐẦU CHỜ NƯỚC CẤP
WC1-WC PHÒNG NGỦ

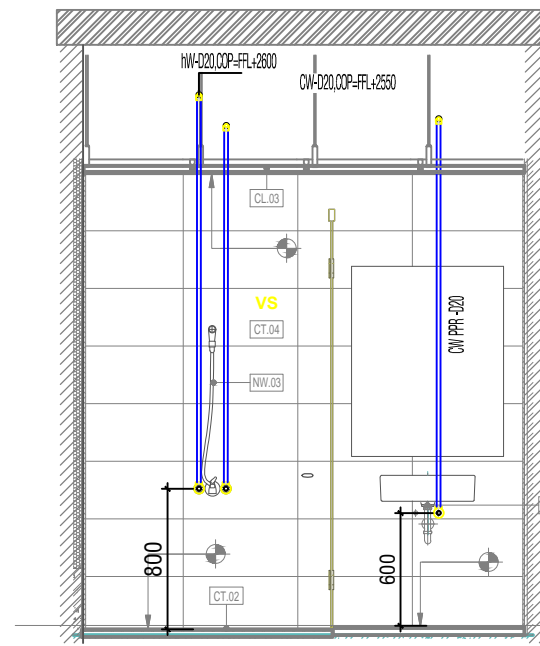


MẶT CẮT 2-2
ĐẦU CHỜ NƯỚC CẤP
WC1-WC PHÒNG NGỦ

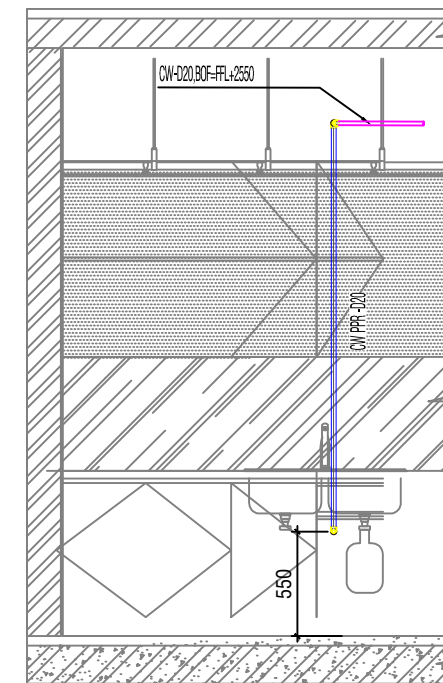

MẶT CẮT 2-2
ĐẦU CHỜ NƯỚC CẤP
CHO CHẬU RỬA BẾP

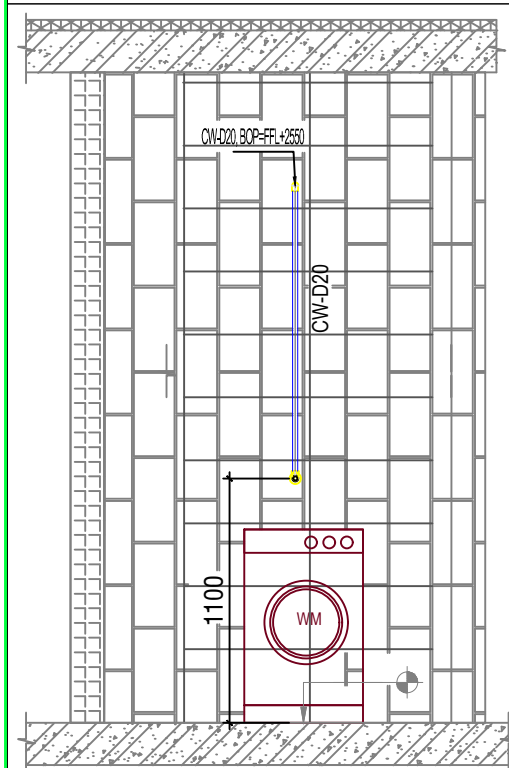

MẶT CẮT B-B
ĐẦU CHỜ CHO MÁY GIẶT

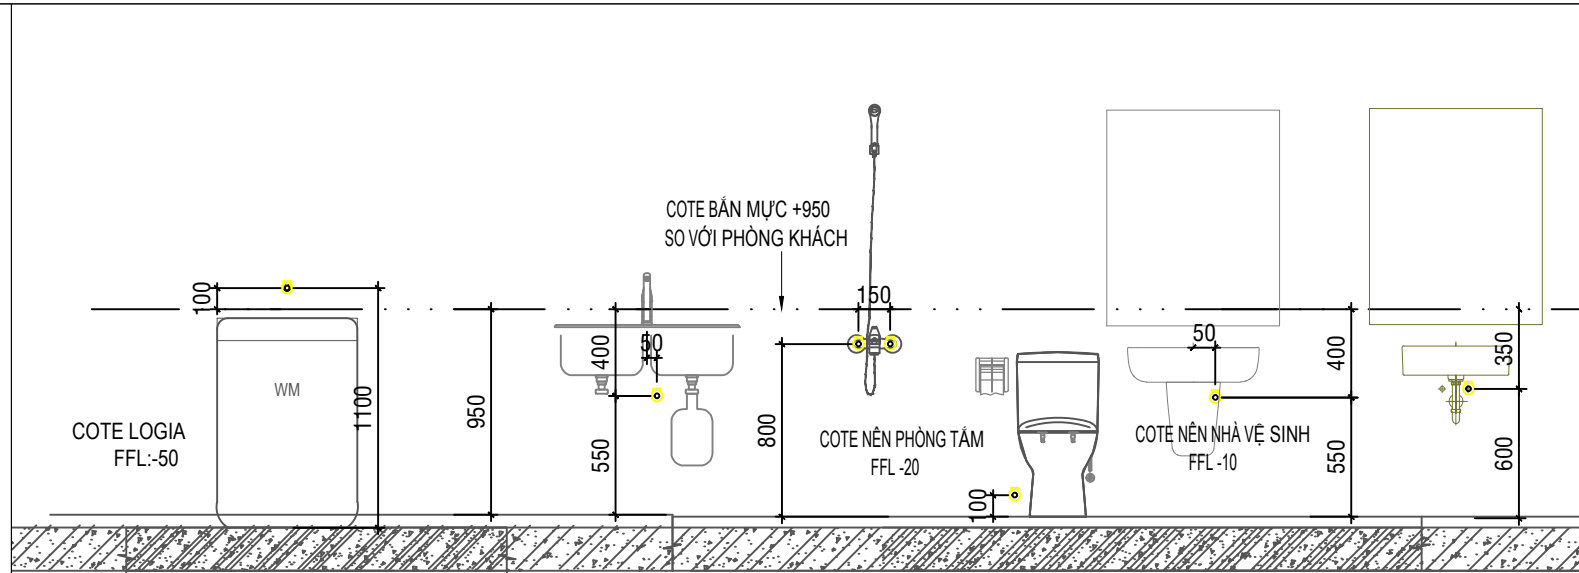

CHI TIẾT LẮP ĐẶT ĐẦU CHỜ
THIẾT BỊ VỆ SINH

GHI CHÚ

- CW: ỚNG NƯỚC LẠNH
- HW: ỚNG NƯỚC NÓNG
- BOP: CAO ĐỘ ĐÁY ỚNG
- FFL: CAO ĐỘ SÀN HOÀN THIỆN
- ĐẦU CHỜ CẤP NƯỚC BÌNH NÓNG LẠNH: +2550MM
- CAO ĐỘ ĐẦU CHỜ CẤP NƯỚC SEN BOP: FFL+800MM
- CAO ĐỘ ĐẦU CHỜ CẤP NƯỚC LAVABO BOP: FFL+ 550MM
- CAO ĐỘ ĐẦU CHỜ CẤP NƯỚC BẾP BOP: FFL+ 550MM
- CAO ĐỘ ĐẦU CHỜ CẤP NƯỚC MÁY GIẶT BOP: FFL+1100MM
- CAO ĐỘ ĐẦU CHỜ CẤP NƯỚC VỒI RỬA BOP: FFL+ 600MM
- CAO ĐỘ ĐẦU CHỜ CẤP NƯỚC CHO BỒN CẦU:
+CẤP CHO KẾT NƯỚC BOP: FFL +100mm
+ ĐƯỜNG CẤP CÁCH TÌM BỒN CẦU: 200MM

04

DIỆN TƯỜNG CẤP NƯỚC CĂN HỘ A1.**.10

KÝ HIỆU/ SYMBOL	SỬA ĐỔI/REVISIONS	NGÀY/ DATE
LOẠI HỒ SƠ	BẢN VẼ THI CÔNG BIỆN PHÁP THI CÔNG BẢN VẼ HOÀN CÔNG KHÁC	<input type="checkbox"/> <input type="checkbox"/> <input type="checkbox"/> <input type="checkbox"/>

CHỦ ĐẦU TƯ / CLIENT :

CÔNG TY TNHH ĐẦU TƯ
KINH DOANH BẤT ĐỘNG SẢN
SAPHIRE

Phòng 1&2 Lầu 11 Saigon Centre, 67 Lê Lợi, P.Bến Nghé, Quận 1, TP. HCM
Tel : (08) 38.208.892 - Fax : (08) 38.208.892

TƯ VẤN THIẾT KẾ / CONSULTANT :



CÔNG TY CỔ PHẦN TƯ VẤN
KIẾN TRÚC & XÂY DỰNG TP.HCM
(ACCCO)
HCMC ARCHITECTURE & CONSTRUCTION CONSULTANTS JSC.
Số 98 Trần Quang Khải, P. Tân định, Q.1- TP.HCM
Tel : (08) 38.484.140 - Fax : (08) 38.484.148
Website : www. accco.com.vn
Email : accco@hcm.vnn.vn

TƯ VẤN GIÁM SÁT /SUPERVISION CONSULTANTS :


CÔNG TY CỔ PHẦN KIỂM ĐỊNH
XÂY DỰNG SÀI GÒN 2



Số 25 Phạm Ngọc Thạch, Phường 6, Quận 3, TP. HCM

TỔNG THẦU THI CÔNG /MAIN CONTRACTOR :

CÔNG TY CỔ PHẦN XÂY DỰNG
AN PHONG



55-57 Vũ Tông Phan, Khu C, Khu đô thị mới An Phú An Khánh
Phường An Phú, Quận 2, TP. HCM
Tel : (028) 62818866 Fax : (028) 62818867
Email: pda@AnPhong.vn Website: www.AnPhong.vn

BỒI VẤN HOÀNG

NHÀ THẦU CƠ ĐIỆN / M&E CONTRACTOR :

CÔNG TY CỔ PHẦN XÂY DỰNG
AN PHONG



55-57 Vũ Tông Phan, Khu C, Khu đô thị mới An Phú An Khánh
Phường An Phú, Quận 2, TP. HCM
Tel : (028) 62818866 Fax : (028) 62818867
Email: pda@AnPhong.vn Website: www.AnPhong.vn

DUYỆT :	NGUYỄN VĂN TIẾN
KIỂM TRA :	LƯU VĂN TUẤN
NGƯỜI TRIỂN KHAI :	ĐỖ VĂN TRỌNG

DỰ ÁN / PROJECT :

KHU NHÀ Ở CAO TẦNG
CÔNG TY SAPHIRE

Phường Phú Hữu, Quận 9, TP. HCM

HẠNG MỤC ITEM	THI CÔNG CƠ - ĐIỆN
------------------	--------------------

TÊN BẢN VẼ / DRAWING NAME :

DIỆN TƯỜNG CẤP NƯỚC
CĂN HỘ A1.**.10

MÃ SỐ BẢN VẼ:
DRAWING NUMBERS

F-BA-P-A1.10.02

TỈ LỆ : SCALE	PHIÊN BẢN : VERSION	NGÀY / DATE :
1/30	01	15/05/2020