

KÝ HIỆU/ SYMBOL	SỬA ĐỔI/REVISIONS	NGÀY/ DATE
LOẠI HỘ SỐ	BẢN VẼ THI CÔNG BIỆN PHÁP THI CÔNG BẢN VẼ HOÀN CÔNG KHÁC	<input type="checkbox"/> <input type="checkbox"/> <input checked="" type="checkbox"/> <input type="checkbox"/>

CHỦ ĐẦU TƯ / CLIENT :

CÔNG TY TNHH ĐẦU TƯ  
KINH DOANH BẤT ĐỘNG SẢN  
SAPHIRE

Phòng 1&2 Lầu 11 Saigon Centre, 67 Lê Lợi, P.Bến Nghé, Quận 1, TP. HCM  
Tel : ( 08 ) 38.208.892 - Fax : ( 08 ) 38.208.892

TƯ VẤN THIẾT KẾ / CONSULTANT :

CÔNG TY CỔ PHẦN TƯ VẤN  
KIẾN TRÚC & XÂY DỰNG TP.HCM  
( ACCCO )

HOMC ARCHITECTURE & CONSTRUCTION CONSULTANTS JSC.  
Số 98 Trần Quang Khải, P. Tân Định, Q.1-TP.HCM  
Tel : ( 08 ) 38.484.140 - Fax : ( 08 ) 38.484.148  
Website : www.acco.com.vn  
Email : acco@hcm.vnn.vn

TƯ VẤN GIÁM SÁT /SUPERVISION CONSULTANTS :

CÔNG TY CỔ PHẦN KIỂM ĐỊNH  
XÂY DỰNG SÀI GÒN 2

SCQC2

Số 25 Phạm Ngọc Thạch, Phường 6, Quận 3, TP. HCM

TỔNG THẦU THI CÔNG /MAIN CONTRACTOR :

CÔNG TY CỔ PHẦN XÂY DỰNG  
AN PHONG

AP  
An Phong Industry Construction

55-57 Vũ Tông Phan, Khu C, Khu đô thị mới An Phú An Khánh  
Phường An Phú, Quận 2, TP. HCM  
Tel : ( 028 ) 62818866 Fax : ( 028 ) 62818867  
Email: pda@AnPhong.vn Website: www.AnPhong.vn

BỘ VĂN HÓA

NHÀ THẦU CƠ ĐIỆN / M&amp;E CONTRACTOR :

CÔNG TY CỔ PHẦN XÂY DỰNG  
AN PHONG

AP  
An Phong Industry Construction

55-57 Vũ Tông Phan, Khu C, Khu đô thị mới An Phú An Khánh  
Phường An Phú, Quận 2, TP. HCM  
Tel : ( 028 ) 62818866 Fax : ( 028 ) 62818867  
Email: pda@AnPhong.vn Website: www.AnPhong.vn

DÙNG:

NGUYỄN VĂN TIỀN

KIỂM TRA:

VÕ ĐỨC TÔN

NGƯỜI TRIỂN KHAI:

TA HỮU TRÌNH

DỰ ÁN / PROJECT :

KHU NHÀ Ở CAO TẦNG  
CÔNG TY SAPHIRE

Phường Phú Hữu, Quận 9, TP.HCM

HÀNG MỤC ITEM THI CÔNG CƠ ĐIỆN



TÊN BẢN VẼ / DRAWING NAME :

MẶT BẰNG THÔNG GIÓ CĂN HỘ  
A1.\*\*.03 THÁP A

MÃ SỐ BẢN VẼ:  
DRAWING NUMBERS RA-EVAC-CHAI.03-02

TÍ LỆ: 1/50 PHIÊN BẢN: 00 NGÀY / DATE : 11/05/2020

SCALE: VERSION

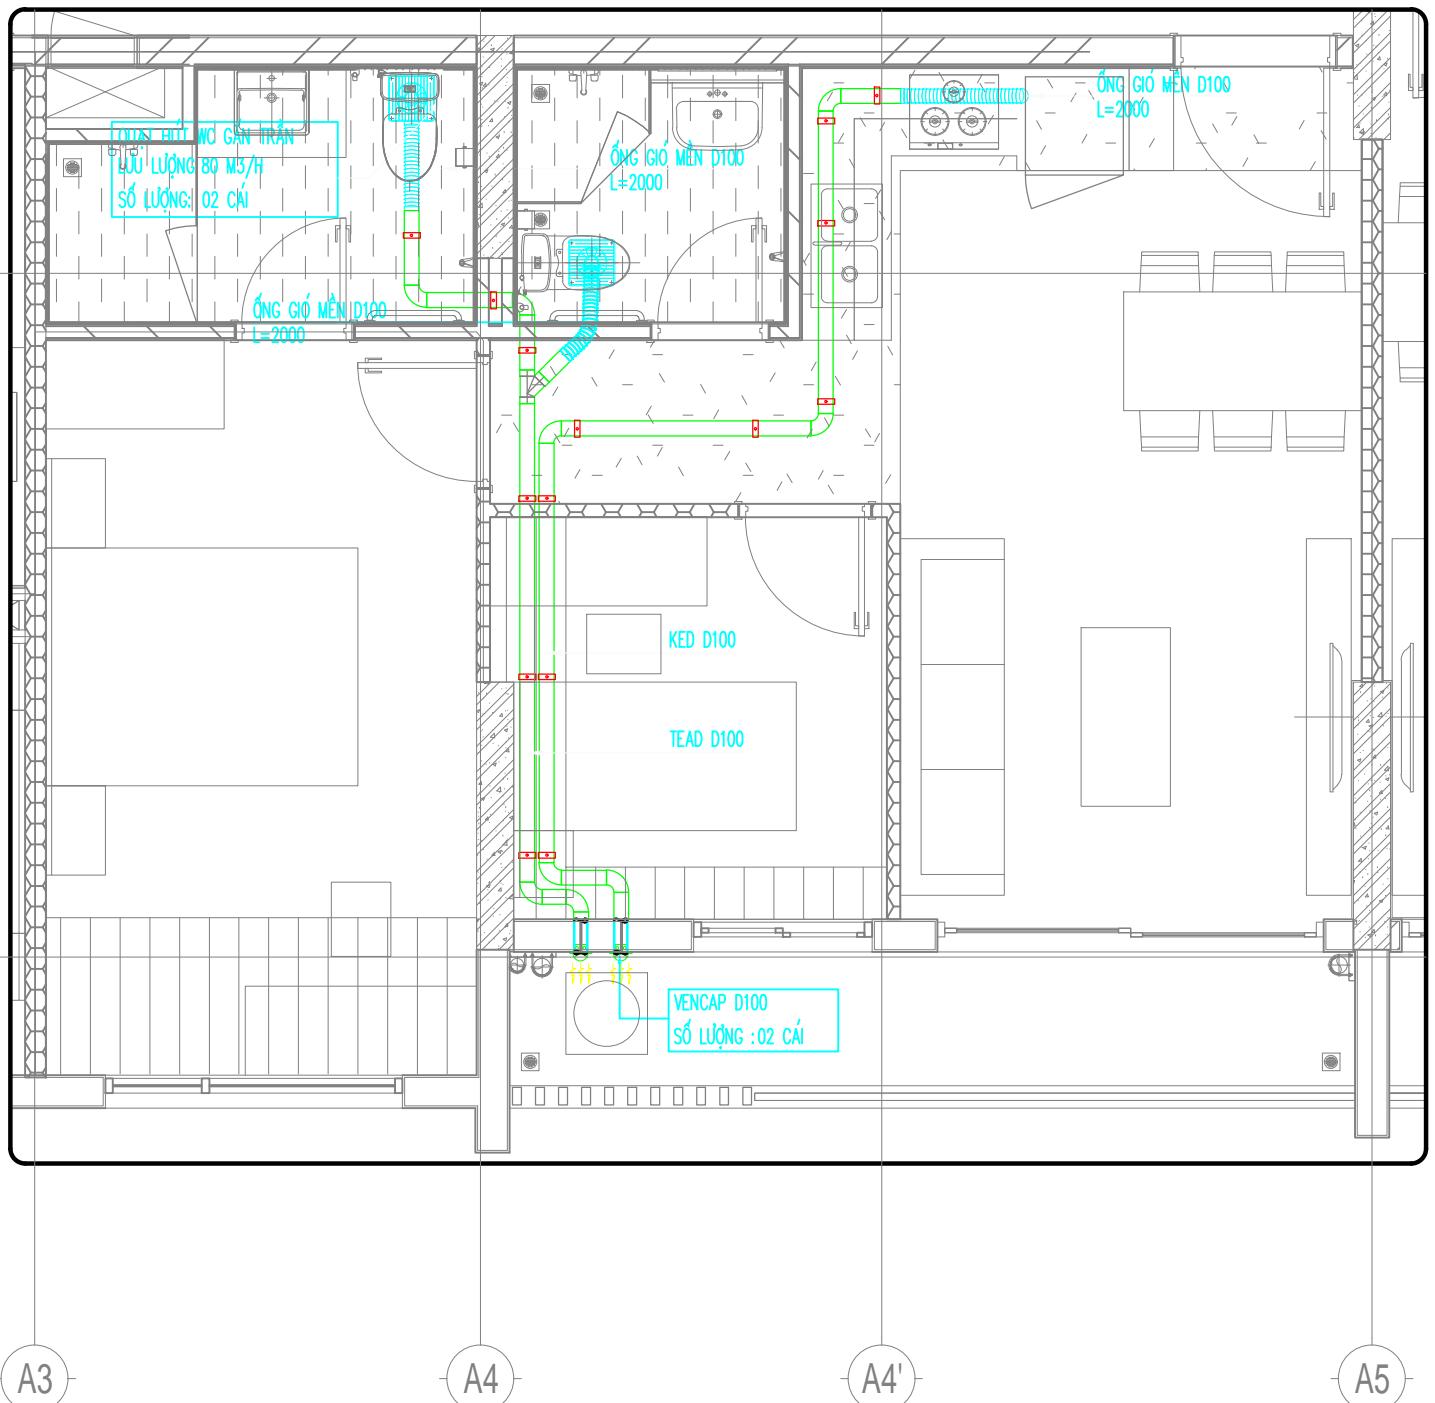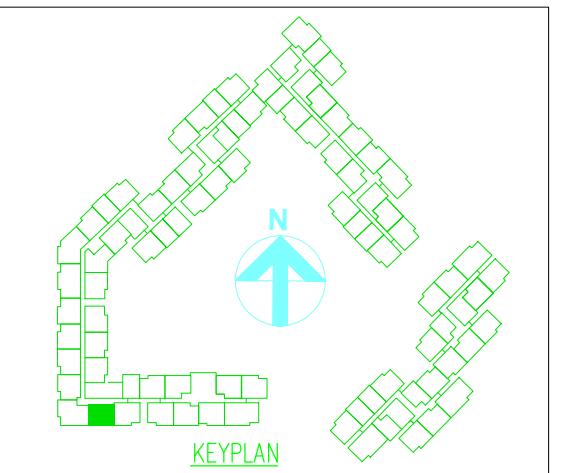

02 MẶT BẰNG HỆ THỐNG THÔNG GIÓ CĂN HỘ SỐ A1.\*\*.03-THÁP A

TÍ LỆ: 1/50

TEAD

KED

VENT CAP

SANG TA

LV

FLX

ODU

IDU

EAF

FA-A013

RUBY/VIỆT NAM

TIỀN PHONG/VIỆT NAM

TOLE HOA SEN/VIỆT NAM

TOLE HOA SEN/VIỆT NAM

SANG TA/VIỆT NAM

SANGTA/VIỆT NAM

JW101

JM111

JM107T

CHUP THÔNG HƠI

JM101

JM107

JM107T

JM101

JM107

JM101