


## MẶT BẰNG CHIẾU SÁNG CĂN HỘ A1.(3-21).03, THÁP A



SƠ ĐỒ NGUYÊN LÝ TỦ ĐIỆN CĂN HỘ A1.(3-21).03, THÁP A

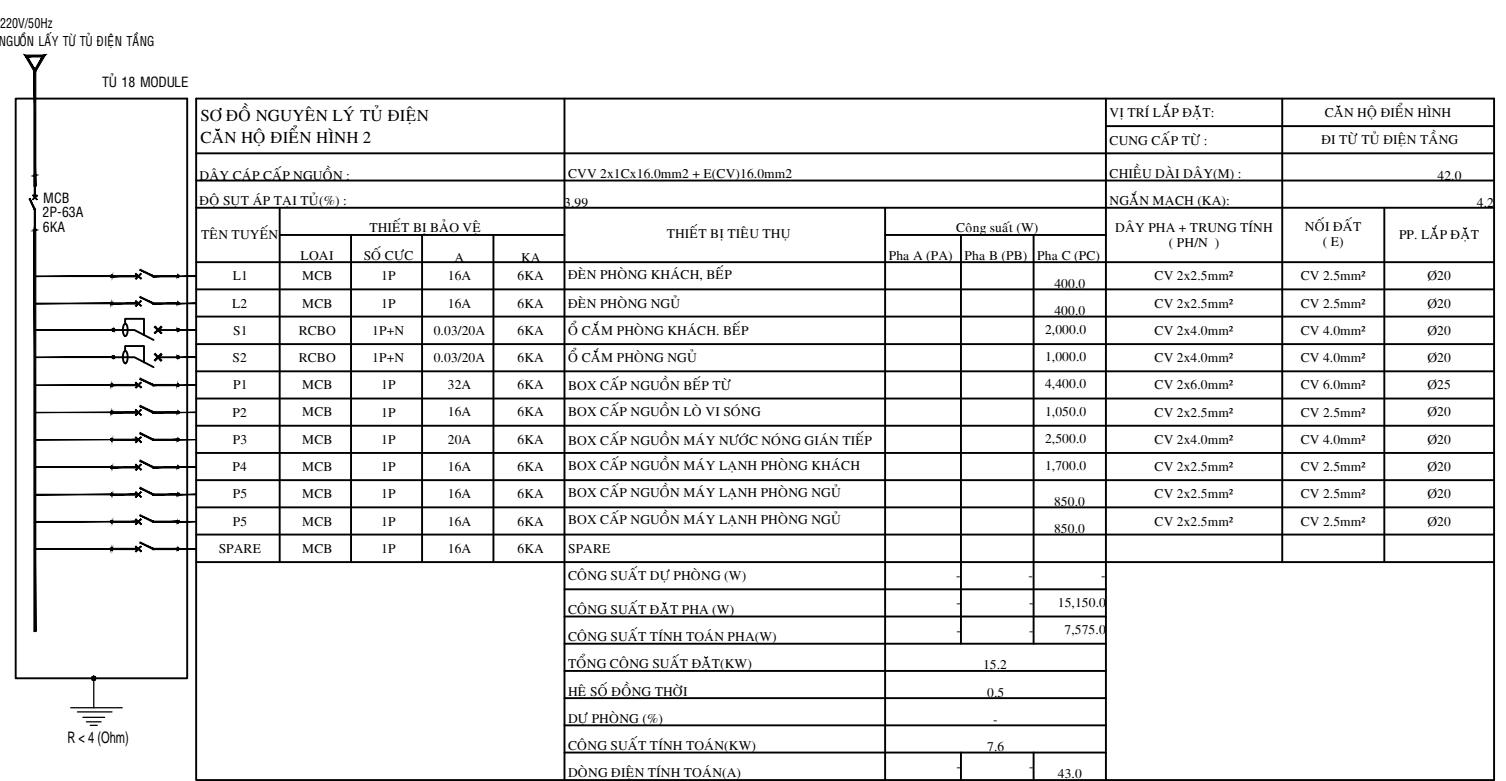