


MẶT BẰNG VỊ TRÍ

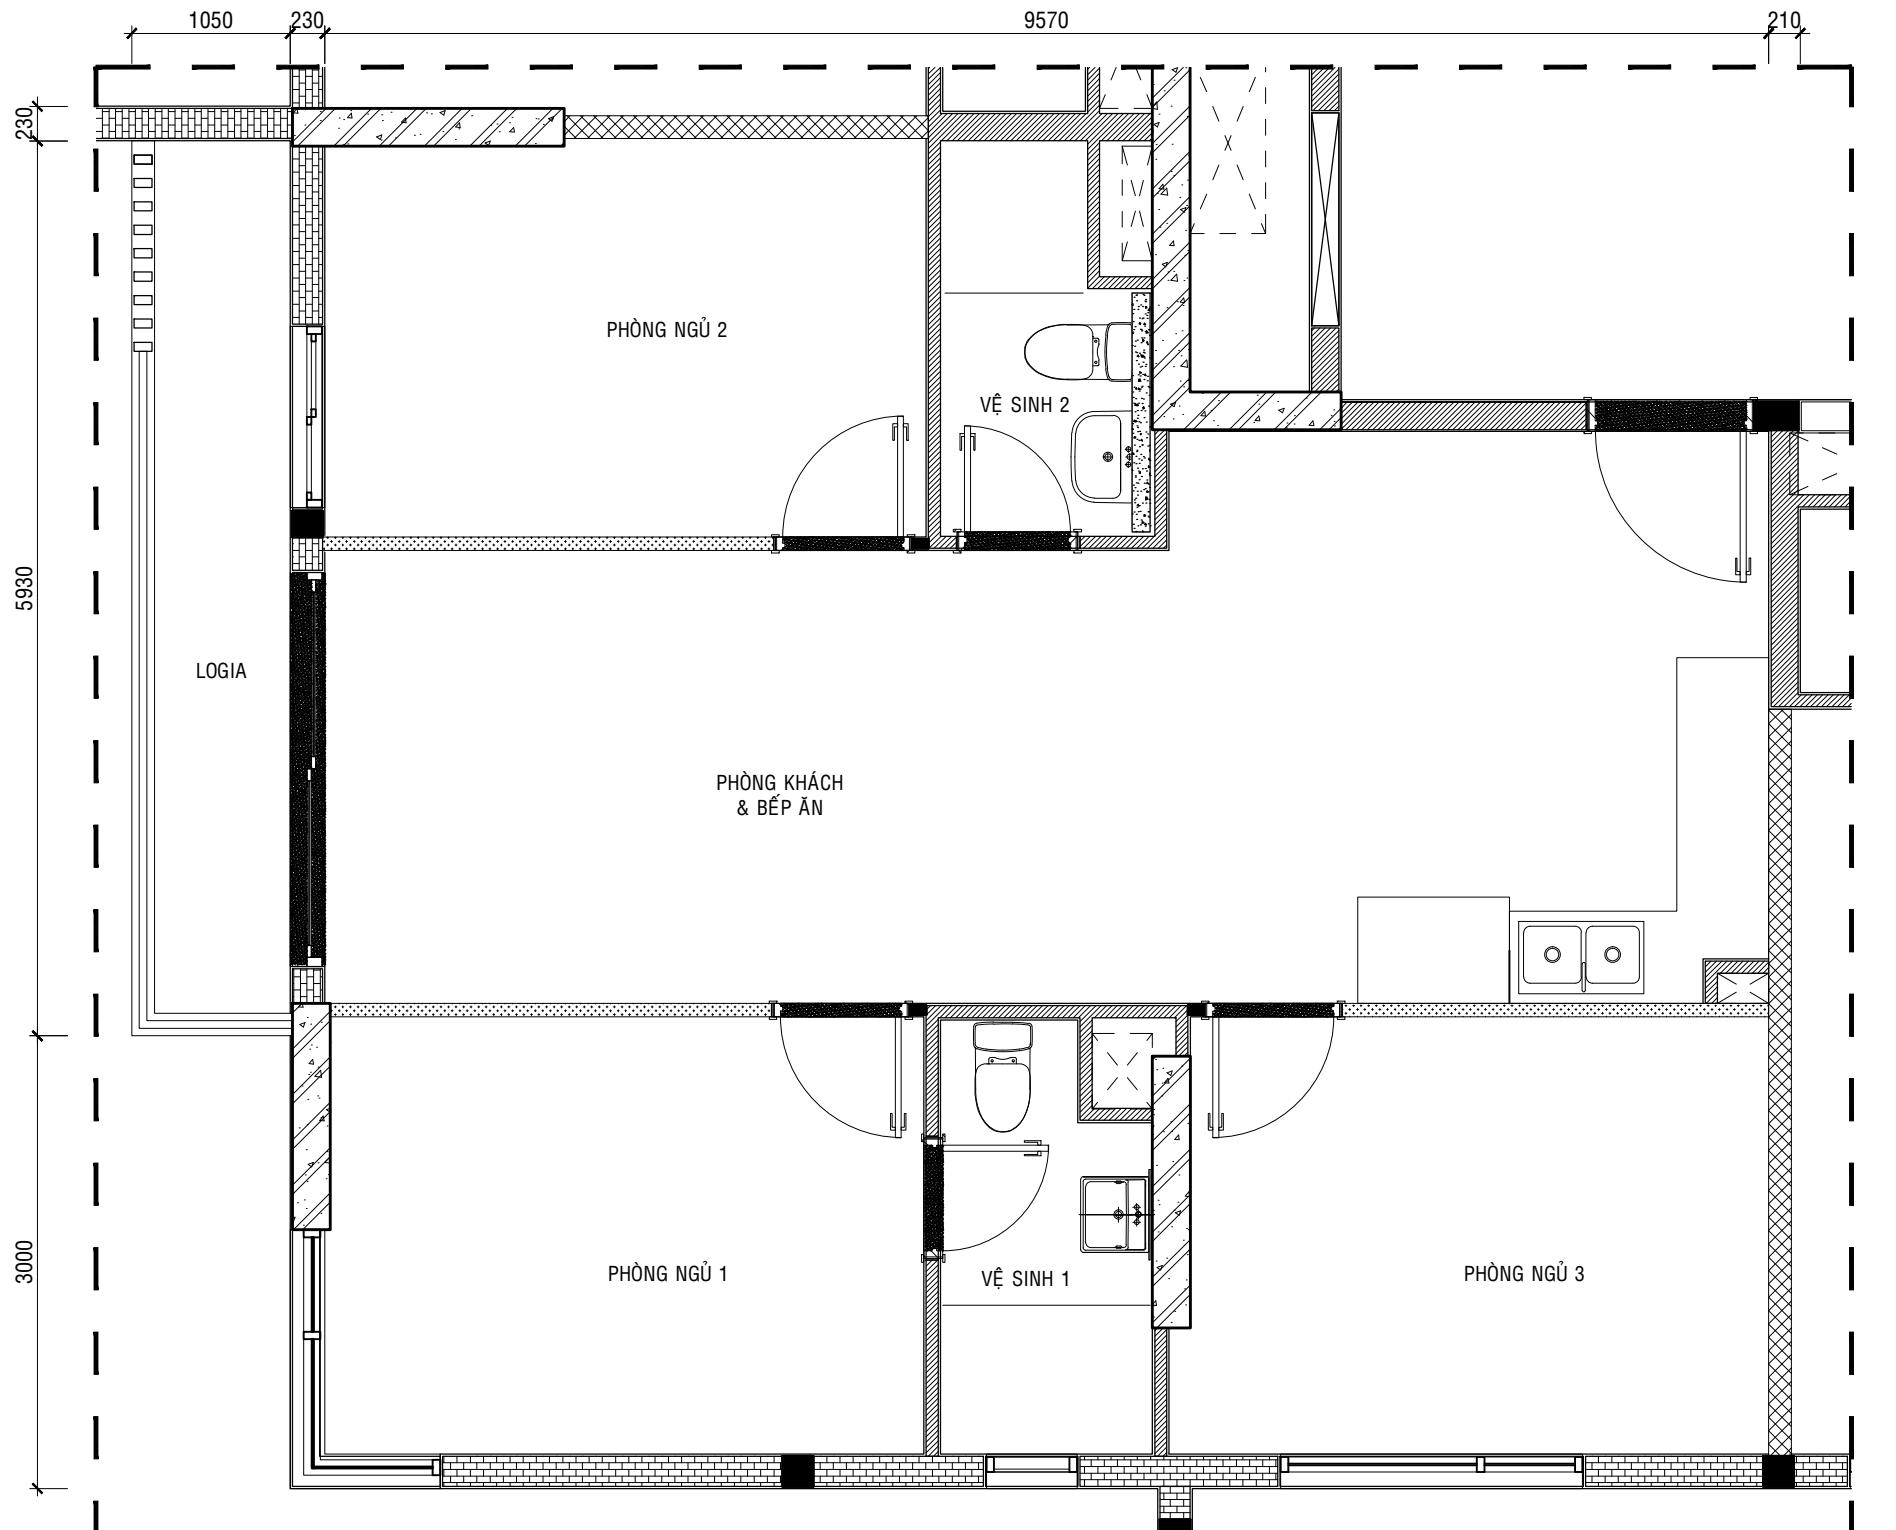

Mã căn hộ	A1. .04
Tầng	

GHI CHÚ:

Những đường ống có thể nhô ra ở vị trí nào đó.

Một vài chi tiết có thể thay đổi do yêu cầu kỹ thuật.

REV.	NỘI DUNG	NGÀY

CHỦ ĐẦU TƯ - BOLDA/INVESTOR:
CÔNG TY TNHH ĐẦU TƯ KINH DOANH BDS
SAPHIRE
ĐỊA CHỈ: SỐ 151 - 151 BIS VÕ THỊ SÁU - PHƯỜNG 6 - QUẬN 3 - TP.HCM

DUYỆT:

TƯ VẤN GIÁM SÁT:
CÔNG TY CỔ PHẦN KIỂM ĐỊNH
XÂY DỰNG SÀI GÒN 2
ĐỊA CHỈ: 25 PHẠM NGỌC THẠCH - PHƯỜNG 6 - QUẬN 3 - TP.HCM

SCQC2

DUYỆT:

TRẦN MINH VƯƠNG

NHÀ THẦU THI CÔNG:

CÔNG TY CỔ PHẦN XÂY DỰNG
AN PHONG



ĐỊA CHỈ: 55-57 VŨ TỔNG PHAN, KHU C, KHU ĐÔ THỊ MỚI AN PHÚ
AN KHÁNH, PHƯỜNG AN PHÚ, QUẬN 2, TP.HCM
ĐT: (08) 6281 8866 FAX: (08) 6281 8866
Email: pda@AnPhong.vn Website: www.AnPhong.vn

DUYỆT:

ĐỖ QUỐC CƯỜNG

KIỂM TRA:

ĐĂNG DUY KỲ

NGƯỜI TRIỂN KHAI:

ĐĂNG DUY KỲ

CÔNG TRÌNH:

KHU NHÀ Ở TẠI PHƯỜNG PHÚ HỮU, QUẬN 9
TP.HCM (SAPHIRE)
VỊ TRÍ: PHƯỜNG PHÚ HỮU - QUẬN 9 - TP.HCM

HÀNG MỤC:

KIẾN TRÚC

LOẠI BẢN VẼ:

BẢN VẼ HOÀN CÔNG

TÊN BẢN VẼ:

MẶT BẰNG CĂN HỘ

TỈ LỆ:

NGÀY:

KÝ HIỆU BẢN VẼ: