


MẶT BẰNG VỊ TRÍ

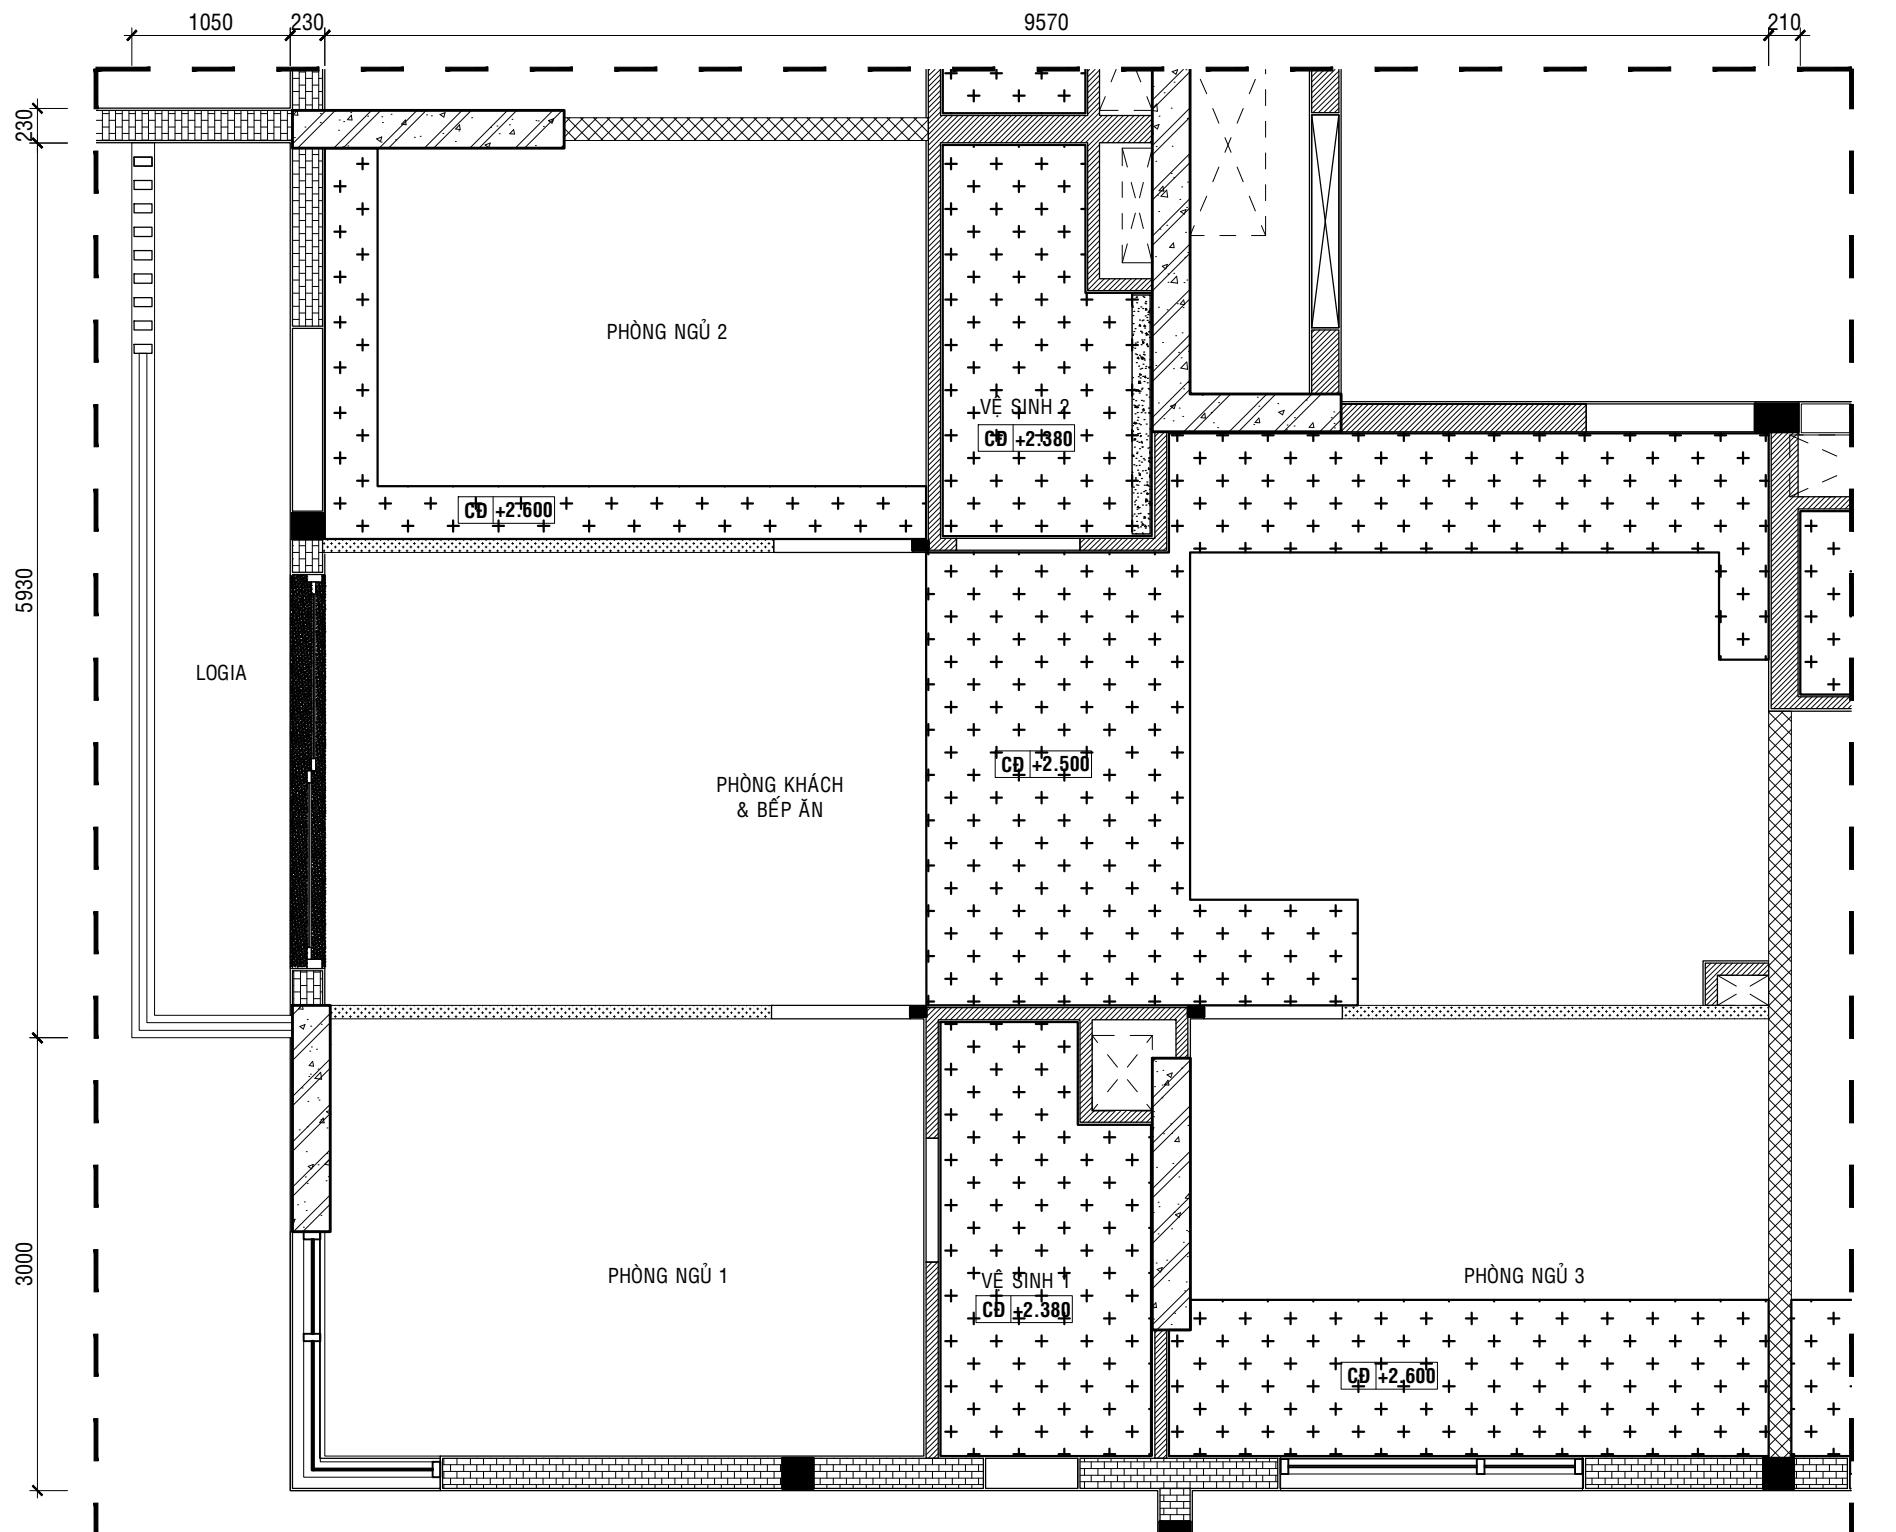

GHI CHÚ:

Những đường ống có thể nhô ra ở vị trí nào đó.

Một vài chi tiết có thể thay đổi do yêu cầu kỹ thuật.

ĐẦU TƯ - BQLDA/INVESTOR:
NG TY TNHH ĐẦU TƯ KINH DOANH BĐS
SAPHIRE
CHỈ SỐ 151 - 151 BIS VỐI THỊ SÁU - PHƯỜNG 6 - QUẬN 3 - TP.HCM

**CÔNG TY CỔ PHẦN KIỂM ĐỊNH
XÂY DỰNG SÀI GÒN 2**

SCOC2

N MINH VƯƠNG

HÃU THI CÔNG:

CÔNG TY CỔ PHẦN XÂY DỰNG **AN PHONG**



Đ/c: 55-57 VŨ TÔNG PHAN, KHU C, KHU ĐÔ THỊ MỚI AN PHÚ
ANH, PHƯỜNG AN PHÚ, QUẬN 2, TP.HCM
(08) 6281 8866 FAX: (08) 6281 8866
oda@AnPhuon.vn Website: www.AnPhuon.vn

1

QUỐC CƯỜNG

TRA:

G DUY KÝ

I TRIỂN KHAI:

G DUY KÝ

NHÀ Ở TẠI PHƯỜNG PHÚ HỮU, QUẬN 9
TP.HCM (SAPHIRE)

Digitized by srujanika@gmail.com

TIẾN TRÚC

BẢN VẼ HOÀN CÔNG

D₂²N₂VMgBr

ÁT BẰNG CĂN HỘ

NGAY: