

KÝ HIỆU / SYMBOL	SỬA ĐỔI/REVISIONS	NGÀY / DATE
LOẠI HÓA SỐ	BẢN VẼ THI CÔNG BIỆN PHÁP THI CÔNG BẢN VẼ HOÀN CÔNG KHÁC	<input type="checkbox"/> <input type="checkbox"/> <input checked="" type="checkbox"/> <input type="checkbox"/>

CHỦ ĐẦU TƯ / CLIENT :

CÔNG TY TNHH ĐẦU TƯ
KINH DOANH BẤT ĐỘNG SẢN
SAPHIRE

Phòng 1&2 Lầu 11 Saigon Centre, 67 Lê Lợi, P.Bến Nghé, Quận 1, TP. HCM
Tel : (08) 38.208.892 - Fax : (08) 38.208.892

TƯ VẤN THIẾT KẾ / CONSULTANT :

CÔNG TY CỔ PHẦN TƯ VẤN
KIẾN TRÚC & XÂY DỰNG TP.HCM
(ACCCO)

HCMC ARCHITECTURE & CONSTRUCTION CONSULTANTS JSC.
ACCO
ISO 9001:2008
Số 98 Trần Quang Khải, P. Tân Định, Q.1 - TP.HCM
Tel : (08) 38.484.140 - Fax : (08) 38.484.148
Website : www.acco.com.vn
Email : acco@hcm.vnn.vn

TƯ VẤN GIÁM SÁT /SUPERVISION CONSULTANTS :

CÔNG TY CỔ PHẦN KIỂM ĐỊNH
XÂY DỰNG SÀI GÒN 2

SCQC2

Số 25 Phạm Ngọc Thạch, Phường 6, Quận 3, TP. HCM

TỔNG THẦU THI CÔNG /MAIN CONTRACTOR :

CÔNG TY CỔ PHẦN XÂY DỰNG
AN PHONG

AP
An Phong Quality Assurance

55-57 Vũ Tông Phan, Khu C, Khu đô thị mới An Phú An Khánh
Phường An Phú, Quận 2, TP. HCM
Tel : (028) 62818866 Fax : (028) 62818867
Email: pda@AnPhong.vn Website: www.AnPhong.vn

BÙI VĂN HOÀNG

NHÀ THẦU CƠ ĐIỆN / M&E CONTRACTOR :

CÔNG TY CỔ PHẦN XÂY DỰNG
AN PHONG

AP
An Phong Quality Assurance

55-57 Vũ Tông Phan, Khu C, Khu đô thị mới An Phú An Khánh
Phường An Phú, Quận 2, TP. HCM
Tel : (028) 62818866 Fax : (028) 62818867
Email: pda@AnPhong.vn Website: www.AnPhong.vn

ĐỘI LỰC:

NGUYỄN VĂN TIỀN

KIỂM TRA:

VÕ ĐỨC TÔN

NGƯỜI TRIỂN KHAI:

TÀ HỮU TRÌNH

DỰ ÁN / PROJECT :

KHU NHÀ Ở CAO TẦNG
CÔNG TY SAPHIRE

Phường Phú Hữu, Quận 9, TP. HCM

HÀNG MỤC ITEM THI CÔNG CƠ ĐIỆN

TÊN BẢN VẼ / DRAWING NAME :

MẶT BẰNG THÔNG GIÓ CĂN HỘ
A1.**.04 THÁP A



MÃ SỐ BẢN VẼ:
DRAWING NUMBERS

TÍ LỆ: 1/50 PHÉN BẢN: 00 NGÀY / DATE: 11/05/2020

TÍ LỆ: 1/50 PHÉN BẢN: 00 NGÀY / DATE: 11/05/2020

SCALE VERSION

TI LỆ: 1/50 PHÉN BẢN: 00 NGÀY / DATE: 11/05/2020

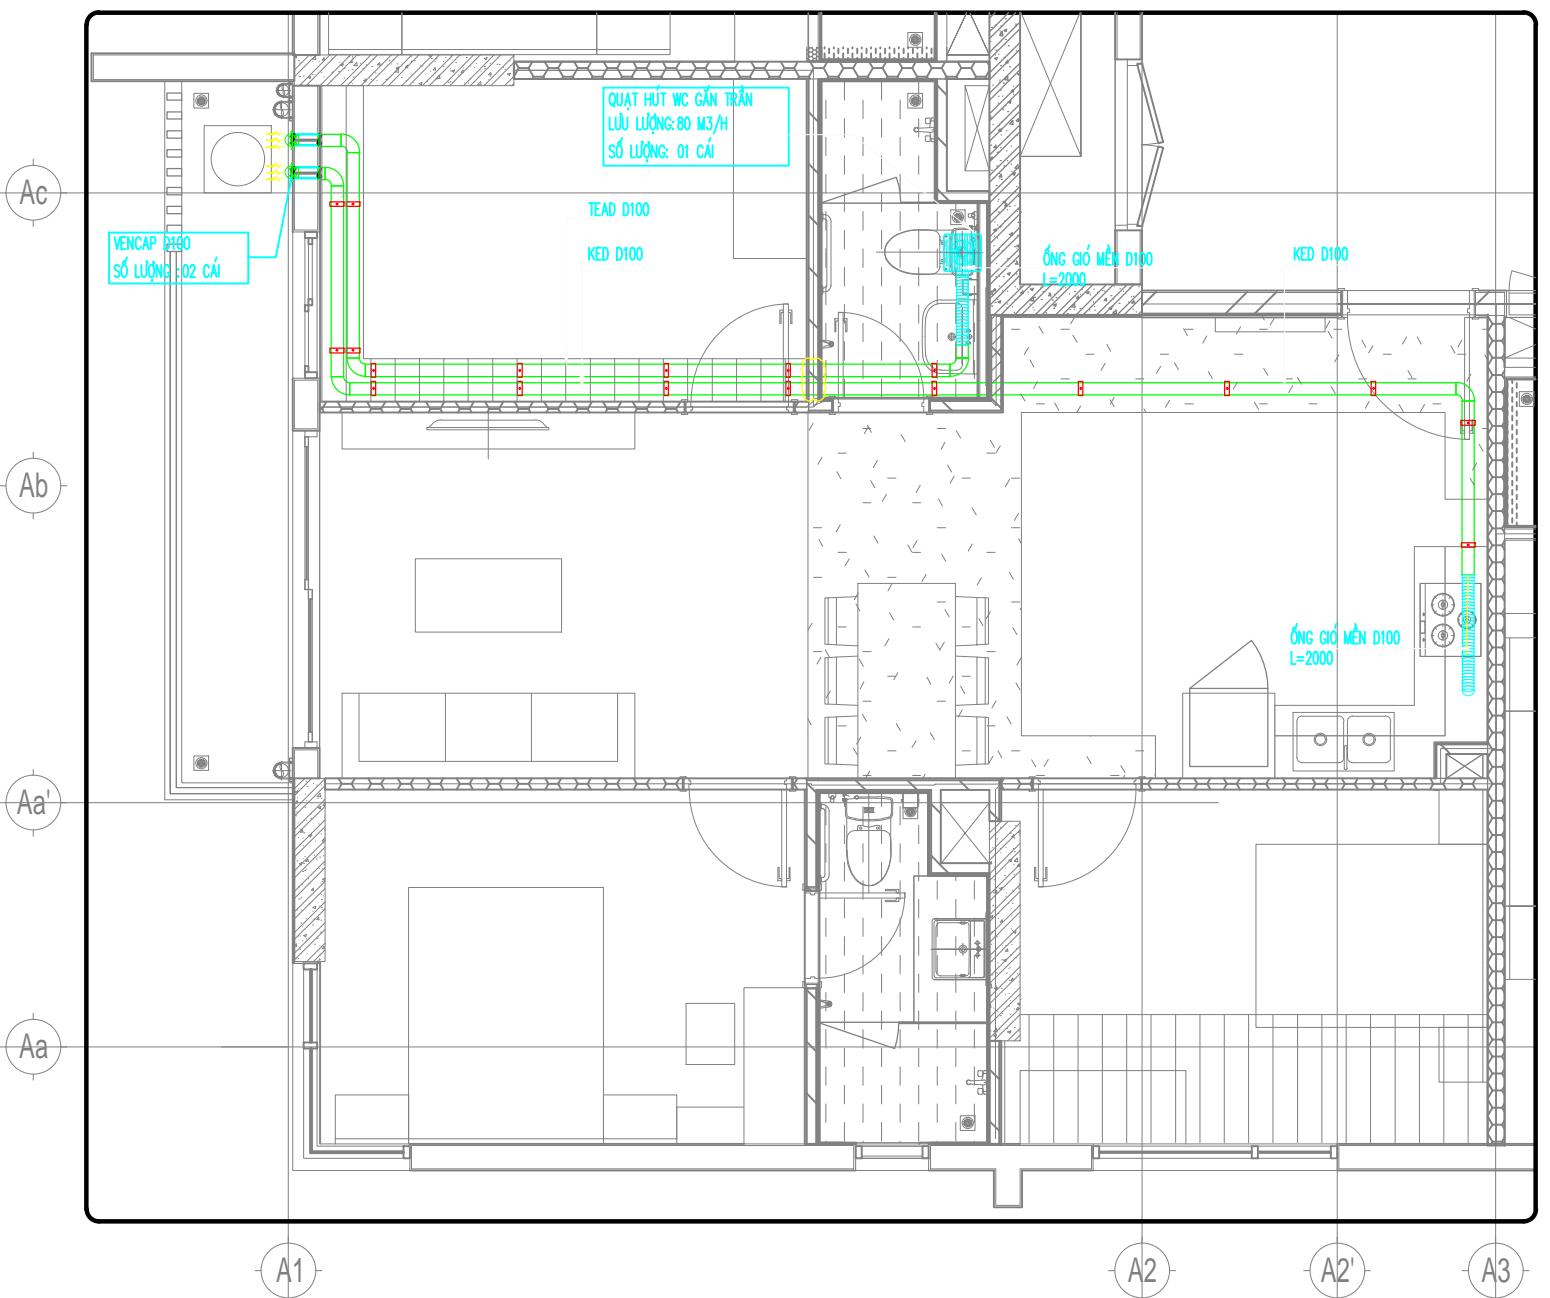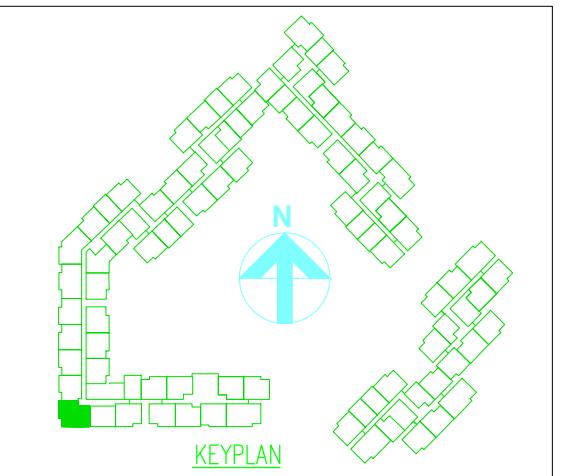

02 MẶT BẰNG HỆ THỐNG THÔNG GIÓ CĂN HỘ SỐ A1.**.04-THÁP A

TÍ LỆ: 1/50