




MẶT CẮT 2-2
ĐẦU CHỜ NƯỚC CẤP
CHO CHẬU RỬA BẾP

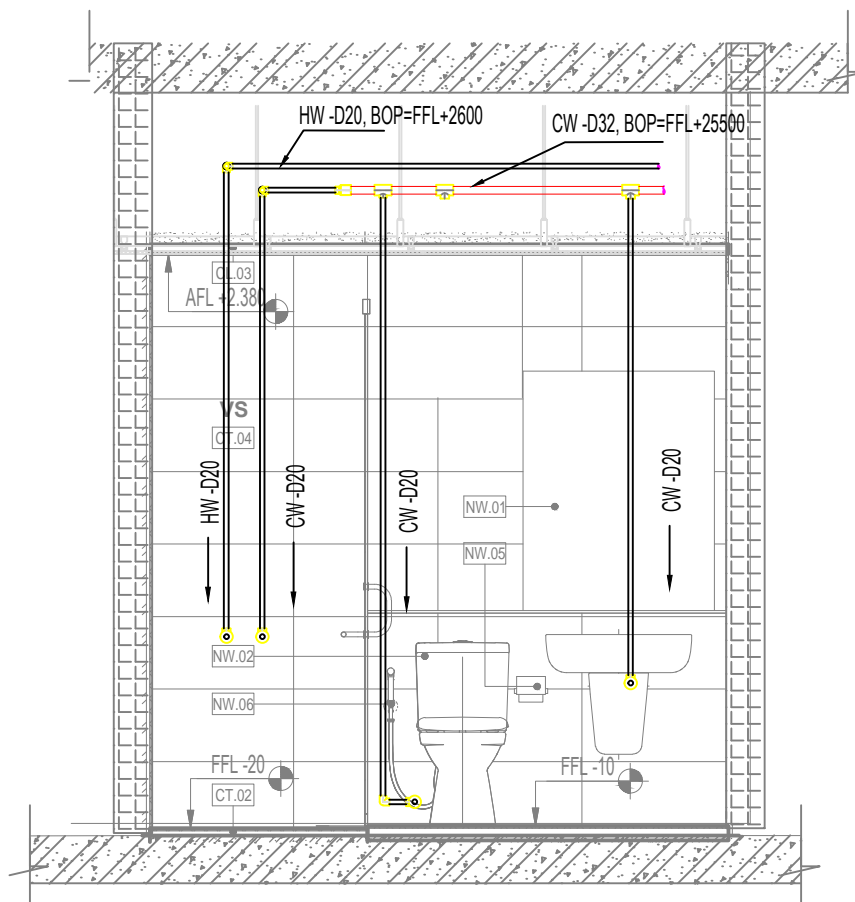


MẶT CẮT A-A, ĐẦU CHỜ NƯỚC CẤP
CHO THIẾT BỊ WC2

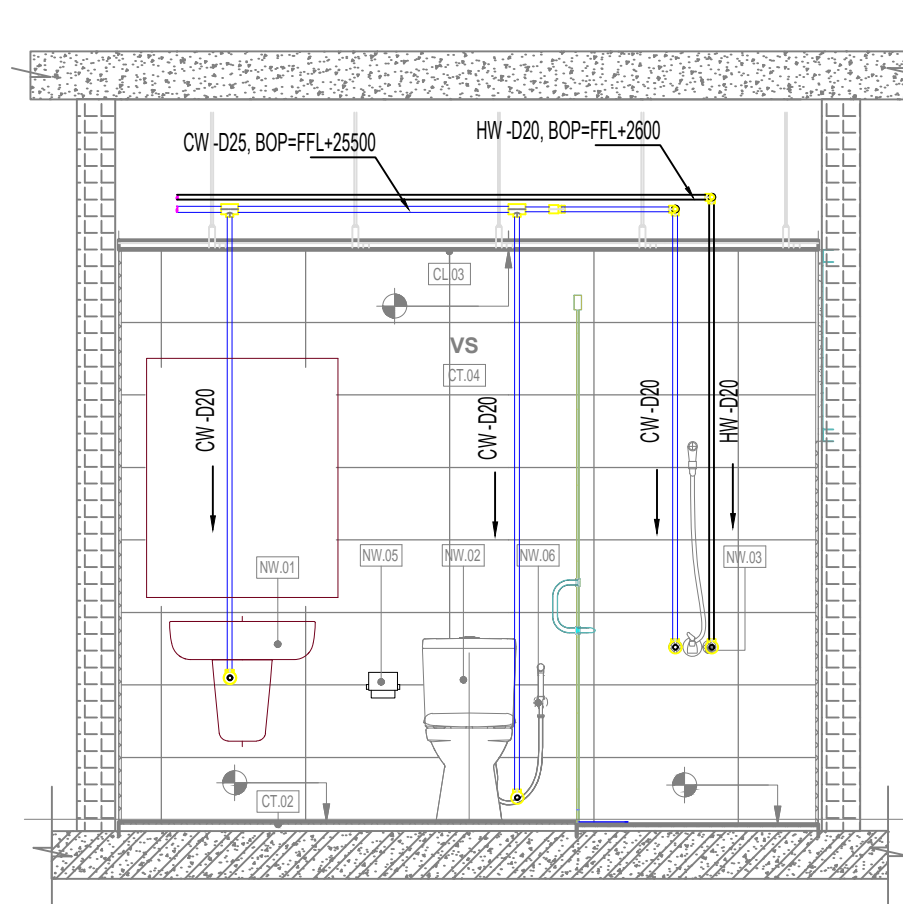

MẶT CẮT B-B (WC1)
ĐẦU CHỜ NƯỚC CẤP CHO CHẬU RỬA BẾP

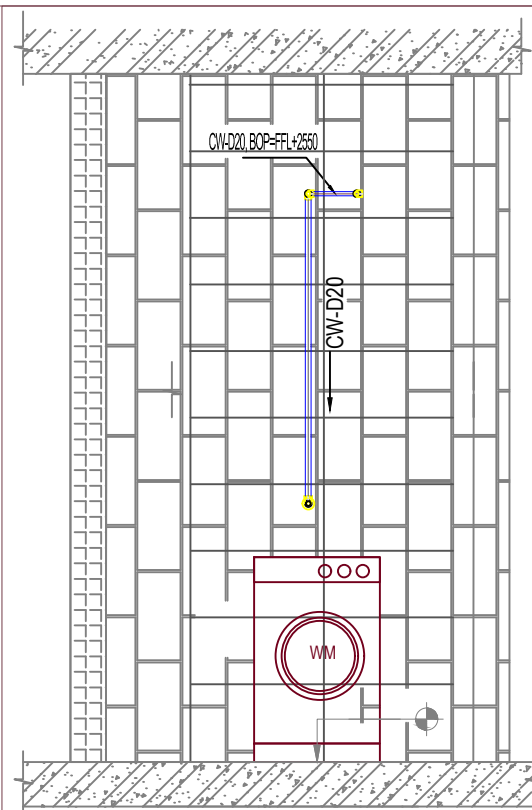

MẶT CẮT B-B
ĐẦU CHỜ CHO MÁY GIẶT

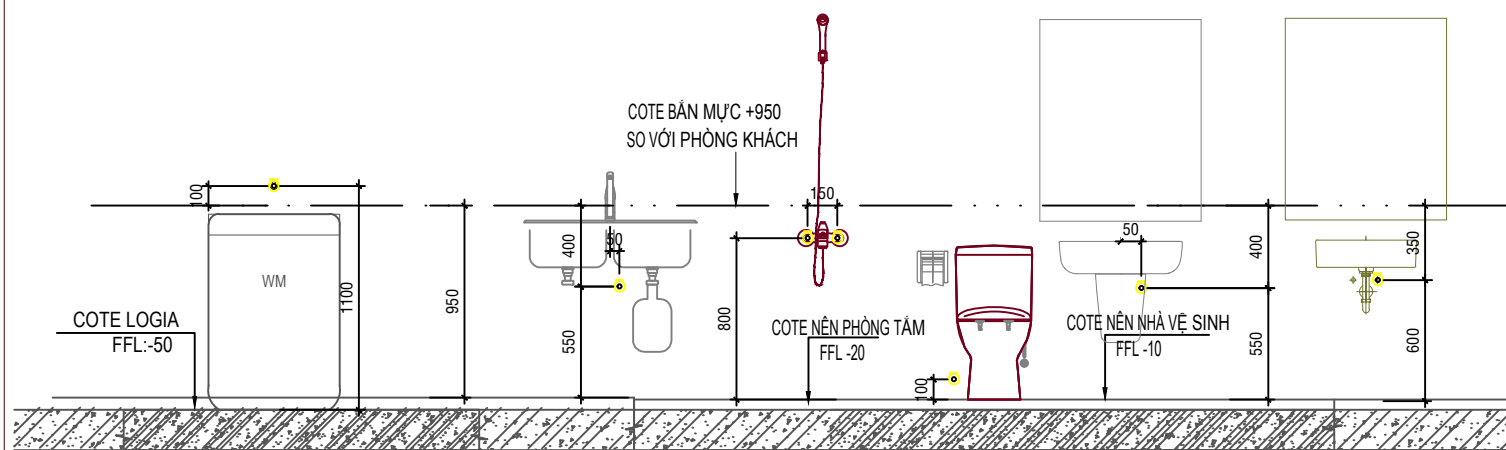

CHI TIẾT LẮP ĐẶT ĐẦU CHỜ
THIẾT BỊ VỆ SINH

DIỆN TƯỜNG CẤP NƯỚC CĂN HỘ A1.**.05

GHI CHÚ

- CW: ỚNG NƯỚC LẠNH
- HW: ỚNG NƯỚC NÓNG
- BOP: CAO ĐỘ ĐÁY ỚNG
- FFL: CAO ĐỘ SÀN HOÀN THIỆN
- ĐẦU CHỜ CẤP NƯỚC BÌNH NÓNG LẠNH: +2550MM
- CAO ĐỘ ĐẦU CHỜ CẤP NƯỚC SEN BOP:FFL+800MM
- CAO ĐỘ ĐẦU CHỜ CẤP NƯỚC LAVABO BOP:FFL+ 550MM
- CAO ĐỘ ĐẦU CHỜ CẤP NƯỚC BẾP BOP: FFL+ 550MM
- CAO ĐỘ ĐẦU CHỜ CẤP NƯỚC MÁY GIẶT BOP: FFL+1100MM
- CAO ĐỘ ĐẦU CHỜ CẤP NƯỚC VỒI RỬA BOP: FFL+ 600MM
- CAO ĐỘ ĐẦU CHỜ CẤP NƯỚC CHO BỒN CẦU:
 - +CẤP CHO KẾT NƯỚC BOP: FFL +100mm
 - + ĐƯỜNG CẤP CÁCH TIM BỒN CẦU: 200MM

KÝ HIỆU/ SYMBOL	SỬA ĐỔI/REVISIONS	NGÀY/ DATE
LOẠI HỒ SƠ	BẢN VẼ THI CÔNG BIẾN PHÁP THI CÔNG BẢN VẼ HOÀN CÔNG KHÁC	<input type="checkbox"/> <input type="checkbox"/> <input type="checkbox"/> <input type="checkbox"/>

CHỦ ĐẦU TƯ / CLIENT :

CÔNG TY TNHH ĐẦU TƯ
KINH DOANH BẤT ĐỘNG SẢN
SAPHIRE

Phòng 1&2 Lầu 11 Saigon Centre, 67 Lê Lợi, P.Bến Nghé, Quận 1, TP. HCM
Tel : (08) 38.208.892 - Fax : (08) 38.208.892

TƯ VẤN THIẾT KẾ / CONSULTANT :

CÔNG TY CỔ PHẦN TƯ VẤN
KIẾN TRÚC & XÂY DỰNG TP.HCM
(ACCCO)
HCMC ARCHITECTURE & CONSTRUCTION CONSULTANTS JSC.
Số 98 Trần Quang Khải, P. Tân định, Q.1- TP.HCM
Tel : (08) 38.484.140 - Fax : (08) 38.484.148
Website : www. accco.com.vn
Email : accco@hcm.vnn.vn

ISO 9001:2008

TƯ VẤN GIÁM SÁT /SUPERVISION CONSULTANTS :

CÔNG TY CỔ PHẦN KIỂM ĐỊNH
XÂY DỰNG SÀI GÒN 2
SCQC2
Số 25 Phạm Ngọc Thạch, Phường 6, Quận 3, TP. HCM

TỔNG THẦU THI CÔNG /MAIN CONTRACTOR :

CÔNG TY CỔ PHẦN XÂY DỰNG
AN PHONG
An Phong
55-57 Vũ Tông Phan, Khu C, Khu đô thị mới An Phú An Khánh
Phường An Phú, Quận 2, TP. HCM
Tel : (028) 62618866 Fax : (028) 62618867
Email: pda@AnPhong.vn Website: www.AnPhong.vn

BÙI VĂN HOÀNG

NHÀ THẦU CƠ ĐIỆN / M&E CONTRACTOR :

CÔNG TY CỔ PHẦN XÂY DỰNG
AN PHONG
An Phong
55-57 Vũ Tông Phan, Khu C, Khu đô thị mới An Phú An Khánh
Phường An Phú, Quận 2, TP. HCM
Tel : (028) 62618866 Fax : (028) 62618867
Email: pda@AnPhong.vn Website: www.AnPhong.vn

DUYỆT :

NGUYỄN VĂN TIỀN

KIỂM TRA :

LƯU VĂN TUẤN

NGƯỜI TRIỂN KHAI :

ĐỖ VĂN TRỌNG

DỰ ÁN / PROJECT :

KHU NHÀ Ở CAO TẦNG
CÔNG TY SAPHIRE

Phường Phú Hữu, Quận 9, TP. HCM

HẠNG MỤC
ITEM

THI CÔNG CƠ - ĐIỆN

TÊN BẢN VẼ / DRAWING NAME :

MẶT BẰNG CẤP NƯỚC
CĂN HỘ A1.**.05

MÃ SỐ BẢN VẼ:
DRAWING NUMBERS

F-BA-P.1.05.02

TỈ LỆ :
SCALE

1/30

PHIÊN BẢN :
VERSION

01

NGÀY / DATE :
15/05/2020