


Mã căn hộ	A1. .05
Tầng	

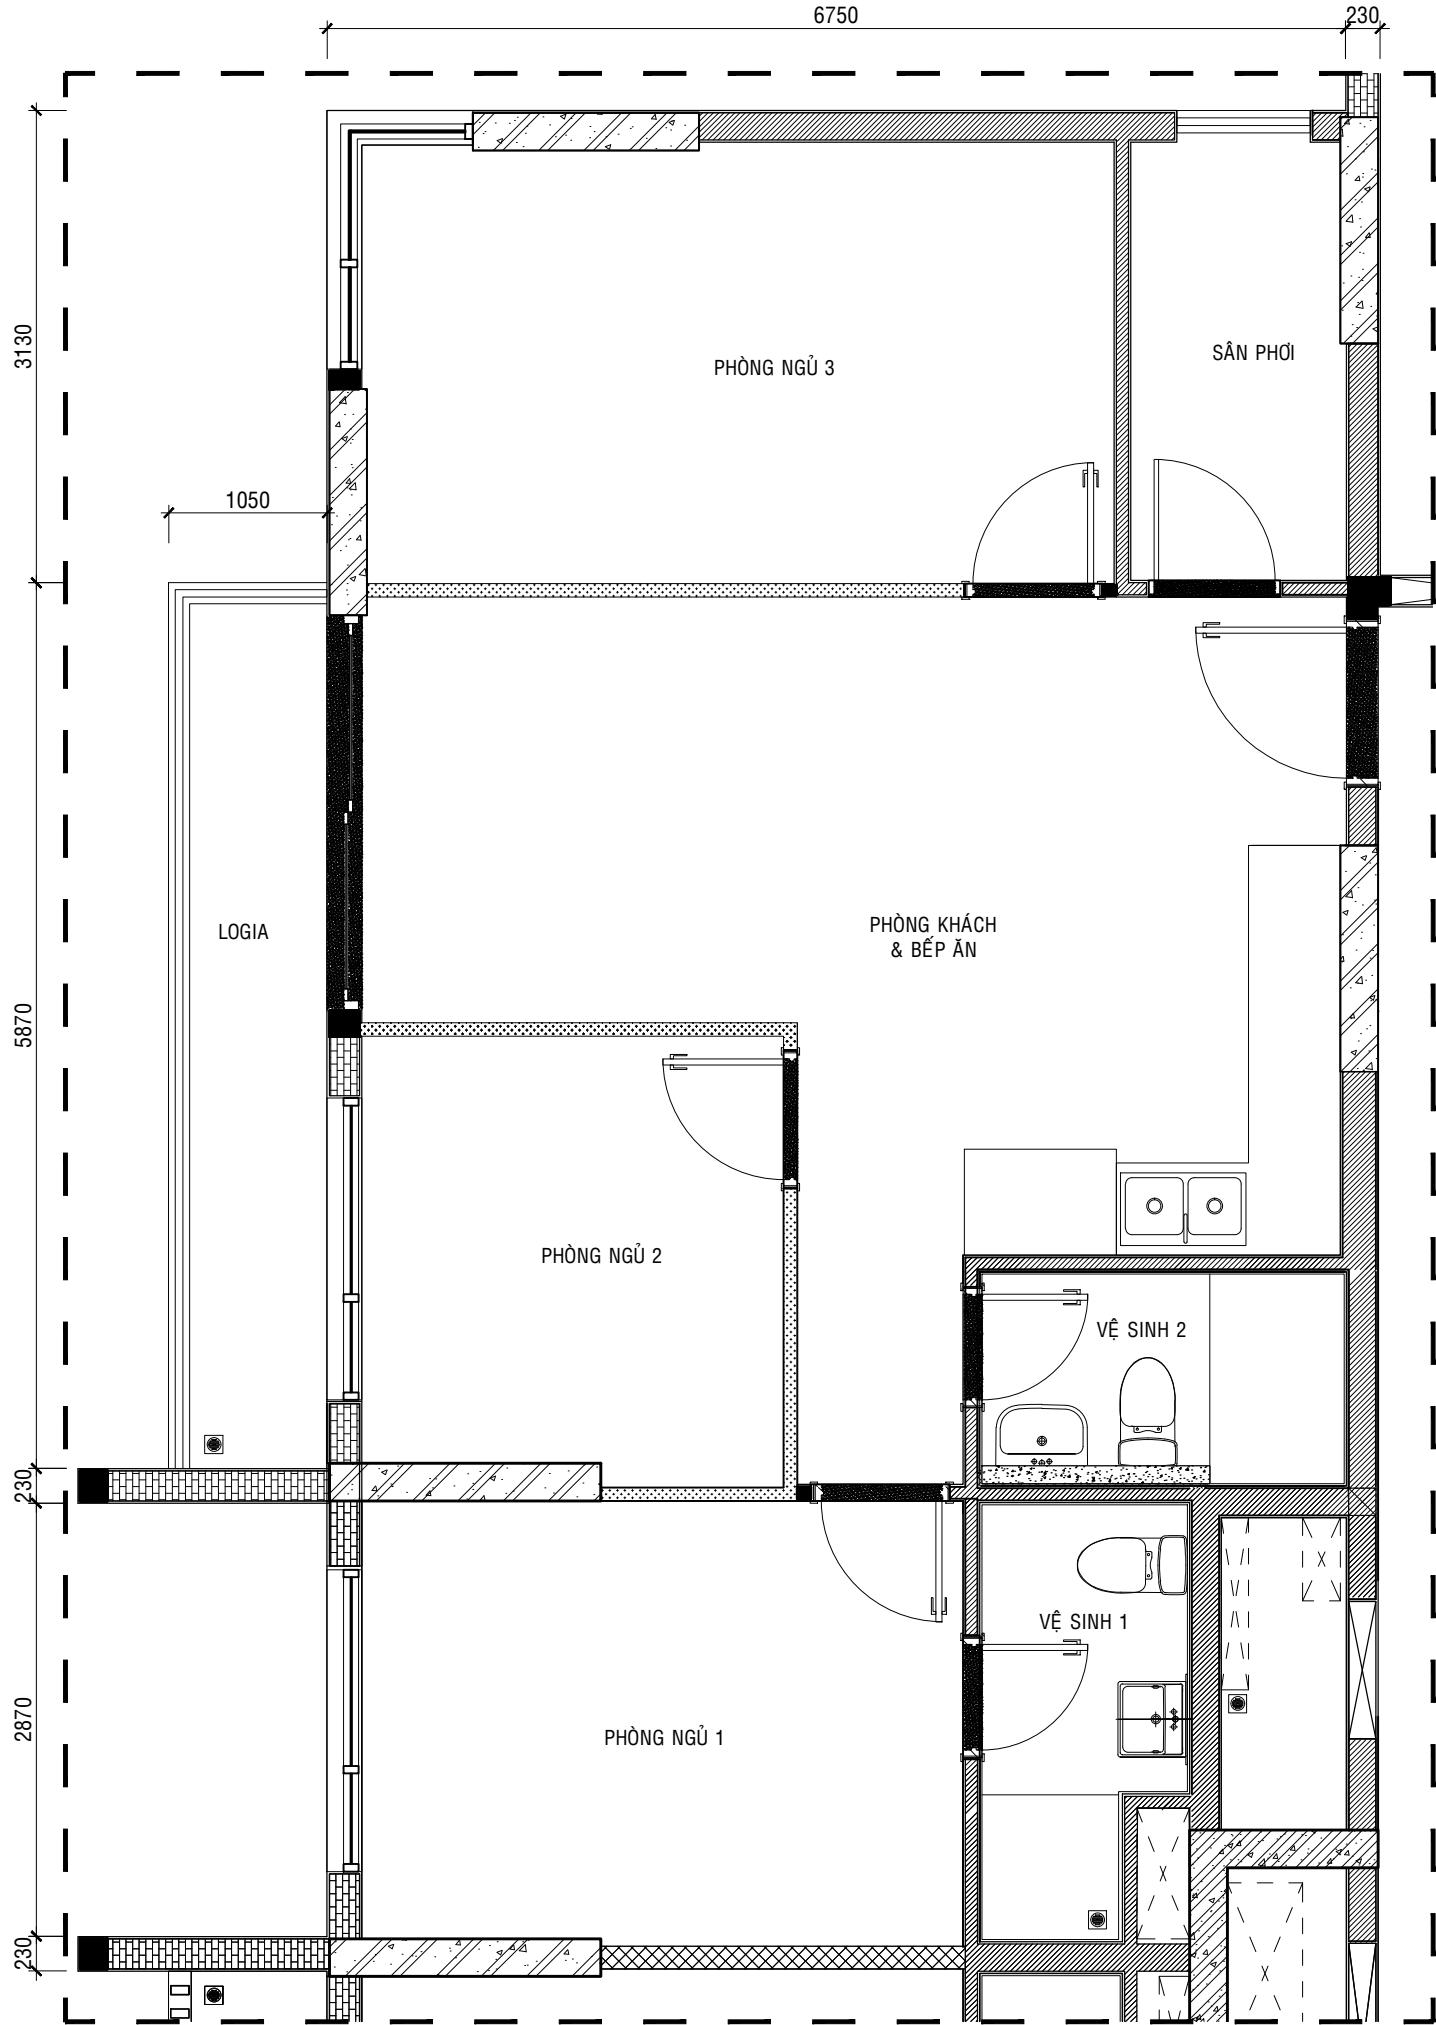

GHI CHÚ:  
Những đường ống có thể nhô ra ở vị trí nào đó.  
Một vài chi tiết có thể thay đổi do yêu cầu kỹ thuật.

REV.	NỘI DUNG	NGÀY

CHỦ ĐẦU TƯ - BQLDA/INVESTOR:
CÔNG TY TNHH ĐẦU TƯ KINH DOANH BĐS SAPHIRE
ĐỊA CHỈ: SỐ 151 - 151 BIS VÕ THỊ SÁU - PHƯỜNG 6 - QUẬN 3 - TP.HCM
DUYẾT:

TU VẤN GIÁM SÁT:
CÔNG TY CỔ PHẦN KIỂM ĐỊNH XÂY DỰNG SÀI GÒN 2
ĐỊA CHỈ: 25 PHẠM NGỌC THẠCH - PHƯỜNG 6 - QUẬN 3 - TP.HCM
DUYẾT:
TRẦN MINH VƯƠNG

NHÀ THẦU THI CÔNG:
CÔNG TY CỔ PHẦN XÂY DỰNG AN PHONG
ĐỊA CHỈ: 55-57 VŨ TÔNG PHAN, KHU C, KHU ĐÔ THỊ MỚI AN PHÚ AN KHÁNH, PHƯỜNG AN PHÚ, QUẬN 2, TP.HCM
ĐT: (08) 6281 8866 FAX: (08) 6281 8866
Email: pda@AnPhong.vn Website: www.AnPhong.vn

DUYẾT:	
ĐỖ QUỐC CƯỜNG	
KIỂM TRA:	
ĐẶNG DUY KỶ	
NGƯỜI TRIỂN KHAI:	
ĐẶNG DUY KỶ	

CÔNG TRÌNH:
KHU NHÀ Ở TẠI PHƯỜNG PHÚ HỮU, QUẬN 9 TP.HCM (SAPHIRE)
VỊ TRÍ: PHƯỜNG PHÚ HỮU - QUẬN 9 - TP.HCM

HẠNG MỤC:
KIẾN TRÚC

LOẠI BẢN VẼ:
BẢN VẼ HOÀN CÔNG

TÊN BẢN VẼ:
MẶT BẰNG CĂN HỘ

TỈ LỆ:	NGÀY:
KÍ HIỆU BẢN VẼ:	