




MẶT BẰNG CHIẾU SÁNG CĂN HỘ A1.(9-21).06, THÁP A

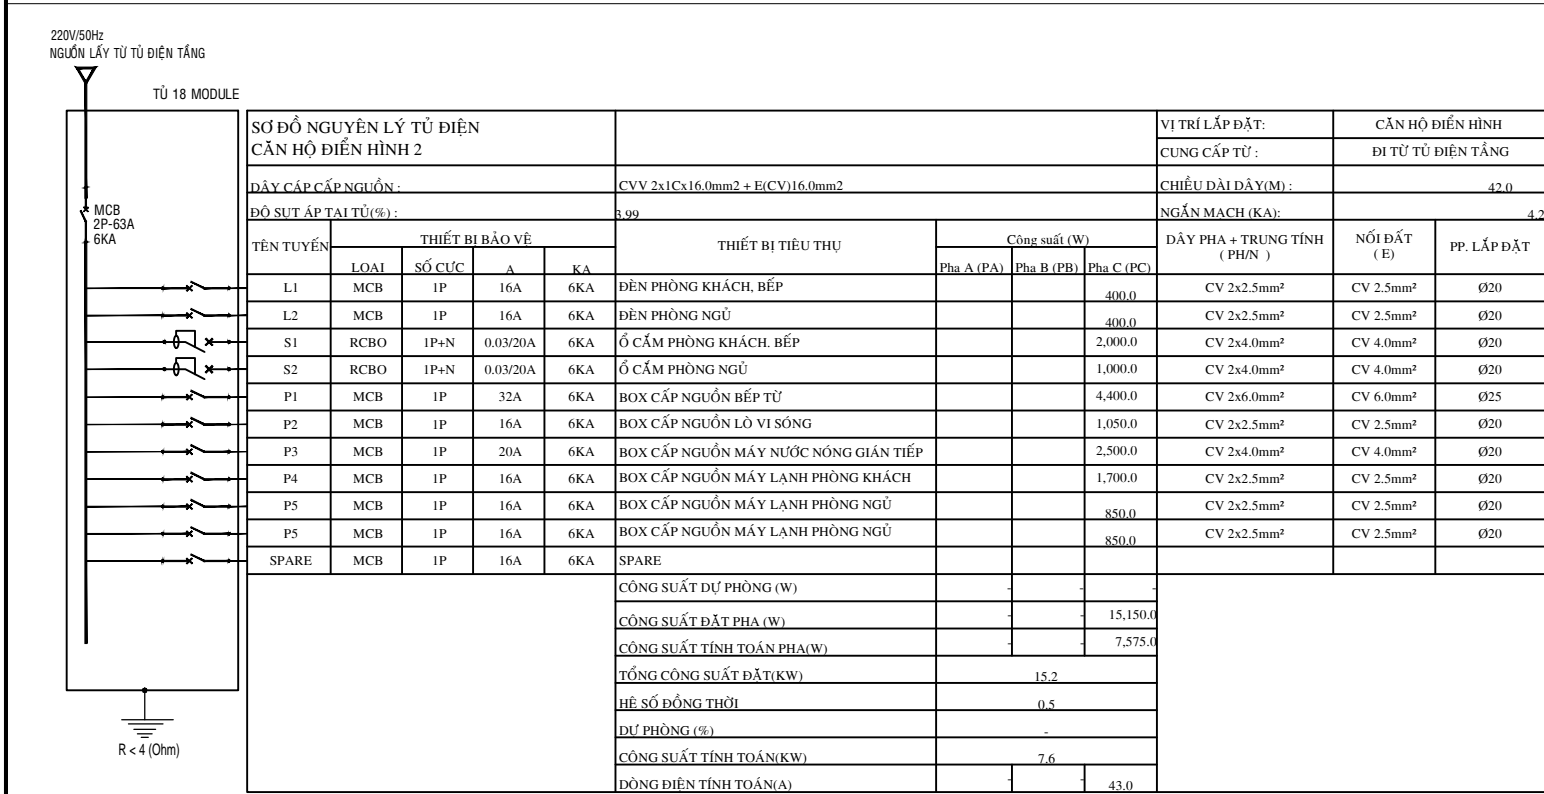

SƠ ĐỒ NGUYÊN LÝ TỦ ĐIỆN CĂN HỘ A1.(9-21).06, THÁP A

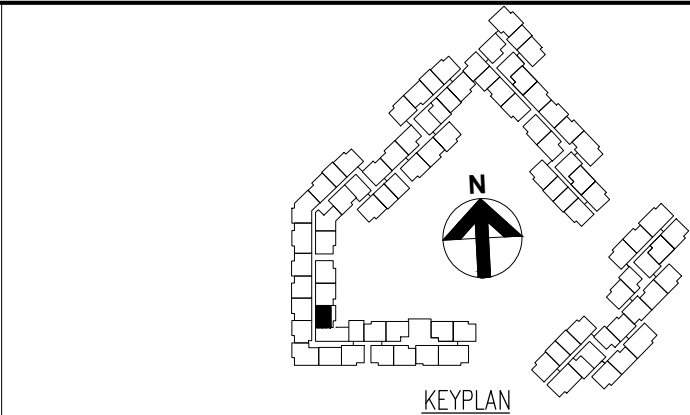

| STT | KÍ HIỆU | MÔ TẢ | HÀNG SẢN XUẤT/ XUẤT XỨ | MÃ THIẾT BỊ | SỐ LƯỢNG |
|-----|---------|--|------------------------|------------------------|----------|
| 01 | ■ | TỦ ĐIỆN CĂN HỘ ẨM TƯỜNG, TOP=FFL+1600 | LS/CHINA | LSLB1-20A+H | 01 |
| 02 | ♂ | CÔNG TẮC ĐƠN 1 CHIỀU 16A, 220V, CEN=FFL+1350 | LS/CHINA | LSV-SB1W1W16 + LSV-PSM | 01 |
| 03 | ♂ | CÔNG TẮC ĐÔI 1 CHIỀU 16A, 220V, CEN=FFL+1350 | LS/CHINA | LSV-SB1W2W16 + LSV-PSM | 04 |
| 04 | ♂ | CÔNG TẮC BA 1 CHIỀU 16A, 220V, CEN=FFL+1350 | LS/CHINA | LSV-SB1W3W16 + LSV-PSM | 2 |
| 05 | ☉ | BOX CHỖ CẤP NGUỒN ĐÈN | | | 04 |
| 06 | ☒ | ĐÈN CHIẾU SÁNG BAN CÔNG 18W, GẮN NỔI | PARAGON/VIỆT NAM | PSDUJ220L18 | 01 |
| 07 | ☒ | ĐÈN CHIẾU SÁNG PHÒNG NGỦ, KHÁCH 18W | PARAGON/VIỆT NAM | PSDH218L18 | 05 |
| 08 | ◆ | ĐÈN SPOTLIGHT ẨM TRẦN CHIẾU GIƯỜNG 5W, GẮN ẨM TRẦN | PARAGON/VIỆT NAM | PROFF90L5 | 02 |
| 09 | ☉ | ĐÈN DOWLIGHT ẨM TRẦN WC 7W, GẮN ẨM TRẦN | PARAGON/VIỆT NAM | PRDMM157L12 | 02 |
| 10 | ☒ | ĐÈN CHIẾU SÁNG PHÒNG GIẶT 12W, GẮN NỔI | PARAGON/VIỆT NAM | PSDUJ170L12 | 00 |
| 11 | ☒ | ĐÈN LED BẾP CEN=FFL+2000 | | | 01 |
| 12 | ☒ | CHUÔNG ĐIỆN, CEN=FLL+2400 | PANASONIC/THÁI LAN | EBG888 | 01 |
| 13 | ■ | QUẠT HÚT MÙI VỆ SINH CĂN HỘ | BROAN/TRUNG QUỐC | FA-A013 | 01 |
| 14 | ☒ | NÚT NHẤN CHUÔNG ĐIỆN, CEN=FLL+1350 | LS/CHINA | LSV-DBUW | 01 |

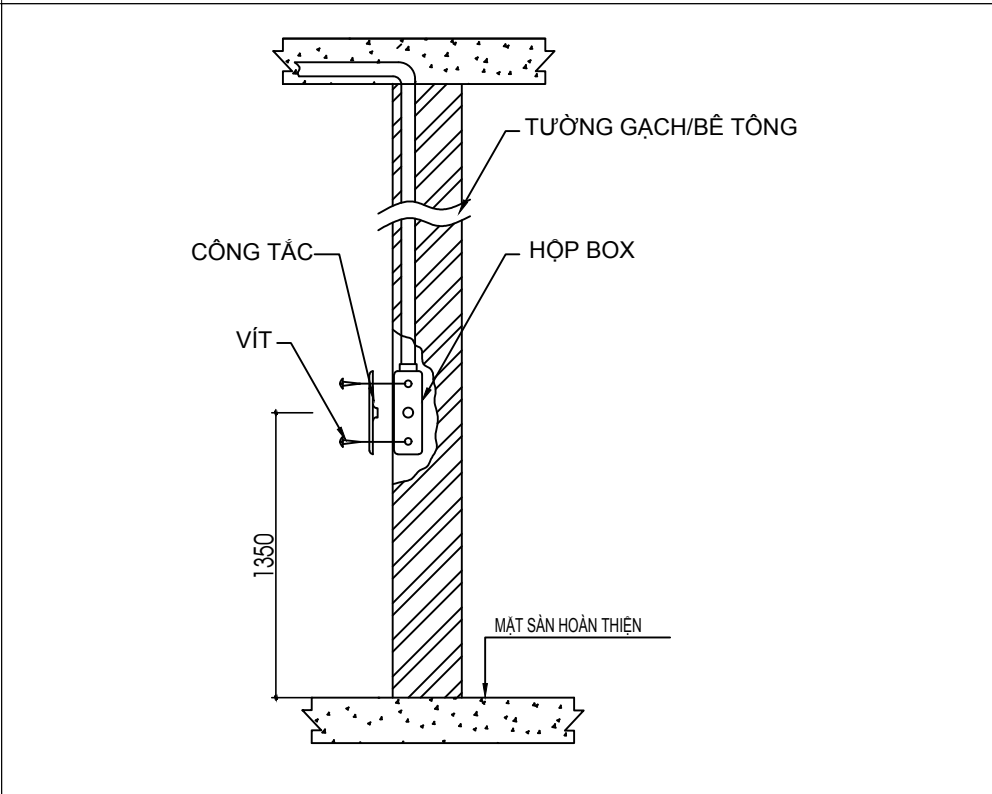

CHI TIẾT LẮP ĐẶT ĐỂ ẨM CÔNG TẮC

| | | |
|---|---|---|
| KÝ HIỆU/ SYMBOL | SỬA ĐỔI/REVISIONS | NGÀY/ DATE |
| | | |
| | | |
| | | |
| | | |
| | | |
| LOẠI HỒ SƠ | BẢN VẼ THI CÔNG BIỆN PHÁP THI CÔNG BẢN VẼ HOÀN CÔNG KHÁC | <input type="checkbox"/> <input type="checkbox"/> <input checked="" type="checkbox"/> <input type="checkbox"/> |
| CHỦ ĐẦU TƯ / CLIENT : | | |
| CÔNG TY TNHH ĐẦU TƯ KINH DOANH BẤT ĐỘNG SẢN SAPHIRE | | |
| Phòng 182 Lầu 11 Saigon Centre, 67 Lê Lợi, P.Bến Nghé, Quận 1, TP. HCM Tel : (08) 38.208.892 - Fax : (08) 38.208.892 | | |
| TƯ VẤN THIẾT KẾ / CONSULTANT : | | |
| CÔNG TY CỔ PHẦN TƯ VẤN KIẾN TRÚC & XÂY DỰNG TP.HCM (ACCCO) | | |
| HCMC ARCHITECTURE & CONSTRUCTION CONSULTANTS JSC. Số 98 Trần Quang Khải, P. Tân Định, Q.1- TP.HCM Tel : (08) 38.484.140 - Fax : (08) 38.484.148 Website : www.accco.com.vn Email : accco@hcm.vnn.vn | | |
| TƯ VẤN GIÁM SÁT /SUPERVISION CONSULTANTS : | | |
| CÔNG TY CỔ PHẦN KIỂM ĐỊNH XÂY DỰNG SÀI GÒN 2 | | |
| SCQC2 | | |
| Số 25 Phạm Ngọc Thạch, Phường 6, Quận 3, TP. HCM | | |
| TỔNG THẦU THI CÔNG /MAIN CONTRACTOR : | | |
| CÔNG TY CỔ PHẦN XÂY DỰNG AN PHONG | | |
| An Phong | | |
| 55-57 Vũ Tông Phan, Khu C, Khu đô thị mới An Phú An Khánh Phường An Phú, Quận 2, TP. HCM Tel : (028) 62618866 Fax : (028) 62618867 Email: pda@AnPhong.vn Website: www.AnPhong.vn | | |
| BÙI VĂN HOÀNG | | |
| NHÀ THẦU CƠ ĐIỆN / M&E CONTRACTOR : | | |
| CÔNG TY CỔ PHẦN XÂY DỰNG AN PHONG | | |
| An Phong | | |
| 55-57 Vũ Tông Phan, Khu C, Khu đô thị mới An Phú An Khánh Phường An Phú, Quận 2, TP. HCM Tel : (028) 62618866 Fax : (028) 62618867 Email: pda@AnPhong.vn Website: www.AnPhong.vn | | |
| DUYỆT : | NGUYỄN VĂN TIẾN | |
| KIỂM TRA : | VÕ BỨC TÔN | |
| NGƯỜI TRÊN KHAI : | TẠ HỮU TRINH | |
| DỰ ÁN / PROJECT : | | |
| KHU NHÀ Ở CAO TẦNG CÔNG TY SAPHIRE | | |
| Phường Phú Hữu, Quận 9, TP. HCM | | |
| HẠNG MỤC ITEM | THI CÔNG CƠ ĐIỆN | |
| TÊN BẢN VẼ / DRAWING NAME : | | |
| MẶT BẰNG CHIẾU SÁNG CĂN HỘ A1.(9-21).06, THÁP A | | |
| MÃ SỐ BẢN VẼ: DRAWING NUMBERS | | |
| BA-B-CH.A1(9-21).06 -01 | | |
| TỈ LỆ : SCALE | PHIÊN BẢN : VERSION | NGÀY / DATE : .../.../2020 |
| 1/50 | 00 | |