





MẶT CẮT 2-2
ĐẦU CHỜ CHO MÁY NÓNG LẠNH

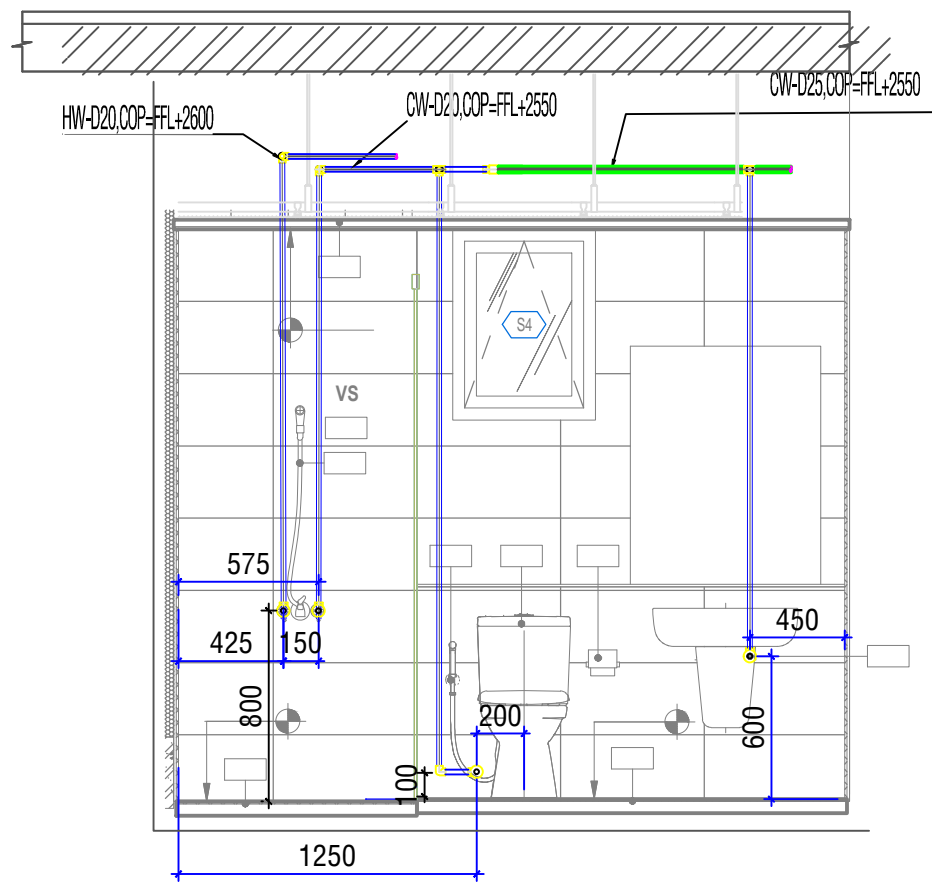

MẶT CẮT 2-2
ĐẦU CHỜ NƯỚC CẤP CHO TBVS

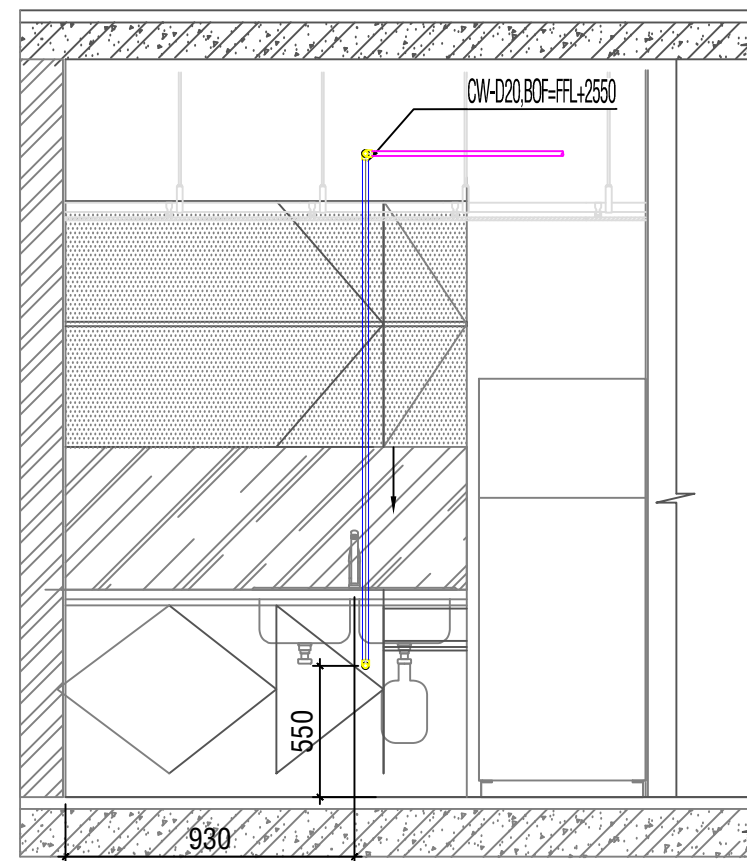

MẶT CẮT 1-1
ĐẦU CHỜ NƯỚC CẤP CHO CHẬU RỬA BẾP

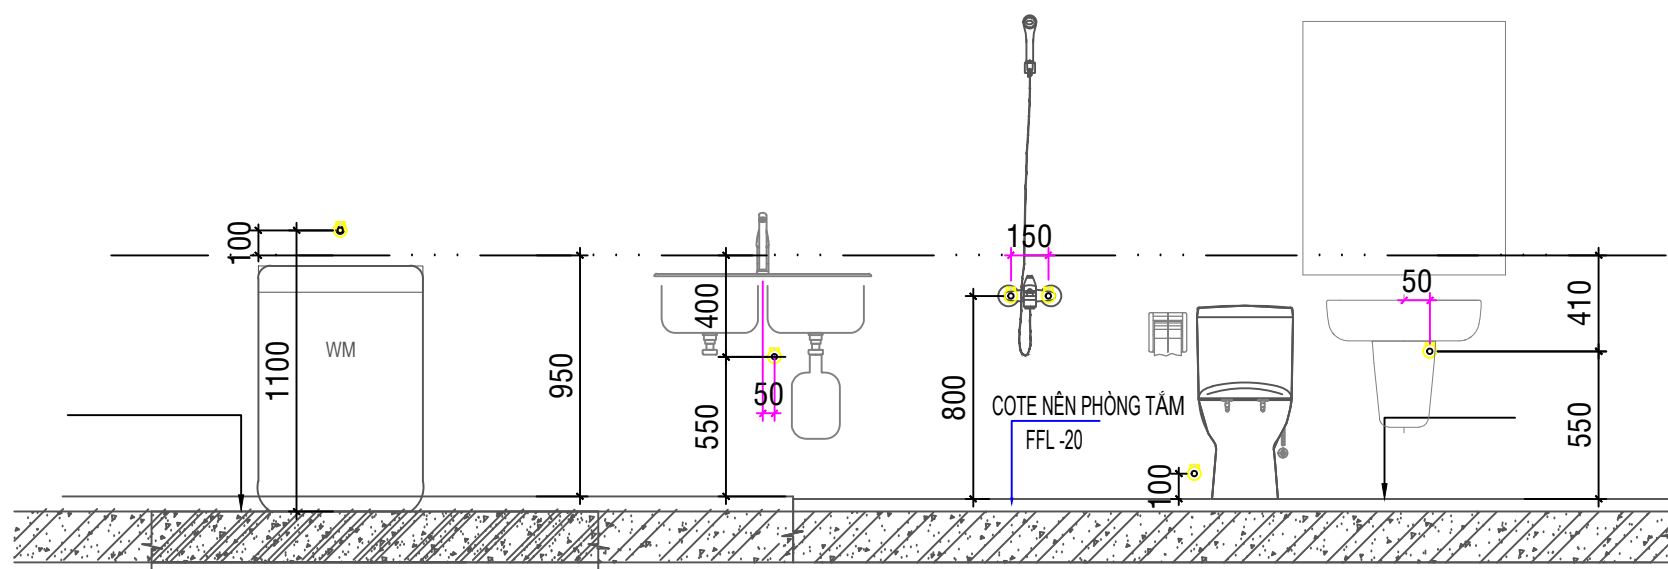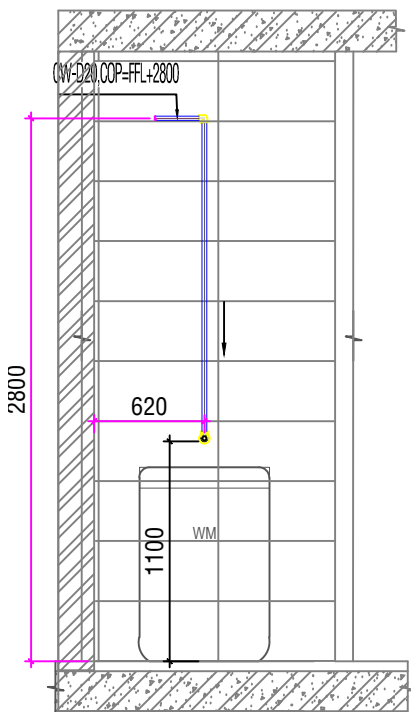

CHI TIẾT LẮP ĐẶT ĐẦU CHỜ
THIẾT BỊ VỆ SINH

DIỆN TƯỜNG CẤP NƯỚC CĂN HỘ A1.**.06 (TẦNG 09-TẦNG 21)

KÝ HIỆU/ SYMBOL	SỬA ĐỔI/REVISIONS
LOẠI HỒ SƠ	BẢN VẼ THI CÔNG <input type="checkbox"/> BIỆN PHÁP THI CÔNG <input type="checkbox"/> BẢN VẼ HOÀN CÔNG <input type="checkbox"/> KHÁC <input type="checkbox"/>
CHỦ ĐẦU TƯ / CLIENT :	
CÔNG TY TNHH ĐẦU TƯ KINH DOANH BẤT ĐỘNG SẢN SAPHIRE	
Phòng 182 Lầu 11 Saigon Centre, 67 Lê Lợi, P.Bến Nghé, Quận 1, Tel : (08) 38.208.892 - Fax : (08) 38.208.892	
TƯ VẤN THIẾT KẾ / CONSULTANT :	
CÔNG TY CỔ PHẦN 1 KIẾN TRÚC & XÂY DỰNG (ACCCO) HCMC ARCHITECTURE & CONSTRUCTION CONSULTANT Số 98 Trần Quang Khải, P. Tân Định, Q.1 Tel : (08) 38.484.140 - Fax : (08) 3 Website : www.accco.vn Email : accco@f	
TƯ VẤN GIÁM SÁT /SUPERVISION CONSULTANT :	
CÔNG TY CỔ PHẦN KIỂM ĐỊNH XÂY DỰNG SÀI GÒN 2 SCQC2 Số 25 Phạm Ngọc Thạch, Phường 6, Quận 3, TP. HCM	
TỔNG THẦU THI CÔNG /MAIN CONTRACTOR :	
CÔNG TY CỔ PHẦN XÂY DỰNG AN PHONG 55-57 Võ Tổng Phan, Khu C, Khu đô thị mới An Phú An Khu Phường An Phú, Quận 2, TP. HCM Tel : (028) 62818866 Fax : (028) 62818867 Email : pda@AnPhong.vn Website : www.AnPhong.vn	
NHÀ THẦU CƠ ĐIỆN / M&E CONTRACTOR :	
CÔNG TY CỔ PHẦN XÂY DỰNG AN PHONG 55-57 Võ Tổng Phan, Khu C, Khu đô thị mới An Phú An Khu Phường An Phú, Quận 2, TP. HCM Tel : (028) 62818866 Fax : (028) 62818867 Email : pda@AnPhong.vn Website : www.AnPhong.vn	
DIỆT :	NGUYỄN VĂN TIẾN
Kiểm tra :	LƯU VĂN TUẤN
NGƯỜI TRIỂN KHAI :	ĐỖ VĂN TRỌNG
DỰ ÁN / PROJECT :	
KHU NHÀ Ở CAO TẦNG CÔNG TY SAPHIRE	
Phường Phú Hữu, Quận 9, TP. HCM	
HẠNG MỤC ITEM	THI CÔNG CƠ - ĐIỆN
TÊN BẢN VẼ / DRAWING NAME :	
MẶT BẰNG CẤP NƯỚC CĂN HỘ A1.**.06 (TẦNG 09-21)	
MÃ SỐ BẢN VẼ/ DRAWING NUMBERS	F9-BA-P-A1.06.02
TỈ LỆ :	NST PHIÊN BẢN : 01 NGÀY / DATE : 15/