

KÝ HIỆU / SYMBOL	SỬA ĐỔI/REVISIONS	NGÀY/ DATE
LOẠI HỒ SƠ	BẢN VẼ THI CÔNG <input type="checkbox"/> BIÊN PHÁP THI CÔNG <input type="checkbox"/> BẢN VẼ HOÀN CÔNG <input checked="" type="checkbox"/> KHÁC <input type="checkbox"/>	

CHỦ ĐẦU TƯ / CLIENT :

CÔNG TY TNHH ĐẦU TƯ
KINH DOANH BẤT ĐỘNG SẢN
SAPHIRE

Phòng 1&2 Lầu 11 Saigon Centre, 67 Lê Lợi, P.Bến Nghé, Quận 1, TP. HCM
Tel : (08) 38.208.892 - Fax : (08) 38.208.892

TƯ VẤN THIẾT KẾ / CONSULTANT :

CÔNG TY CỔ PHẦN TƯ VẤN
KIẾN TRÚC & XÂY DỰNG TP.HCM
(ACCCO)

HCMC ARCHITECTURE & CONSTRUCTION CONSULTANTS JSC.
Số 98 Trần Quang Khải, P. Tân Định, Q.1 - TP.HCM
Tel : (08) 38.484.140 - Fax : (08) 38.484.148
Website : www.accco.com.vn
Email : accco@hcm.vnn.vn

TƯ VẤN GIÁM SÁT /SUPERVISION CONSULTANTS :

CÔNG TY CỔ PHẦN KIỂM ĐỊNH
XÂY DỰNG SÀI GÒN 2



Số 25 Phạm Ngọc Thạch, Phường 6, Quận 3, TP. HCM

TỔNG THẦU THI CÔNG /MAIN CONTRACTOR :

CÔNG TY CỔ PHẦN XÂY DỰNG
AN PHONG



55-57 Vũ Tông Phan, Khu C, Khu đô thị mới An Phú An Khánh
Phường An Phú, Quận 2, TP. HCM
Tel : (028) 62818866 Fax : (028) 62818867
Email: pda@AnPhong.vn Website: www.AnPhong.vn

BÙI VĂN HOÀNG

NHÀ THẦU CƠ ĐIỆN / M&E CONTRACTOR :

CÔNG TY CỔ PHẦN XÂY DỰNG
AN PHONG



55-57 Vũ Tông Phan, Khu C, Khu đô thị mới An Phú An Khánh
Phường An Phú, Quận 2, TP. HCM
Tel : (028) 62818866 Fax : (028) 62818867
Email: pda@AnPhong.vn Website: www.AnPhong.vn

QUYẾT: NGUYỄN VĂN TIỀN

KIỂM TRA: VÕ ĐỨC TÂN

NGƯỜI TRIỂN KHAI: TÀ HỮU TRÌNH

ĐỀ ÁN / PROJECT :

KHU NHÀ Ở CAO TẦNG
CÔNG TY SAPHIRE

Phường Phú Hữu, Quận 9, TP. HCM



HÀNG MỤC ITEM THI CÔNG CƠ ĐIỆN

TÊN BẢN VẼ / DRAWING NAME :

MẶT BẰNG THÔNG TIN CĂN HỘ A2.(3-21).03, THÁP A



MÃ SỐ BẢN VẼ:
DRAWING NUMBERS BA-EV-CH A2.(3-21).03 -03

TÍ LỆ: 1/50 PHÉN BẢN: 00 NGÀY / DATE: .../.../2020
SCALE VERSION

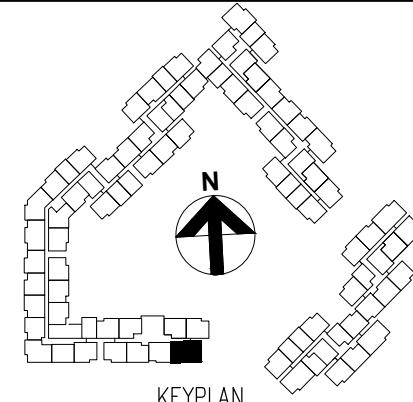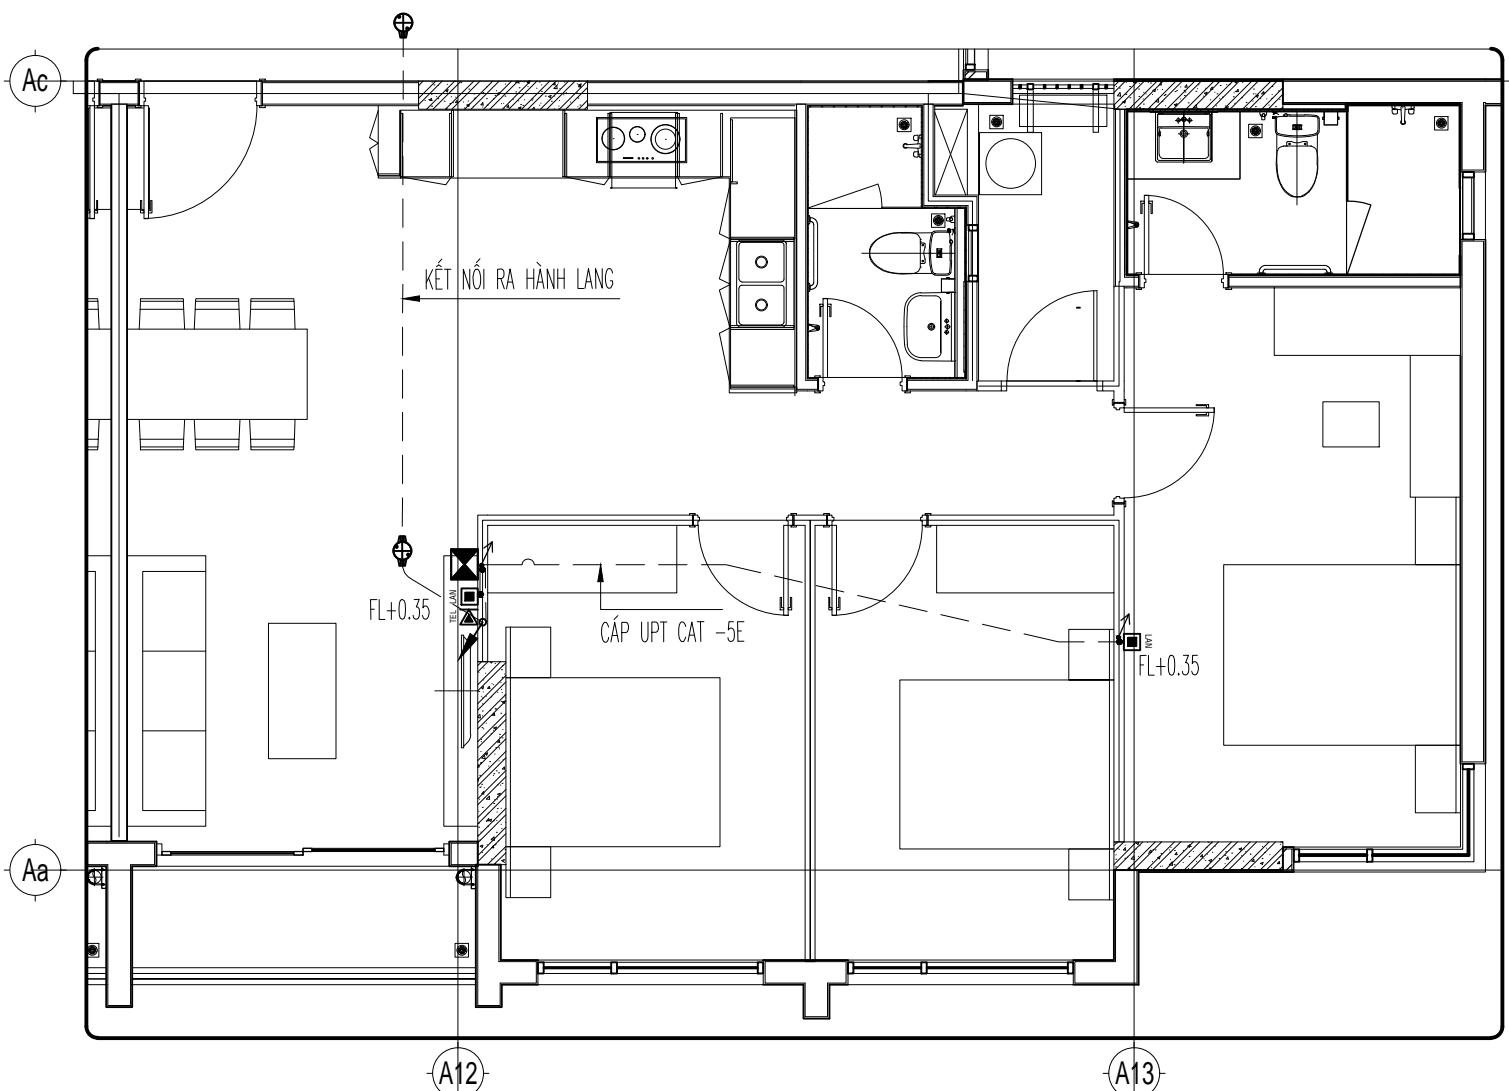

KEYPLAN

STT	KÝ HIỆU	MÔ TẢ	HÃNG SẢN XUẤT/ XUẤT XỨ	MÃ THIẾT BỊ	SỐ LƯỢNG
01		TỦ THÔNG TIN CEN=FFL+350	01
02		Ô CÁM MẠNG + ĐIỆN THOẠI CEN=FFL+350	LS/CHINA	LSV-CBNW + LSV-SPSW	01
03		Ô CÁM MẠNG CEN=FFL+350	LS/CHINA	LSV-CBNW + LSV-SPSW	01

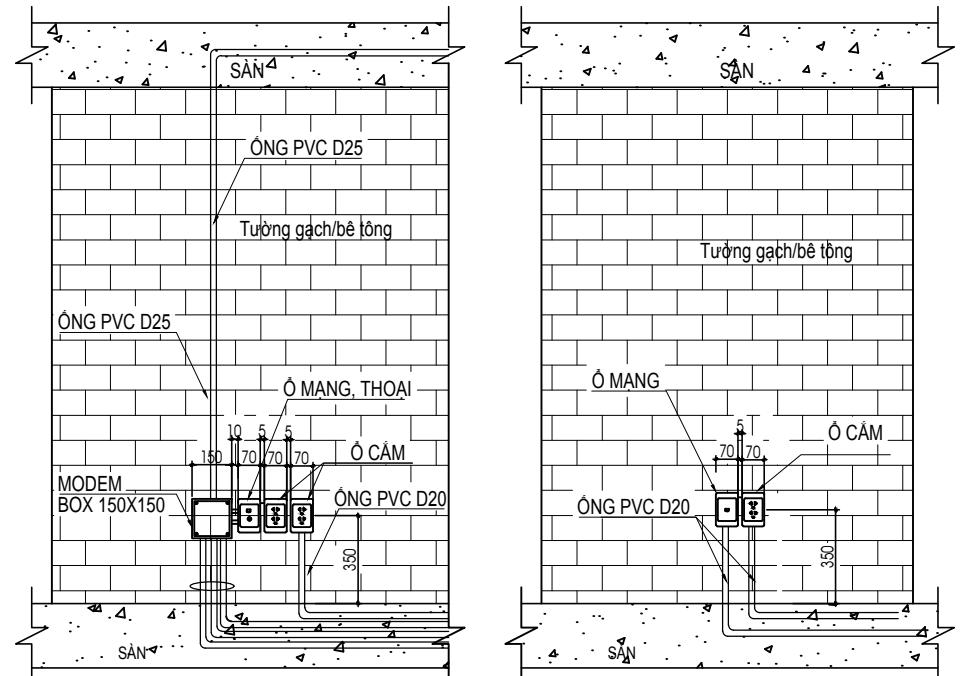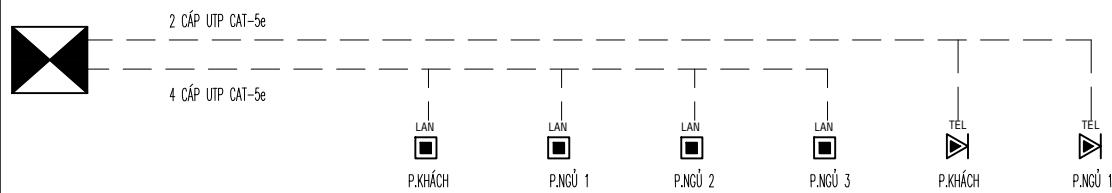

CHI TIẾT LẮP ĐẶT Ô CÁM VỊ TRÍ TIVI PHÒNG KHÁCH ĐIỆN HÌNH

CHI TIẾT LẮP ĐẶT Ô CÁM TIVI PHÒNG NGỦ ĐIỆN HÌNH

MẶT BẰNG THÔNG TIN CĂN HỘ A2.(3-21).03, THÁP A