


MẶT BẰNG CHIỀU SÁNG CĂN HỘ A2.(3-21).03, THÁP A

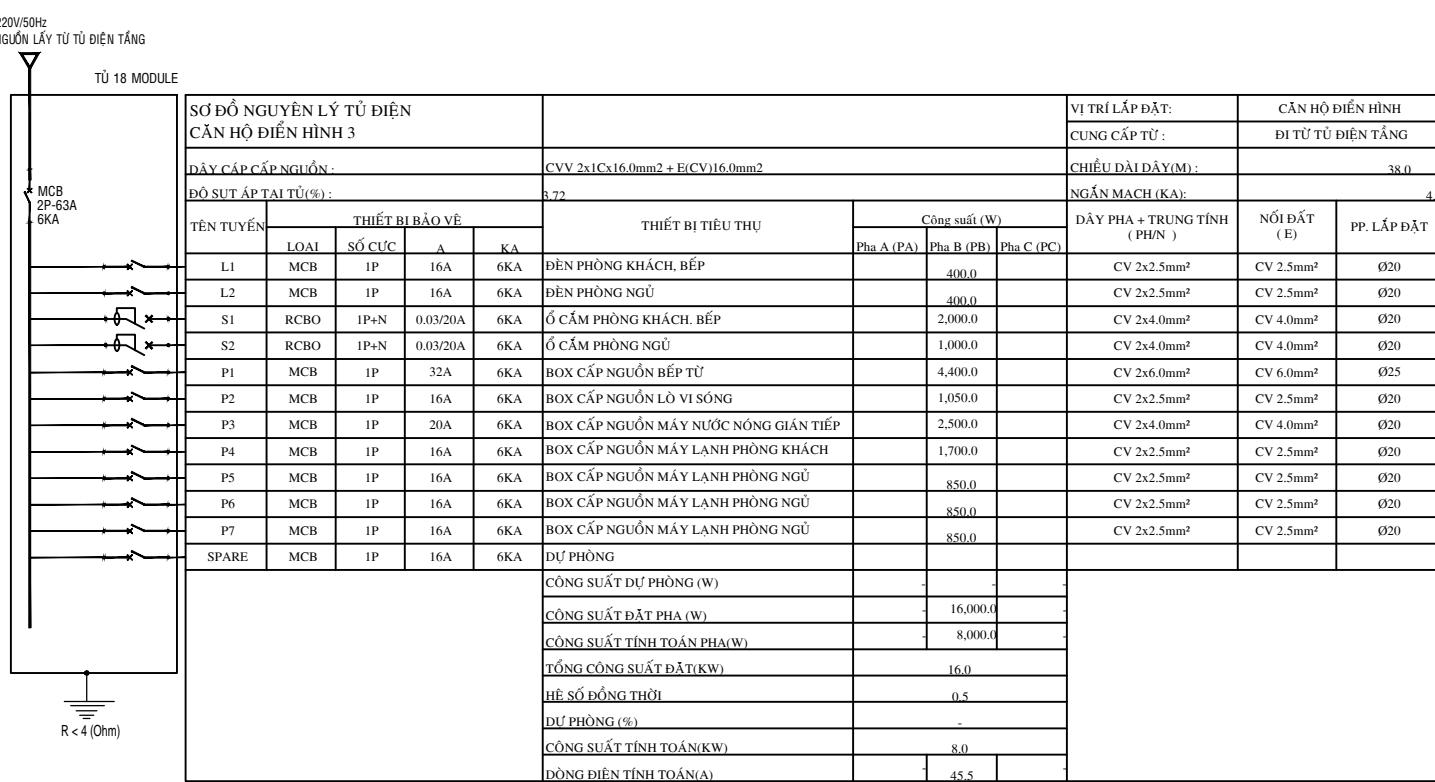

SƠ ĐỒ NGUYÊN LÝ TỦ ĐIỆN CĂN HỘ A2.(3-21).03, THÁP A

KEYPLAN

KÝ HIỆU / SYMBOL	SỬA ĐỔI/REVISIONS	NGÀY/ DATE

LOẠI HỘ SƠ  BẢN VẼ THI CÔNG  
 BIỆN PHÁP THI CÔNG  
 BẢN VẼ HOÀN CÔNG  
 KHÁC

CHỦ ĐẦU TƯ / CLIENT :  
**CÔNG TY TNHH ĐẦU TƯ KINH DOANH BẤT ĐỘNG SẢN SAPHIRE**  
Phòng 1&2 Lầu 11 Saigon Centre, 67 Lê Lợi, P.Bến Nghé, Quận 1, TP. HCM  
Tel : (08) 38.208.892 - Fax : (08) 38.208.892

TƯ VẤN THIẾT KẾ / CONSULTANT :  
**CÔNG TY CỔ PHẦN TƯ VẤN KIẾN TRÚC & XÂY DỰNG TP.HCM (ACCCO)**  
HCMC ARCHITECTURE & CONSTRUCTION CONSULTANTS JSC.  
Số 98 Trần Quang Khải, P. Tân Định, Q.1 - TP.HCM  
Tel : (08) 38.484.140 - Fax : (08) 38.484.148  
Website : www.accco.com.vn  
Email : acco@hcm.vnn.vn

TƯ VẤN GIÁM SÁT / SUPERVISION CONSULTANTS :  
**CÔNG TY CỔ PHẦN KIỂM ĐỊNH XÂY DỰNG SÀI GÒN 2**  
SCQC2  
Số 25 Phạm Ngọc Thạch, Phường 6, Quận 3, TP. HCM

TỔNG THẦU THI CÔNG / MAIN CONTRACTOR :  
**CÔNG TY CỔ PHẦN XÂY DỰNG AN PHONG**  
AP

55-57 Vũ Tông Phan, Khu C, Khu đô thị mới An Phú An Khánh  
Phường An Phú, Quận 2, TP. HCM  
Tel : (028) 62818866 Fax : (028) 62818867  
Email: pda@AnPhong.vn Website: www.AnPhong.vn

BÙI VĂN HÒA

NHÀ THẦU CƠ ĐIỆN / M&E CONTRACTOR :  
**CÔNG TY CỔ PHẦN XÂY DỰNG AN PHONG**  
AP

55-57 Vũ Tông Phan, Khu C, Khu đô thị mới An Phú An Khánh  
Phường An Phú, Quận 2, TP. HCM  
Tel : (028) 62818866 Fax : (028) 62818867  
Email: pda@AnPhong.vn Website: www.AnPhong.vn

QUYẾT NGUYỄN VĂN TIỀN

KIỂM TRA: VÕ ĐỨC TÂN

NGƯỜI TRIỂN KHAI: TÀ HỮU TRÌNH

DỰ ÁN / PROJECT :  
**KHU NHÀ Ở CAO TẦNG CÔNG TY SAPHIRE**  
Phường Phú Hữu, Quận 9, TP. HCM

HÀNG MỤC ITEM THI CÔNG CƠ ĐIỆN

TÊN BẢN VẼ / DRAWING NAME :  
**MẶT BẰNG CHIỀU SÁNG CĂN HỘ A2.(3-21).03, THÁP A**

MÃ SỐ BẢN VẼ: BA-E-CH2A(3-21).03 -01  
DRAWING NUMBER

TỈ LỆ: 1/50 PHÉP BẢN: 00 NGÀY / DATE: .../.../2020  
SCALE VERSION

CHI TIẾT LẮP ĐẶT ĐÈ ÂM CÔNG TẮC