

KÝ HIỆU / SYMBOL	SỬA ĐỔI / REVISIONS	NGÀY / DATE
LOẠI HÓA SƠ	BẢN VẼ THI CÔNG BIÊN PHÁP THI CÔNG BẢN VẼ HOÀN CÔNG KHÁC	<input type="checkbox"/> <input type="checkbox"/> <input checked="" type="checkbox"/> <input type="checkbox"/>

CHỦ ĐẦU TƯ / CLIENT :
**CÔNG TY TNHH ĐẦU TƯ
KINH DOANH BẤT ĐỘNG SẢN
SAPHIRE**
 Phòng 1&2 Lầu 11 Saigon Centre, 67 Lê Lợi, P.Bến Nghé, Quận 1, TP. HCM
 Tel : (08) 38.208.892 - Fax : (08) 38.208.892

TƯ VẤN THIẾT KẾ / CONSULTANT :
**CÔNG TY CỔ PHẦN TƯ VẤN
KIẾN TRÚC & XÂY DỰNG TP.HCM
(ACCCO)**

 HCMC ARCHITECTURE & CONSTRUCTION CONSULTANTS JSC.
 Số 98 Trần Quang Khải, Q.1-TP.HCM
 Tel : (08) 38.484.140 - Fax : (08) 38.484.148
 Website : www.acco.com.vn
 Email : accco@hcm.vnn.vn

TƯ VẤN GIÁM SÁT / SUPERVISION CONSULTANTS :
**CÔNG TY CỔ PHẦN KIỂM ĐỊNH
XÂY DỰNG SÀI GÒN 2**

 Số 25 Phạm Ngọc Thạch, Phường 6, Quận 3, TP. HCM

TỔNG THẦU THI CÔNG / MAIN CONTRACTOR :
**CÔNG TY CỔ PHẦN XÂY DỰNG
AN PHONG**

 55-57 Vũ Tông Phan, Khu C, Khu đô thị mới An Phú An Khánh
 Phường An Phú, Quận 2, TP. HCM
 Tel : (028) 62818866 Fax : (028) 62818867
 Email: pda@AnPhong.vn Website: www.AnPhong.vn



BÌA VĂN HÓA
 NHÀ THẦU CƠ ĐIỆN / M&E CONTRACTOR :
**CÔNG TY CỔ PHẦN XÂY DỰNG
AN PHONG**

 55-57 Vũ Tông Phan, Khu C, Khu đô thị mới An Phú An Khánh
 Phường An Phú, Quận 2, TP. HCM
 Tel : (028) 62818866 Fax : (028) 62818867
 Email: pda@AnPhong.vn Website: www.AnPhong.vn

ĐIỆT: NGUYỄN VĂN TIỀN
 KIỂM TRA: VÕ ĐỨC TÔN
 NGƯỜI TRIỂN KHAI: TÀ HỮU TRÌNH

DỰ ÁN / PROJECT :
**KHU NHÀ Ở CAO TẦNG
CÔNG TY SAPPHIRE**
 Phường Phú Hữu, Quận 9, TP. HCM

HÀNG MỤC ITEM THI CÔNG CƠ ĐIỆN
 TÊN BẢN VẼ / DRAWING NAME :
**MẶT BẰNG ĐIỀU HÒA KHÔNG
KHÍ CĂN HỘ A2.**.03 THÁP A**
 MÃ SỐ BẢN VẼ: RA-EVAC-CH-A2.03-01
 TÍ LỆ: 1/50 DRAWING NUMBERS
 TÍ LỆ: 1/50 PHIÊN BẢN: 00 NGÀY / DATE: 11/05/2020
 SCALE VERSION

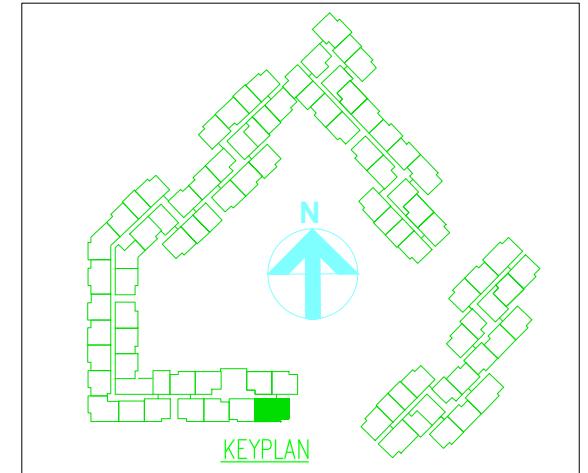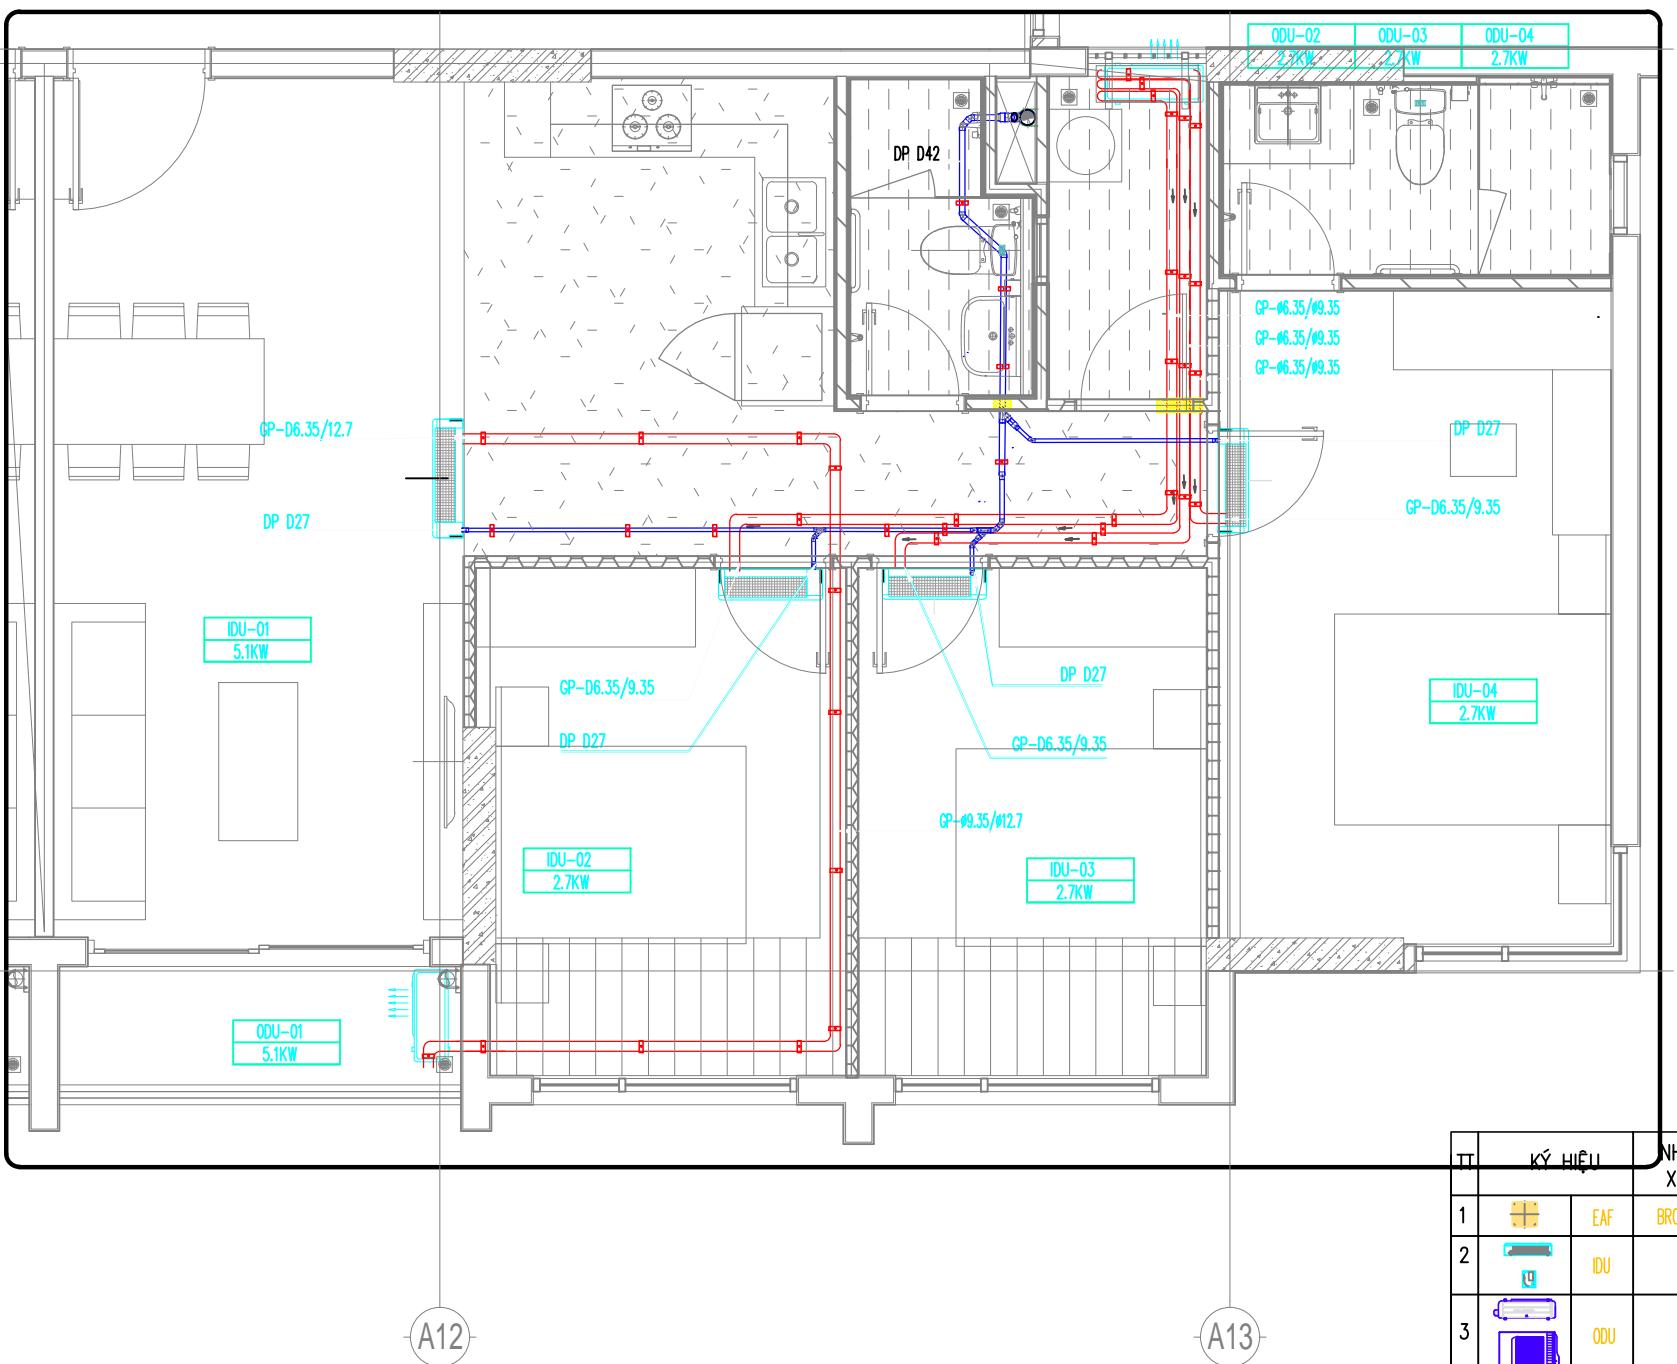

TT	KÝ HIỆU	NHÃN HIỆU XUẤT XỨ	MÃ HIỆU	DIỄN GIẢI	SL
1	EAF	BROAN/CHINA	FA-A013	QUẠT HÚT GẮN TRẦN NỐI ỐNG GIÓ KÈM VAN MỘT CHIỀU	00
2	IDU	-	-	MÁY LẠNH TREO TƯỜNG	-
3	ODU	-	-	DÀN NÓNG MÁY LẠNH	-
4	GP	RUBY/VIỆT NAM	-	ỐNG GAS MÁY LẠNH KÈM CÁCH NHIỆT 19MM	-
5	DP	TIỀN PHONG/VIỆT NAM	-	ỐNG NƯỚC NGỪNG KÈM CÁCH NHIỆT 13MM	-
6	TEAD	TOLE HOA SEN/VIỆT NAM	-	ỐNG THOÁT GIÓ THÁI NHÀ VỆ SINH	-
7	KED	TOLE HOA SEN/VIỆT NAM	-	ỐNG THOÁT KHÓI BẾP	-
8	FLX	SANG TA/VIỆT NAM	JM101	ỐNG GIÓ MỀM	-
9	LV	SANG TA/VIỆT NAM	JM111	Louver sét trung kẽm lưới chắn côn trùng	01
10	VENT CAP	SANG TA/VIỆT NAM	JM107T	Chụp thông hơi	00

01 MẶT BẰNG HỆ THỐNG ĐIỀU HÒA KHÔNG KHÍ CĂN HỘ SỐ A2.**.03-THÁP A

TÍ LỆ: 1/50

NOTE:

-DÀN NÓNG, DÀN LẠNH KHÁCH HÀNG TỰ LẮP ĐẶT
 QUẠT HÚT: ĐIỀU KHIỂN+CẤP NGUỒN XEM Ở
 BẢN VẼ ĐIỆN