

KÝ HIỆU/ SYMBOL	SỬA ĐỔI/REVISIONS	NGÀY/ DATE
LOẠI HỘ SỐ	BẢN VẼ THI CÔNG BIỆN PHÁP THI CÔNG BẢN VẼ HOÀN CÔNG KHÁC	<input type="checkbox"/> <input checked="" type="checkbox"/>

CHỦ ĐẦU TƯ / CLIENT :

CÔNG TY TNHH ĐẦU TƯ  
KINH DOANH BẤT ĐỘNG SẢN  
SAPHIRE

Phòng 1&2 Lầu 11 Saigon Centre, 67 Lê Lợi, P.Bến Nghé, Quận 1, TP. HCM  
Tel : ( 08 ) 38.208.892 - Fax : ( 08 ) 38.208.892

TƯ VẤN THIẾT KẾ / CONSULTANT :

CÔNG TY CỔ PHẦN TƯ VẤN  
KIẾN TRÚC & XÂY DỰNG TP.HCM  
( ACCCO )

HOMC ARCHITECTURE & CONSTRUCTION CONSULTANTS JSC.  
Số 98 Trần Quang Khải, P. Tân Định, Q.1-TP.HCM  
Tel : ( 08 ) 38.484.140 - Fax : ( 08 ) 38.484.148  
Website : www.accco.com.vn  
Email : accco@hcm.vnn.vn

TƯ VẤN GIÁM SÁT /SUPERVISION CONSULTANTS :

CÔNG TY CỔ PHẦN KIỂM ĐỊNH  
XÂY DỰNG SÀI GÒN 2

SCQC2

Số 25 Phạm Ngọc Thạch, Phường 6, Quận 3, TP. HCM

TỔNG THẦU THI CÔNG /MAIN CONTRACTOR :

CÔNG TY CỔ PHẦN XÂY DỰNG  
AN PHONG

AP  
An Phong Industry Construction

55-57 Vũ Tông Phan, Khu C, Khu đô thị mới An Phú An Khánh  
Phường An Phú, Quận 2, TP. HCM  
Tel : ( 028 ) 62818866 Fax : ( 028 ) 62818867  
Email: pda@AnPhong.vn Website: www.AnPhong.vn

BÙI VĂN HOÀNG

NHÀ THẦU CƠ ĐIỆN / M&amp;E CONTRACTOR :

CÔNG TY CỔ PHẦN XÂY DỰNG  
AN PHONG

AP  
An Phong Industry Construction

55-57 Vũ Tông Phan, Khu C, Khu đô thị mới An Phú An Khánh  
Phường An Phú, Quận 2, TP. HCM  
Tel : ( 028 ) 62818866 Fax : ( 028 ) 62818867  
Email: pda@AnPhong.vn Website: www.AnPhong.vn

DUYỆT : NGUYỄN VĂN TIỀN

KIỂM TRA : VÕ ĐỨC TÔN

NGƯỜI TRIỂN KHAI : TÀ HỮU TRÌNH

DỰ ÁN / PROJECT :

KHU NHÀ Ở CAO TẦNG  
CÔNG TY SAPPHIRE

Phường Phú Hữu, Quận 9, TP.HCM

HÀNG MỤC ITEM THI CÔNG CƠ ĐIỆN



TÊN BẢN VẼ / DRAWING NAME :

MẶT BẰNG THÔNG GIÓ CĂN HỘ  
A2.\*\*.03 THÁP A

MÃ SỐ BẢN VẼ:  
DRAWING NUMBERS BA-EVAC-CH-A2.03-02

TỈ LỆ : 1/50 PHIÊN BẢN : 00 NGÀY / DATE : 11/05/2020

SCALE : VERSION

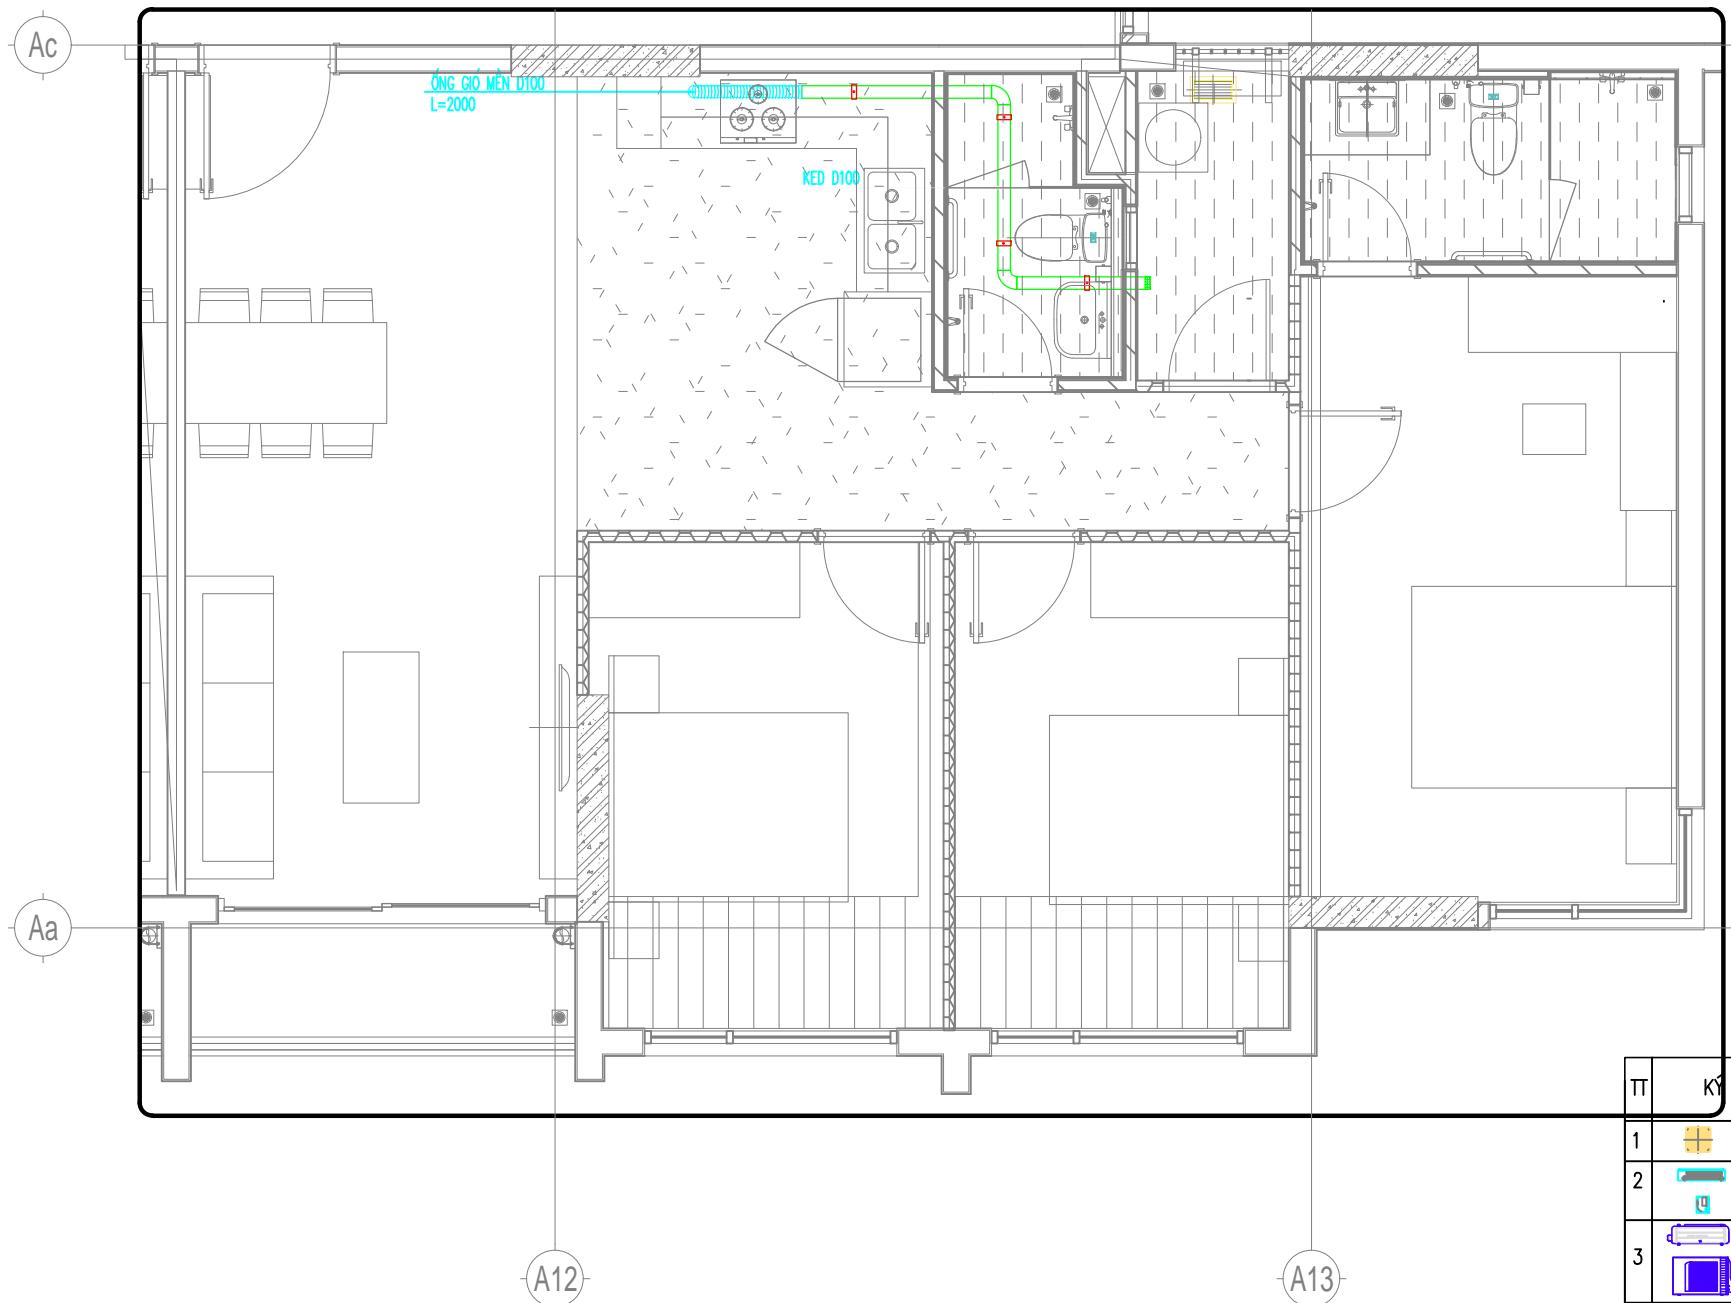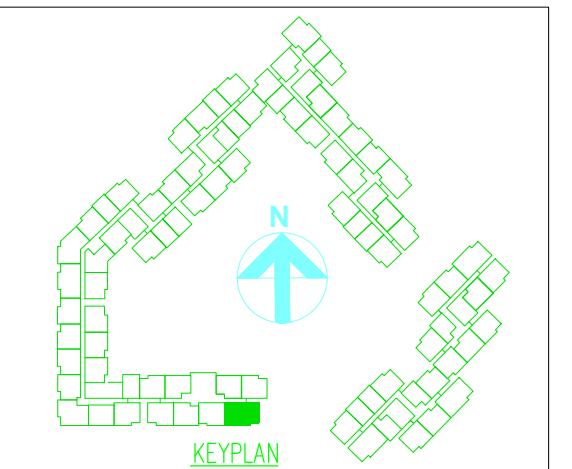

02 MẶT BẰNG HỆ THỐNG THÔNG GIÓ CĂN HỘ SỐ A2.\*\*.03-THÁP A

TÍ LỆ: 1/50

TÍ	KÝ HIỆU	NHÀN HIỆU XUẤT XỨ	MÃ HIỆU	DIỄN GIẢI	SL
1	EAF	BROAN/CHINA	FA-A013	QUẠT HÚT CẮN TRẦN NỐI ỐNG GIÓ KÈM VAN MỘT CHIỀU	00
2	IDU	-	-	MÁY LẠNH TREO TƯỜNG	-
3	ODU	-	-	DÀN NÓNG MÁY LẠNH	-
4	GP	RUBY/VIỆT NAM	-	ỐNG GAS MÁY LẠNH KÈM CÁCH NHIỆT 19MM	-
5	DP	TIỀN PHONG/VIỆT NAM	-	ỐNG NƯỚC NGỪNG KÈM CÁCH NHIỆT 13MM	-
6	TEAD	TOLE HOA SEN/VIỆT NAM	-	ỐNG THOÁT GIÓ THẢI NHÀ VỆ SINH	-
7	KED	TOLE HOA SEN/VIỆT NAM	-	ỐNG THOÁT KHÓI BẾP	-
8	FLX	SANG TA/VIỆT NAM	JM101	ỐNG GIÓ MỀM	-
9	LV	SANGTA/VIỆT NAM	JM111	LOUVER SỢT TRÙNG KÈM LƯỚI CHÂN CỐN TRÙNG	01
10	VENT CAP	SANG TA/VIỆT NAM	JM107	CHUP THÔNG HƠI	00

## NOTE:

-DÀN NÓNG, DÀN LẠNH KHÁCH HÀNG TỰ LẮP ĐẶT  
QUẠT HÚT: ĐIỀU KHIỂN+CẤP NGUỒN XEM Ở  
BẢN VẼ ĐIỆN