


MẶT BẰNG THÔNG TIN CĂN HỘ A2.(3-21).05, THÁP A

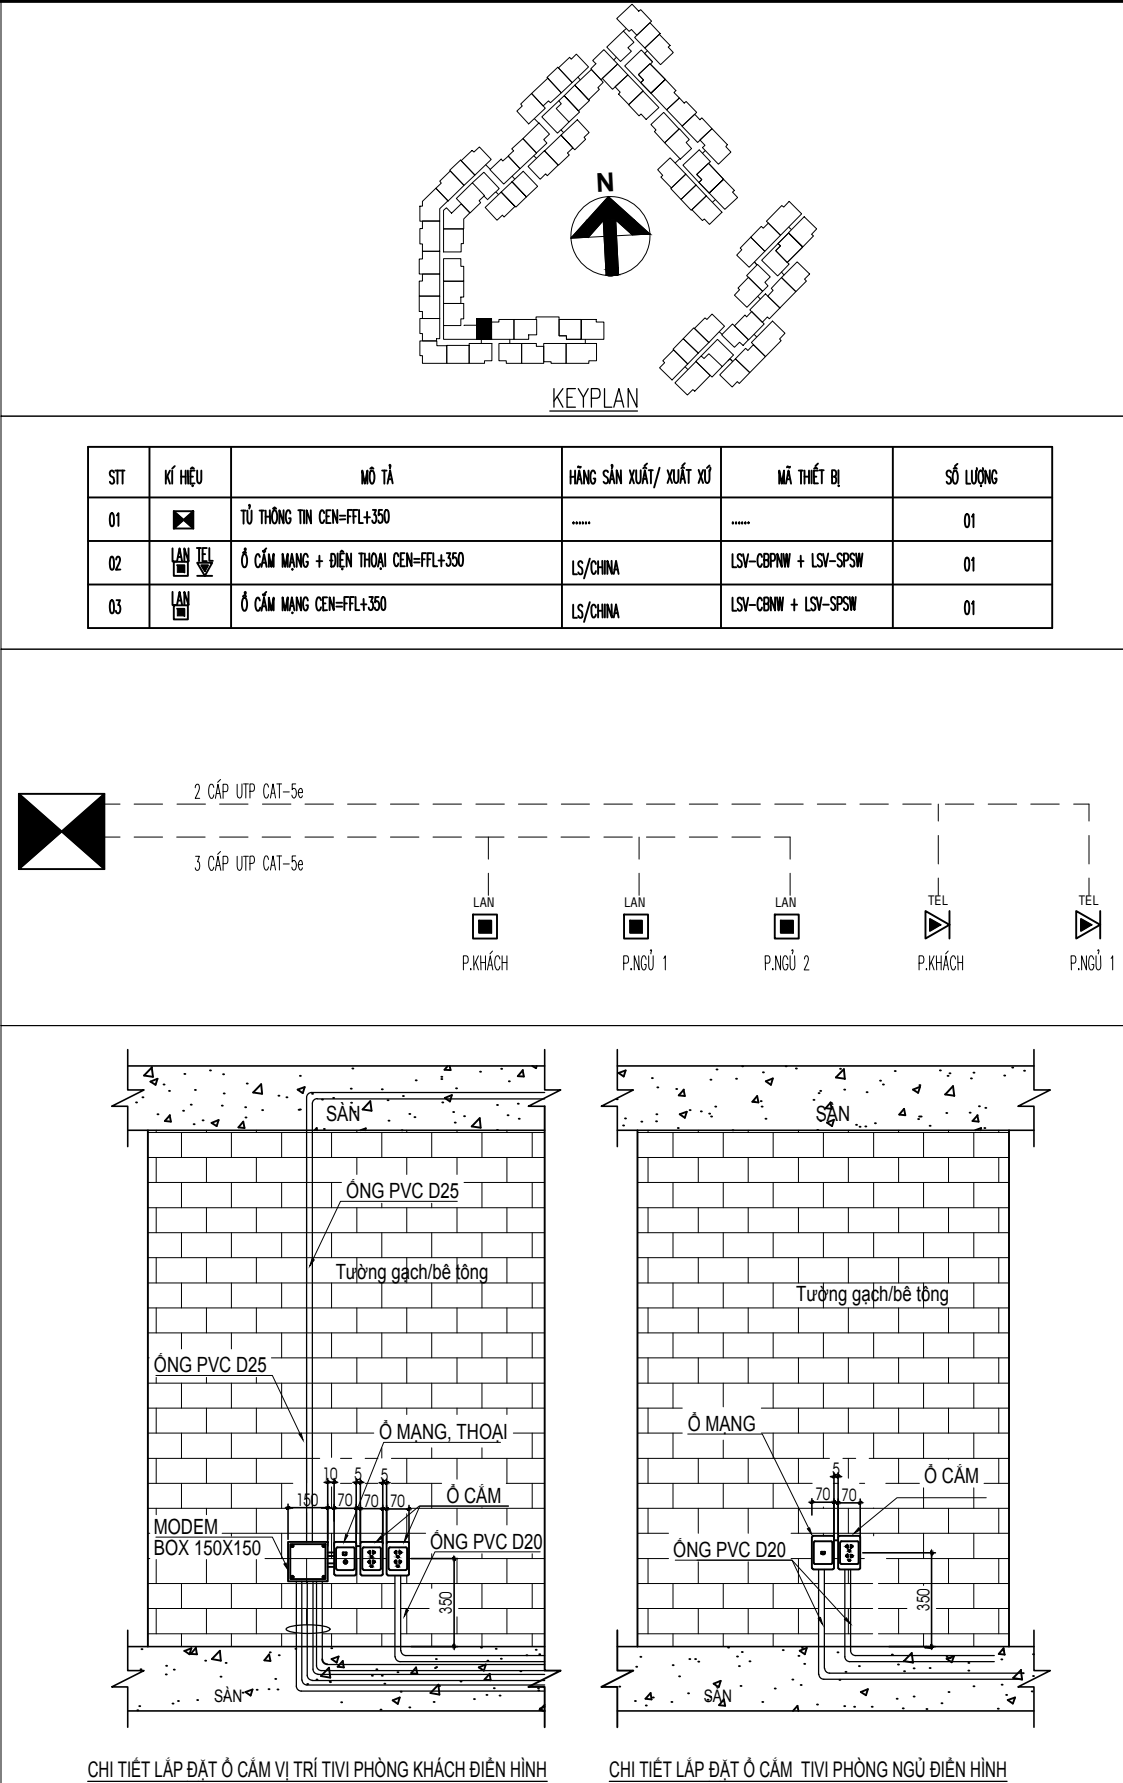

KÝ HIỆU/ SYMBOL	SỬA ĐỔI/REVISIONS	NGÀY/ DATE
LOẠI HỒ SƠ	BẢN VẼ THI CÔNG BIỆN PHÁP THI CÔNG BẢN VẼ HOÀN CÔNG KHÁC	<input type="checkbox"/> <input type="checkbox"/> <input checked="" type="checkbox"/> <input type="checkbox"/>
CHỦ ĐẦU TƯ / CLIENT :		
<b>CÔNG TY TNHH ĐẦU TƯ KINH DOANH BẤT ĐỘNG SẢN SAPHIRE</b>  Phòng 1&2 Lầu 11 Saigon Centre, 67 Lê Lợi, P.Bến Nghé, Quận 1, TP. HCM Tel : ( 08 ) 38.208.892 - Fax : ( 08 ) 38.208.892		
TƯ VẤN THIẾT KẾ / CONSULTANT :		
<b>CÔNG TY CỔ PHẦN TƯ VẤN KIẾN TRÚC &amp; XÂY DỰNG TP.HCM ( ACCCO )</b> <small>HCMC ARCHITECTURE &amp; CONSTRUCTION CONSULTANTS USC. Số 98 Trần Quang Khải, P. Tân Định, Q.1- TP.HCM Tel : ( 08 ) 38.484.140 - Fax : ( 08 ) 38.484.148 Website : www. accco.com.vn Email : accco@hcm.vnn.vn</small>		
TƯ VẤN GIÁM SÁT /SUPERVISION CONSULTANTS :		
<b>CÔNG TY CỔ PHẦN KIỂM ĐỊNH XÂY DỰNG SÀI GÒN 2</b> <b>SCQC2</b> <small>Số 25 Phạm Ngọc Thạch, Phường 6, Quận 3, TP. HCM</small>		
TỔNG THẦU THI CÔNG /MAIN CONTRACTOR :		
<b>CÔNG TY CỔ PHẦN XÂY DỰNG AN PHONG</b> <b>AP</b> <small>55-57 Vũ Tông Phan, Khu C, Khu đô thị mới An Phú An Khánh Phường An Phú, Quận 2, TP. HCM Tel : ( 028 ) 62818866 Fax : ( 028 ) 62818867 Email: pda@AnPhong.vn Website: www.AnPhong.vn</small>		
NHÀ THẦU CƠ ĐIỆN / M&E CONTRACTOR :		
<b>CÔNG TY CỔ PHẦN XÂY DỰNG AN PHONG</b> <b>AP</b> <small>55-57 Vũ Tông Phan, Khu C, Khu đô thị mới An Phú An Khánh Phường An Phú, Quận 2, TP. HCM Tel : ( 028 ) 62818866 Fax : ( 028 ) 62818867 Email: pda@AnPhong.vn Website: www.AnPhong.vn</small>		
DUYỆT :	NGUYỄN VĂN TIẾN	
KIỂM TRA :	VÕ BỨC TÒN	
NGƯỜI TRIỂN KHAI :	TẠ HỮU TRÌNH	
DỰ ÁN / PROJECT :		
<b>KHU NHÀ Ở CAO TẦNG CÔNG TY SAPHIRE</b>  Phường Phú Hữu, Quận 9, TP. HCM		
HẠNG MỤC ITEM	THI CÔNG CƠ ĐIỆN	
TÊN BẢN VẼ / DRAWING NAME :		
<b>MẶT BẰNG THÔNG TIN CĂN HỘ A2.(3-21).05, THÁP A</b>		
MÃ SỐ BẢN VẼ: DRAWING NUMBERS	<b>BA-KLY-CH.A2.(3-21).05 -03</b>	
TỈ LỆ : SCALE	PHIÊN BẢN : VERSION	NGÀY / DATE : .../.../2020