



MẶT BẰNG THOÁT NƯỚC CĂN HỘ A2-XX-07 TỈ LỆ:1/40

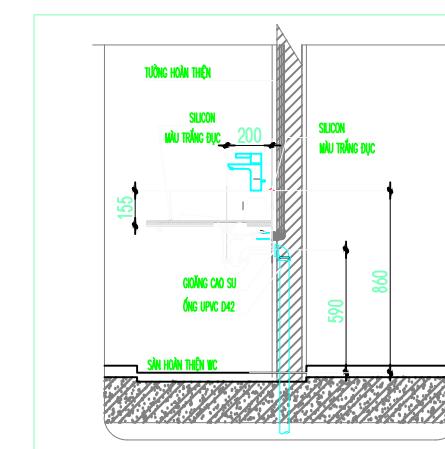


CHI TIẾT LẮP ĐẶT CHẬU RỬA P.NGỦ CHÍNH

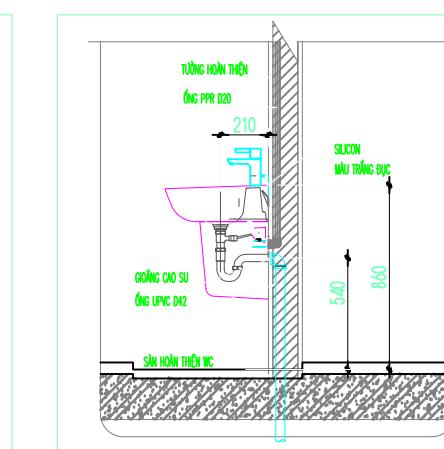

CHI TIẾT LẮP ĐẶT CHẬU RỬA P.KHÁCH


CHI TIẾT THOÁT NƯỚC M.GIẶT

CHI TIẾT THOÁT NƯỚC C.BẾP

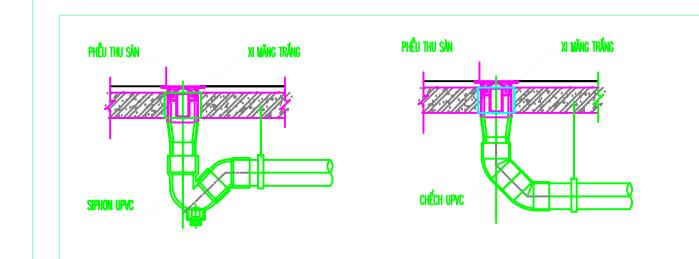

CHI TIẾT THOÁT SÀN (TRONG WC)


CHI TIẾT THOÁT SÀN (NGOÀI LOGIA)

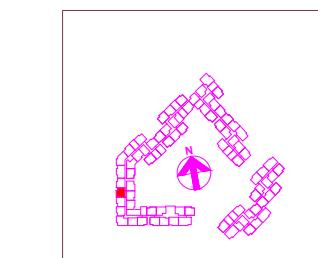


KEYPLAN

BẢNG CHÚ THÍCH:

STT	KÍ HIỆU	DIỄN GIẢI	HÃNG SX	XUẤT XỨ	CHủng Loại
1	SP-D...	ỐNG THOÁT NƯỚC XÍ- ĐƯỜNG KÍNH	TIỀN PHONG	VỊỆT NAM	UPVC-PN9
2	WP-D...	ỐNG THOÁT NƯỚC RỬA- ĐƯỜNG KÍNH	TIỀN PHONG	VỊỆT NAM	UPVC-PN9
3	KP-D...	ỐNG THOÁT NƯỚC BẾP- ĐƯỜNG KÍNH	TIỀN PHONG	VỊỆT NAM	UPVC-PN9
4	RP-D...	ỐNG THOÁT NƯỚC MÙA- ĐƯỜNG KÍNH	TIỀN PHONG	VỊỆT NAM	UPVC-PN9
5	VP-D...	ỐNG THÔNG HƠI- ĐƯỜNG KÍNH	TIỀN PHONG	VỊỆT NAM	UPVC-PN9
6	CO	THÔNG TẮC	TIỀN PHONG	VỊỆT NAM	UPVC-PN9
7	P-TRAP	THỔ NGĂN MÙI	TIỀN PHONG	VỊỆT NAM	UPVC-PN9
8	I=2%	DỘ DỐC ỐNG THOÁT NƯỚC			
9		HƯỚNG ĐỘNG CHÁY			

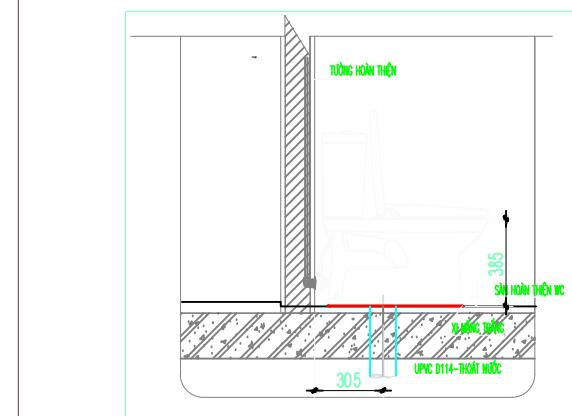

CHI TIẾT LẮP ĐẶT THOÁT NƯỚC BỒN CẦU

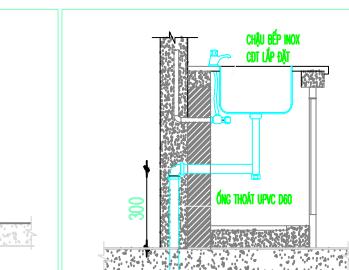

CHI TIẾT THOÁT NƯỚC M.GIẶT

CHI TIẾT THOÁT NƯỚC C.BẾP

KÝ HIỆU/ SYMBOL	SỬA ĐỔI/ REVISIONS	NGÀY/ DATE
LOẠI HỘ	BẢN VẼ THI CÔNG BIỆN PHÁP THI CÔNG BẢN VẼ HOÀN CÔNG KHÁC	<input type="checkbox"/> <input checked="" type="checkbox"/> <input type="checkbox"/>
CHỦ ĐẦU TƯ / CLIENT :	CÔNG TY TNHH ĐẦU TƯ KINH DOANH BẤT ĐỘNG SẢN SAPHIRE	
	Phòng 1&2 Lầu 11 Saigon Centre, 67 Lê Lợi, P.Bến Nghé, Quận 1, TP. HCM Tel : (08) 38.208.892 - Fax : (08) 38.208.892	

CÔNG TY TNHH ĐẦU TƯ
KINH DOANH BẤT ĐỘNG SẢN
SAPHIRE

Phòng 1&2 Lầu 11 Saigon Centre, 67 Lê Lợi, P.Bến Nghé, Quận 1, TP. HCM
Tel : (08) 38.208.892 - Fax : (08) 38.208.892

TƯ VẤN THIẾT KẾ / CONSULTANT :
CÔNG TY CỔ PHẦN TƯ VẤN
KIẾN TRÚC & XÂY DỰNG TP.HCM
(ACCO)
HOMC ARCHITECTURE & CONSTRUCTION CONSULTANTS JSC.

Số 98 Trần Quang Khải, P. Tân Định, Q.1-TP.HCM
Tel : (08) 38.484.140 - Fax : (08) 38.484.148
Website : www.acco.com.vn
Email : acco@hom.vin.vn

TƯ VẤN GIÁM SÁT / SUPERVISION CONSULTANTS :
CÔNG TY CỔ PHẦN KIỂM ĐỊNH
XÂY DỰNG SÀI GÒN 2

Số 25 Phạm Ngọc Thạch, Phường 6, Quận 3, TP. HCM

TỔNG THẦU THI CÔNG / MAIN CONTRACTOR :
CÔNG TY CỔ PHẦN XÂY DỰNG
AN PHONG

55-57 Vũ Tông Phan, Khu C, Khu đô thị mới An Phú An Khánh
Phường An Phú, Quận 2, TP. HCM
Tel : (028) 62818866 Fax : (028) 62818867
Email: pda@AnPhong.vn Website: www.AnPhong.vn

BỘ VĂN HÓA

NHÀ THẦU CƠ ĐIỆN / M&E CONTRACTOR :
CÔNG TY CỔ PHẦN XÂY DỰNG
AN PHONG

55-57 Vũ Tông Phan, Khu C, Khu đô thị mới An Phú An Khánh
Phường An Phú, Quận 2, TP. HCM
Tel : (028) 62818866 Fax : (028) 62818867
Email: pda@AnPhong.vn Website: www.AnPhong.vn

ĐỘI LƯU : NGUYỄN VĂN TIỀN

KIỂM TRA : NGUYỄN VĂN TIỀN

NGƯỜI TRIỂN KHAI : ĐÔ VĂN TRỌNG

DỰ ÁN / PROJECT : KHU NHÀ Ở CAO TẦNG
CÔNG TY SAPPHIRE

Phường Phú Hữu, Quận 9, TP. HCM

HẠNG MỤC / ITEM : THI CÔNG CƠ - ĐIỆN

TÊN BẢN VẼ / DRAWING NAME : MẶT BẰNG THOÁT NƯỚC
CĂN HỘ A2**07

MÃ SỐ BẢN VẼ:
DRAWING NUMBERS : BA-PD-CH-A2(3-21).07.02

TỈ LỆ : 1:40
SCALE : 1:40

PHIẾU BẢN VẼ : 01
VERSION : 01

NGÀY / DATE : 19/05/2020