




MẶT BẰNG CHIẾU SÁNG CĂN HỘ A2.(3-21).07, THÁP A

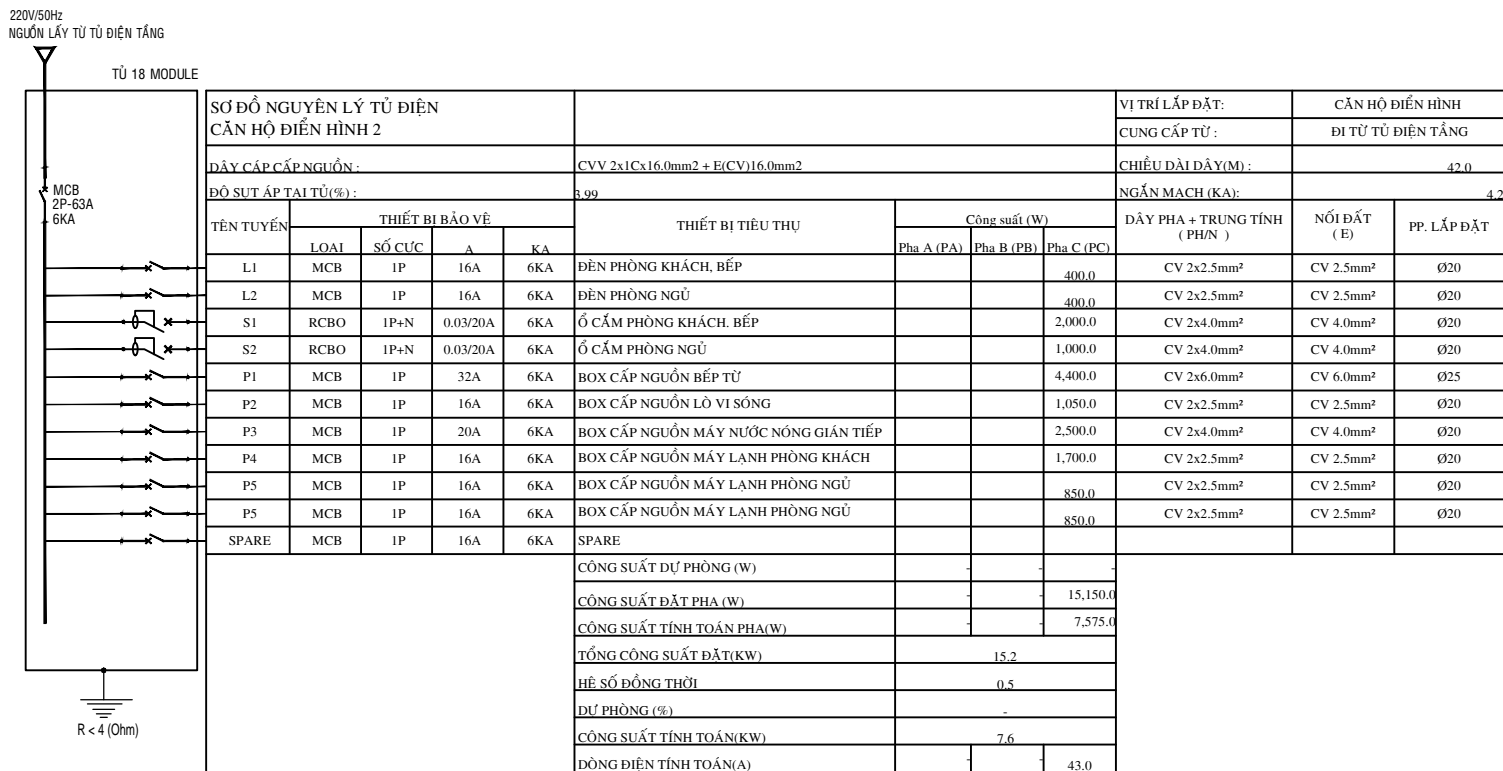

SƠ ĐỒ NGUYÊN LÝ TỦ ĐIỆN CĂN HỘ A2.(3-21).07, THÁP A

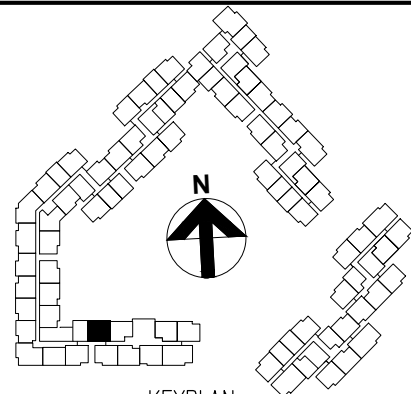

STT	KÍ HIỆU	MÔ TẢ	HÀNG SẢN XUẤT/ XUẤT XỨ	MÃ THIẾT BỊ	SỐ LƯỢNG
01		TỦ ĐIỆN CĂN HỘ ẨM TƯỜNG, TOP=FFL+1600	LS/CHINA	LSLB1-20A+H	01
02		CÔNG TẮC ĐƠN 1 CHIỀU 16A, 220V, CEN=FFL+1350	LS/CHINA	LSV-SB1W1W16 + LSV-PSM	01
03		CÔNG TẮC ĐÔI 1 CHIỀU 16A, 220V, CEN=FFL+1350	LS/CHINA	LSV-SB1W2W16 + LSV-PSM	06
04		CÔNG TẮC BA 1 CHIỀU 16A, 220V, CEN=FFL+1350	LS/CHINA	LSV-SB1W3W16 + LSV-PSM	01
05		BOX CHỖ CẤP NGUỒN ĐÈN	----	----	04
06		ĐÈN CHIẾU SÁNG BAN CÔNG 18W, GẮN NỔI	PARAGON/VIỆT NAM	PSDU220L18	01
07		ĐÈN CHIẾU SÁNG PHÒNG NGỦ, KHÁCH 18W	PARAGON/VIỆT NAM	PSDH218L18	05
08		ĐÈN SPOTLIGHT ẨM TRẦN CHIẾU GIƯỜNG 5W, GẮN ẨM TRẦN	PARAGON/VIỆT NAM	PROFF90L5	02
09		ĐÈN DOWLIGHT ẨM TRẦN WC 7W, GẮN ẨM TRẦN	PARAGON/VIỆT NAM	PRDMM157L12	02
10		ĐÈN CHIẾU SÁNG PHÒNG GIẶT 12W, GẮN NỔI	PARAGON/VIỆT NAM	PSDUJ170L12	01
11		ĐÈN LED BẾP CEN=FFL+2000	----	----	01
12		CHUÔNG ĐIỆN, CEN=FFL+2400	PANASONIC/THÁI LAN	EBG888	01
13		QUẠT HÚT MÙI VỆ SINH CĂN HỘ	BROAN/TRUNG QUỐC	FA-A013	00
14		NÚT NHẤN CHUÔNG ĐIỆN, CEN=FFL+1350	LS/CHINA	LSV-DBUN	01

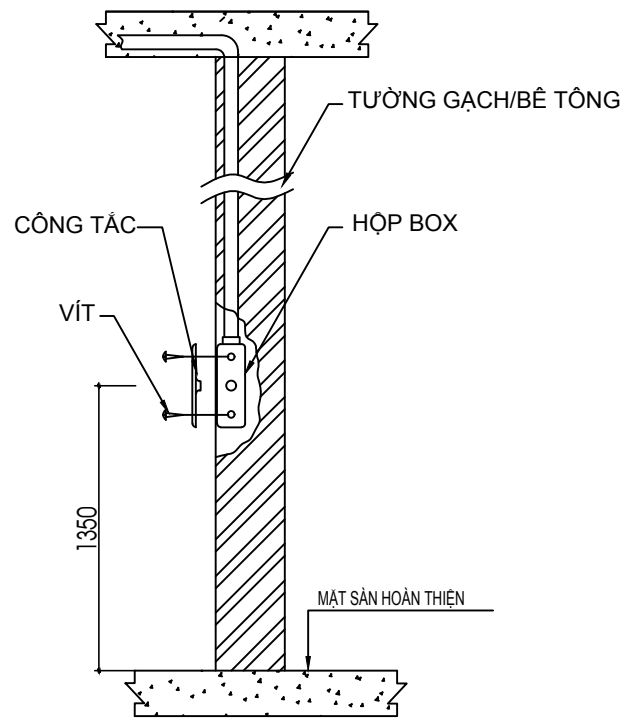

CHI TIẾT LẮP ĐẶT ĐÈ ẨM CÔNG TẮC

KÝ HIỆU/ SYMBOL	SỬA ĐỔI/REVISIONS	NGÀY/ DATE
LOẠI HỒ SƠ	BẢN VẼ THI CÔNG BIỆN PHÁP THI CÔNG BẢN VẼ HOÀN CÔNG KHÁC	<input type="checkbox"/> <input type="checkbox"/> <input checked="" type="checkbox"/> <input type="checkbox"/>
CHỦ ĐẦU TƯ / CLIENT :		
CÔNG TY TNHH ĐẦU TƯ KINH DOANH BẤT ĐỘNG SẢN SAPHIRE		
Phòng 182 Lầu 11 Saigon Centre, 67 Lê Lợi, P.Bến Nghé, Quận 1, TP. HCM Tel : (08) 38.208.892 - Fax : (08) 38.208.892		
TƯ VẤN THIẾT KẾ / CONSULTANT :		
CÔNG TY CỔ PHẦN TƯ VẤN KIẾN TRÚC & XÂY DỰNG TP.HCM (ACCCO)		
HCMC ARCHITECTURE & CONSTRUCTION CONSULTANTS JSC. Số 98 Trần Quang Khải, P. Tân Định, Q.1- TP.HCM Tel : (08) 38.484.140 - Fax : (08) 38.484.148 Website : www.accco.com.vn Email : accco@hcm.vnn.vn		
TƯ VẤN GIÁM SÁT /SUPERVISION CONSULTANTS :		
CÔNG TY CỔ PHẦN KIỂM ĐỊNH XÂY DỰNG SÀI GÒN 2		
SCQC2		
Số 25 Phạm Ngọc Thạch, Phường 6, Quận 3, TP. HCM		
TỔNG THẦU THI CÔNG /MAIN CONTRACTOR :		
CÔNG TY CỔ PHẦN XÂY DỰNG AN PHONG		
An Phong		
55-57 Vũ Tông Phan, Khu C, Khu đô thị mới An Phú An Khánh Phường An Phú, Quận 2, TP. HCM Tel : (028) 62618866 Fax : (028) 62618867 Email: pda@AnPhong.vn Website: www.AnPhong.vn		
BÙI VĂN HOÀNG		
NHÀ THẦU CƠ ĐIỆN / M&E CONTRACTOR :		
CÔNG TY CỔ PHẦN XÂY DỰNG AN PHONG		
An Phong		
55-57 Vũ Tông Phan, Khu C, Khu đô thị mới An Phú An Khánh Phường An Phú, Quận 2, TP. HCM Tel : (028) 62618866 Fax : (028) 62618867 Email: pda@AnPhong.vn Website: www.AnPhong.vn		
DUYỆT :	NGUYỄN VĂN TIẾN	
KIỂM TRA :	VÕ BỨC TÔN	
NGƯỜI TRÊN KHAI :	TẠ HỮU TRINH	
DỰ ÁN / PROJECT :		
KHU NHÀ Ở CAO TẦNG CÔNG TY SAPHIRE		
Phường Phú Hữu, Quận 9, TP. HCM		
HẠNG MỤC ITEM	THI CÔNG CƠ ĐIỆN	
TÊN BẢN VẼ / DRAWING NAME :		
MẶT BẰNG CHIẾU SÁNG CĂN HỘ A2.(3-21).07, THÁP A		
MÃ SỐ BẢN VẼ: DRAWING NUMBERS		
BA-B-CH.A2.(3-21).07 -01		
TỈ LỆ : SCALE	PHIÊN BẢN : VERSION	NGÀY / DATE :
1/50	00	.../.../2020