

KÝ HIỆU/ SYMBOL	SỬA ĐỔI/REVISIONS	NGÀY/ DATE

LOẠI HỘ KHẨU

BẢN VẼ THI CÔNG
BIỆN PHÁP THI CÔNG
BẢN VẼ HOÀN CÔNG
KHÁC

CHỦ ĐẦU TƯ / CLIENT :

CÔNG TY TNHH ĐẦU TƯ
KINH DOANH BẤT ĐỘNG SẢN
SAPHIRE

Phòng 1&2 Lầu 11 Saigon Centre, 67 Lê Lợi, P.Bến Nghé, Quận 1, TP. HCM
Tel : (08) 38.208.892 - Fax : (08) 38.494.148

TƯ VẤN THIẾT KẾ / CONSULTANT :

CÔNG TY CỔ PHẦN TƯ VẤN
KIẾN TRÚC & XÂY DỰNG TP.HCM
(ACCO)

HCMC ARCHITECTURE & CONSTRUCTION CONSULTANTS JSC.
Số 98 Trần Quang Khải, P. Tân Định, Q.1- TP.HCM
Tel : (08) 38.494.140 - Fax : (08) 38.494.148
Website : www.acco.com.vn
Email : acco@hcm.vnn.vn

TƯ VẤN GIÁM SÁT /SUPERVISION CONSULTANTS :

CÔNG TY CỔ PHẦN KIỂM ĐỊNH
XÂY DỰNG SÀI GÒN 2

SCQC2

Số 25 Phạm Ngọc Thạch, Phường 6, Quận 3, TP. HCM

TỔNG THẦU THI CÔNG /MAIN CONTRACTOR :

CÔNG TY CỔ PHẦN XÂY DỰNG
AN PHONG

AP
An Phong Industry Construction

55-57 Vũ Tông Phan, Khu C, Khu đô thị mới An Phú An Khánh
Phường An Phú, Quận 2, TP. HCM
Tel : (028) 62818866 Fax : (028) 62818867
Email: pda@AnPhong.vn Website: www.AnPhong.vn

BỘ VĂN HÓA

NHÀ THẦU CƠ ĐIỆN / M&E CONTRACTOR :

CÔNG TY CỔ PHẦN XÂY DỰNG
AN PHONG

AP
An Phong Industry Construction

55-57 Vũ Tông Phan, Khu C, Khu đô thị mới An Phú An Khánh
Phường An Phú, Quận 2, TP. HCM
Tel : (028) 62818867 Fax : (028) 62818867
Email: pda@AnPhong.vn Website: www.AnPhong.vn

ĐỘI LÃM

NGUYỄN VĂN TIỀN

KIỂM TRA: LƯU VĂN TUÂN

NGƯỜI TRIỂN KHAI: ĐÔ VĂN TRỌNG

DỰ ÁN / PROJECT :

KHU NHÀ Ở CAO TẦNG
CÔNG TY SAPPHIRE

Phường Phú Hữu, Quận 9, TP. HCM

HÀNG MỤC
ITEM

THI CÔNG CƠ - ĐIỆN

TÊN BẢN VẼ / DRAWING NAME :

DIỆN TƯỚNG CẤP NƯỚC
CĂN HỘ A2.**.08

MÃ SỐ BẢN VẼ:
DRAWING NUMBERS


F-BA-P-A2.08.02

TỈ LỆ : 1/50


PHIẾU BẢN : 01

NGÀY / DATE : 15/05/2020


SCALE

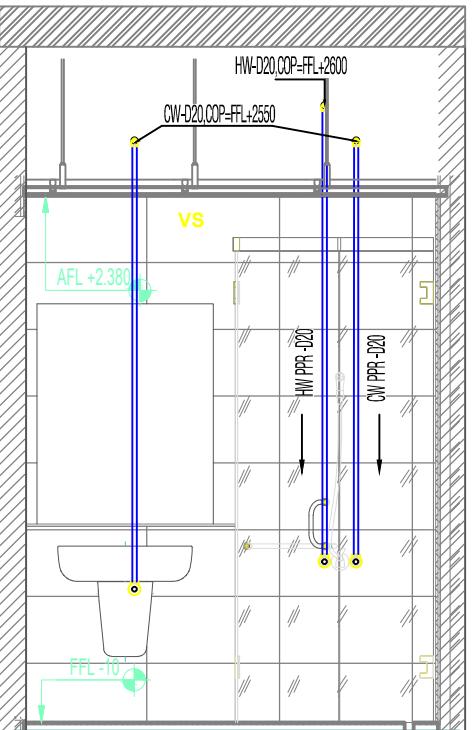


MẶT CẮT 2-2
ĐẦU CHỜ NƯỚC CẤP
WC1-WC PHÒNG KHÁCH

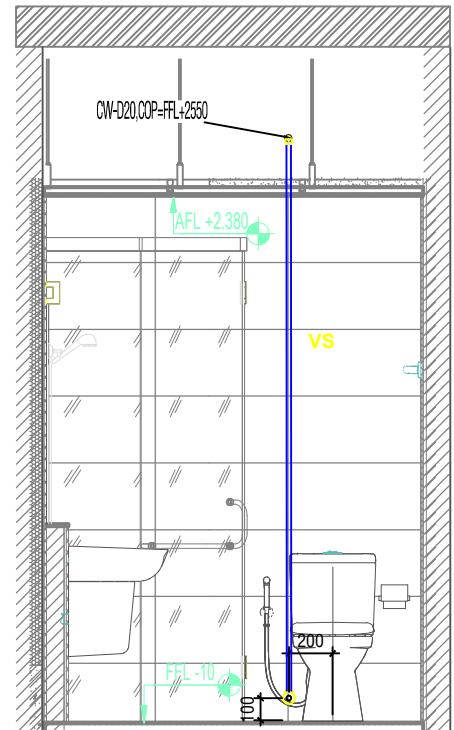


MẶT CẮT 2-2
ĐẦU CHỜ NƯỚC CẤP
WC1-WC PHÒNG NGỦ

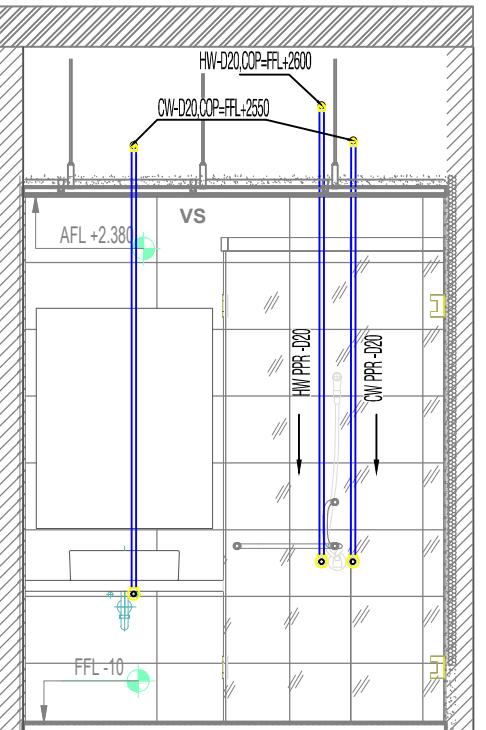


MẶT CẮT 2-2
ĐẦU CHỜ NƯỚC CẤP
WC1-WC PHÒNG NGỦ

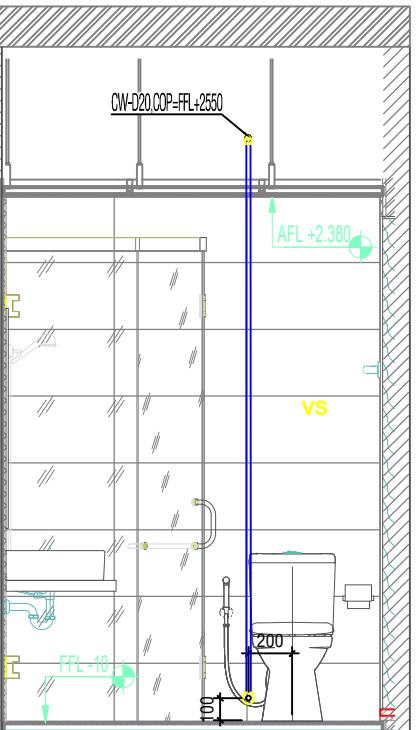


MẶT CẮT 2-2
ĐẦU CHỜ NƯỚC CẤP
WC1-WC PHÒNG NGỦ

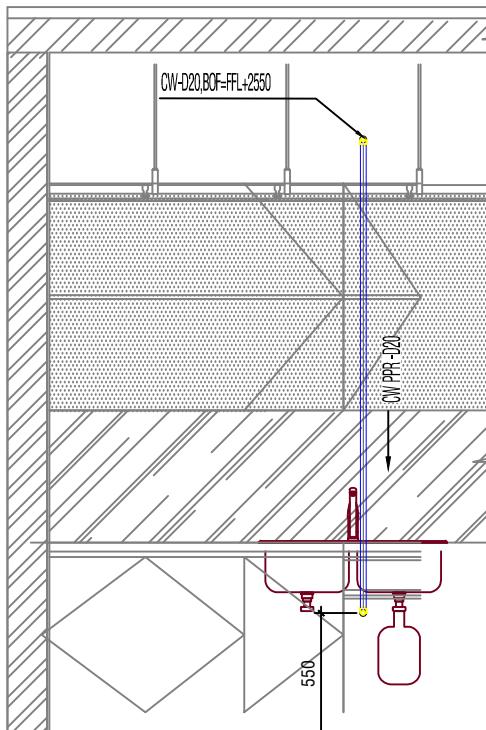

MẶT CẮT 2-2
ĐẦU CHỜ NƯỚC CẤP
CHO CHẬU RỬA BẾP

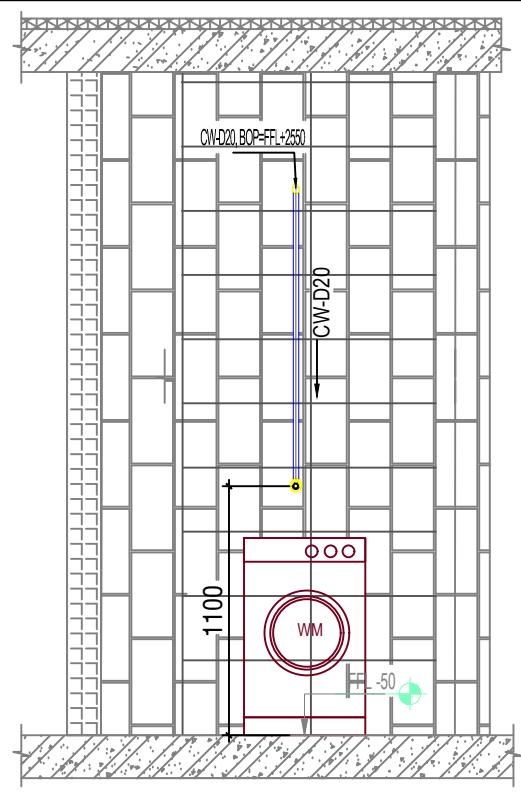

MẶT CẮT B-B
ĐẦU CHỜ CHO MÁY GIẶT

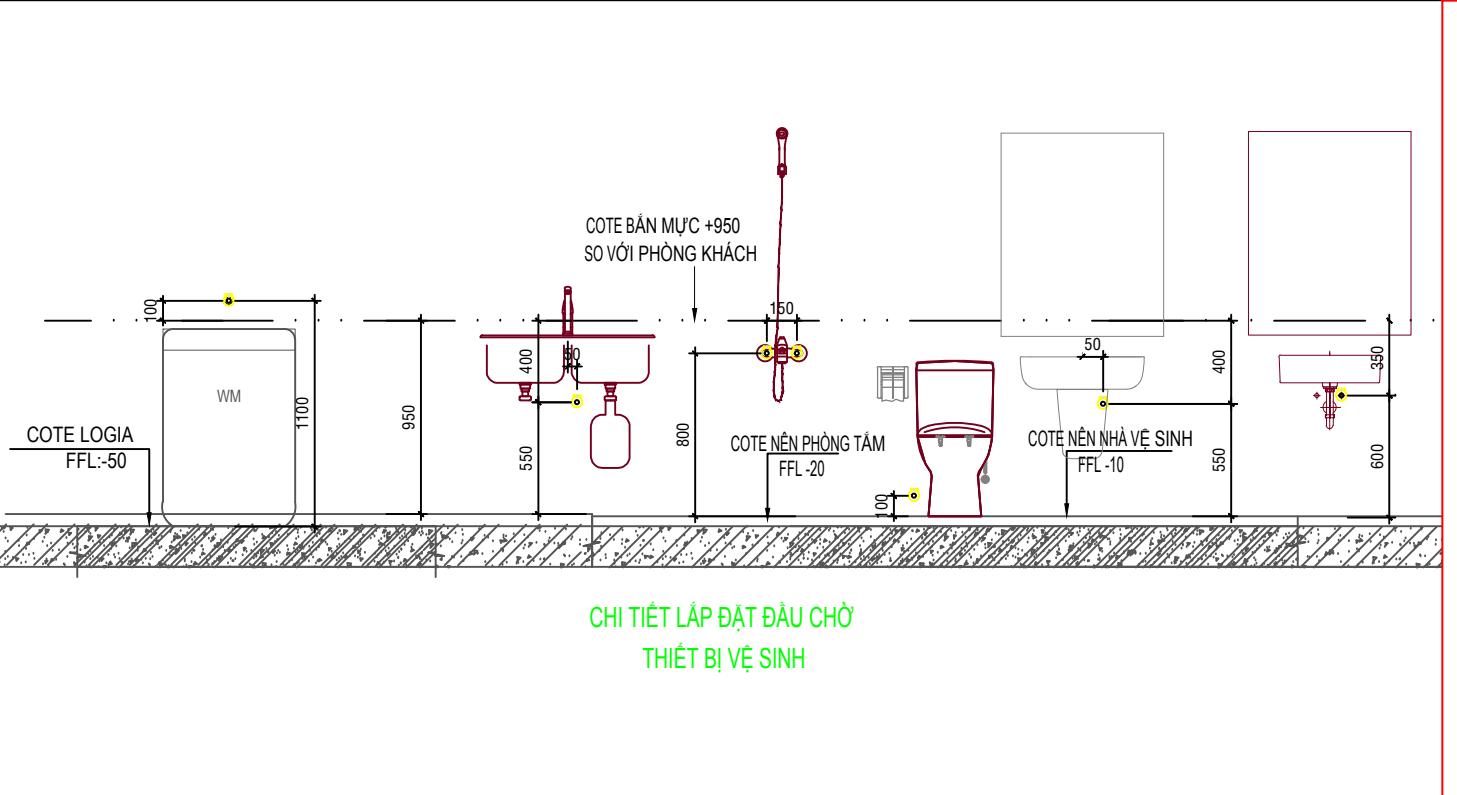

CHI TIẾT LẮP ĐẶT ĐẦU CHỜ
THIẾT BỊ VỆ SINH

MẶT BẰNG THOÁT NƯỚC CĂN HỘ A2.**.08

GHI CHÚ

- CW: ỐNG NƯỚC LẠNH
- HW: ỐNG NƯỚC NÓNG
- BOP: CAO ĐỘ ĐÁY ỐNG
- FFL: CAO ĐỘ SÀN HOÀN THIỆN
- ĐẦU CHỜ CẤP NƯỚC BÌNH NÓNG LẠNH: +2550MM
- CAO ĐỘ ĐẦU CHỜ CẤP NƯỚC SEN BOP: FFL+800MM
- CAO ĐỘ ĐẦU CHỜ CẤP NƯỚC LAVABO BOP: FFL+ 550MM
- CAO ĐỘ ĐẦU CHỜ CẤP NƯỚC BẾP BOP: FFL+ 550MM
- CAO ĐỘ ĐẦU CHỜ CẤP NƯỚC MÁY GIẶT BOP: FFL+1100MM
- CAO ĐỘ ĐẦU CHỜ CẤP NƯỚC VÒI RỬA BOP: FFL+ 600MM
- CAO ĐỘ ĐẦU CHỜ CẤP NƯỚC CHO BỒN CẦU:

 - + CẤP CHO KÉT NƯỚC BOP: FFL +100mm
 - + ĐƯỜNG CẤP CÁCH TIM BỒN CẦU: 200MM