




MẤT BẰNG CHIẾU SÁNG CĂN HỘ A2.(3-21).08, THÁP A

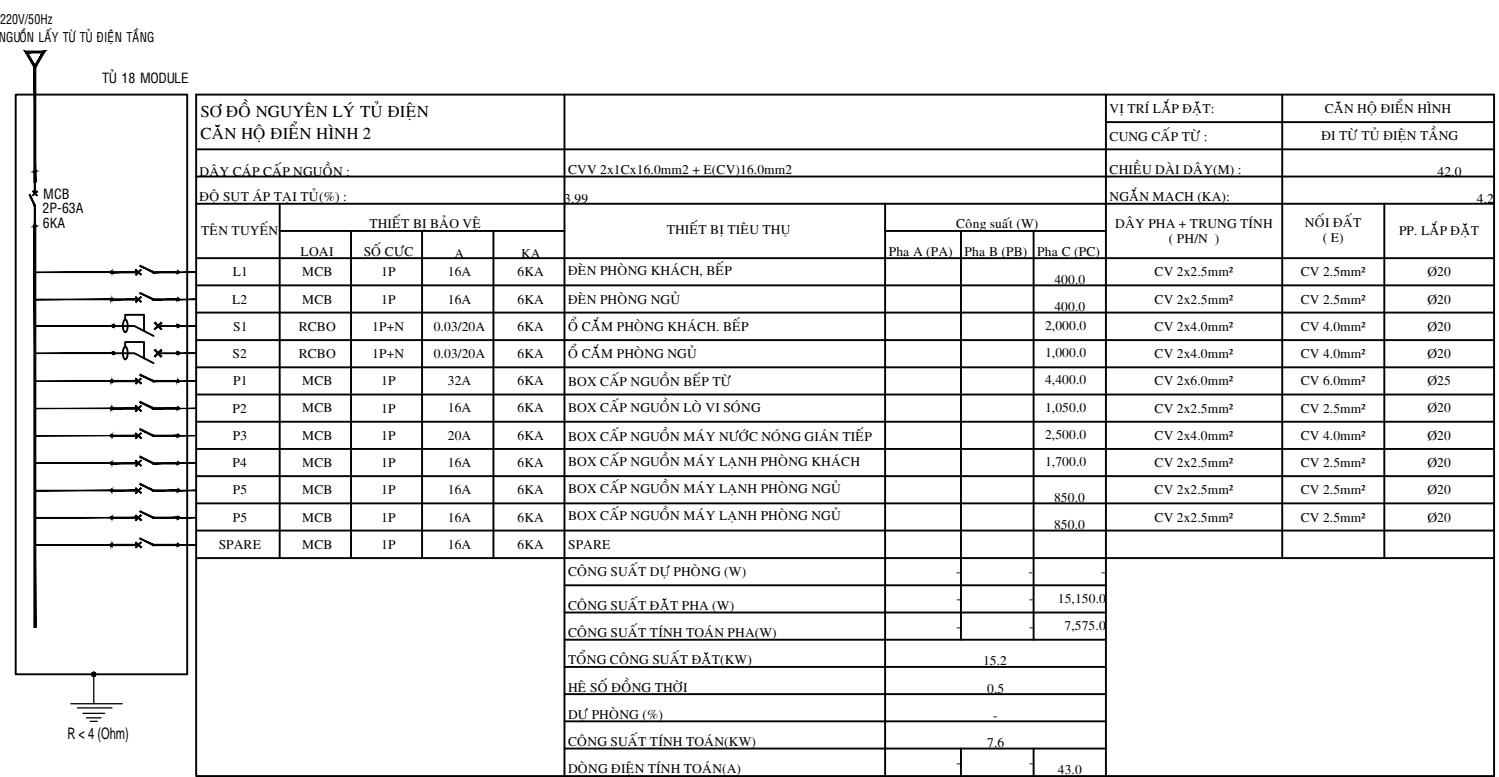

SỞ ĐỒ NGUYÊN LÝ TÙ ĐIỀN CĂN HỘ A2.(3-21).08, THÁP A

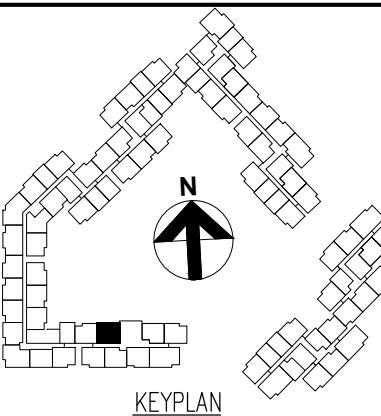

STT	KÍ HIỆU	MÔ TẢ	HÃNG SẢN XUẤT/ XUẤT XỨ	MÃ THIẾT BỊ	SỐ LƯỢNG
01		TỦ ĐIỆN CĂN HỘ ÂM TƯỜNG, TOP=FFL+1600	LS/CHINA	LSLB1-20A+N	01
02		CÔNG TẮC ĐƠN 1 CHIỀU 16A, 220V, CEN=FFL+1350	LS/CHINA	LSV-SB1W1W16 + LSV-PSW	02
03		CÔNG TẮC ĐÔI 1 CHIỀU 16A, 220V, CEN=FFL+1350	LS/CHINA	LSV-SB1W2W16 + LSV-PSW	05
04		CÔNG TẮC BA 1 CHIỀU 16A, 220V, CEN=FFL+1350	LS/CHINA	LSV-SB1W3W16 + LSV-PSW	01
05		BOX CHỔ CẤP NGUỒN ĐÈN	.....	.....	04
06		ĐÈN CHIẾU SÁNG BAN CÔNG 18W, GẮN NỐI	PARAGON/VIỆT NAM	PSDWW220L18	01
07		ĐÈN CHIẾU SÁNG PHÒNG NGỦ, KHÁCH 18W	PARAGON/VIỆT NAM	PSDH218L18	05
08		ĐÈN SPOTLIGHT ÂM TRẦN CHIỀU GIƯỜNG 5W, GẮN ÂM TRẦN	PARAGON/VIỆT NAM	PROFF90L5	02
09		ĐÈN DOWLIGHT ÂM TRẦN WC 7W, GẮN ÂM TRẦN	PARAGON/VIỆT NAM	PRDMM157L12	02
10		ĐÈN CHIẾU SÁNG PHÒNG GIẶT 12W, GẮN NỐI	PARAGON/VIỆT NAM	PSDWW170L12	00
11		ĐÈN LED BẾP CEN=FLL+2000	.....	.....	01
12		CHUÔNG ĐIỆN, CEN=FLL+2400	PANASONIC/THÁI LAN	EBG888	01
13		QUẠT HÚT MÙI VỆ SINH CĂN HỘ	BROAN/TRUNG QUỐC	FA-A013	02
14		NÚT NHẤN CHUÔNG ĐIỆN, CEN=FLL+1350	LS/CHINA	LSV-DBW	01

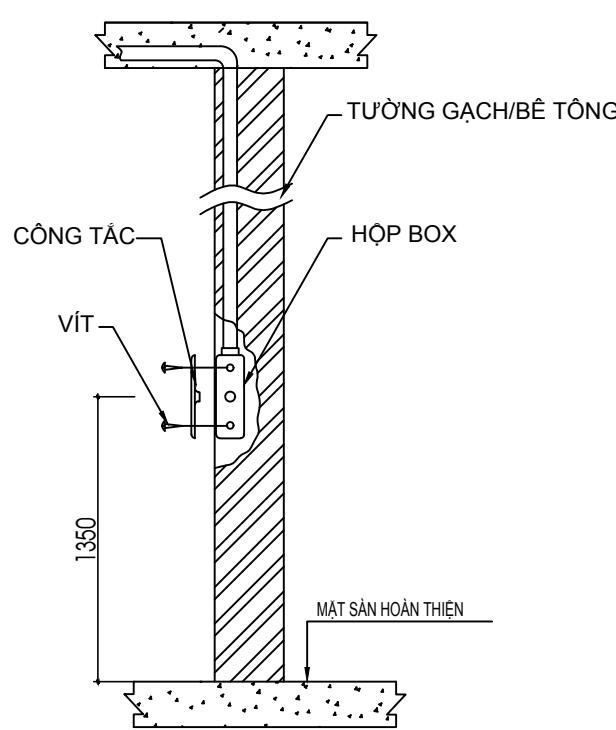

## CHI TIẾT LẮP ĐẶT ĐỀ ÂM CÔNG TẮC

KÝ HIẾU/ SYMBOL	SỬA ĐÓI/REVISIONS	NGÀY/ DATE
LOẠI HÌNH SƠ	BẢN VẼ THI CÔNG BIỆN PHÁP THI CÔNG BẢN VẼ HOÀN CÔNG KHÁC	<input type="checkbox"/> <input checked="" type="checkbox"/> <input checked="" type="checkbox"/> <input type="checkbox"/>

**HỦ ĐẦU TƯ / CLIENT :**

---

**CÔNG TY TNHH ĐẦU TƯ  
KINH DOANH BẤT ĐỘNG SẢN  
SAPHIRE**

## **ĐƠN VĂN THIẾT KẾ / CONSULTANT :**

**CÔNG TY CỔ PHẦN TƯ VẤN  
KIẾN TRÚC & XÂY DỰNG TP.HCM  
( ACCCO )**

HCMC ARCHITECTURE & CONSTRUCTION CONSULTANTS JSC.

Số 98 Trần Quang Khải, P. Tân Định, Q.1 - TP.HCM  
Tel : ( 08 ) 38.484.140 - Fax : ( 08 ) 38.484.148  
Website : [www.accco.vn](http://www.accco.vn)  
Email : [accoco@cmi.vnn.vn](mailto:accoco@cmi.vnn.vn)

**ISO 9001-2008**

VĂN GIÁM SÁT /SUPERVISION CONSULTANTS :  
**CÔNG TY CỔ PHẦN KIỂM ĐỊNH  
XÂY DỰNG SÀI GÒN 2**  
  
Số 25 Phạm Ngọc Thạch, Phường 6, Quận 3, TP. HCM

**CÔNG TY CỔ PHẦN XÂY DỰNG  
AN PHONG**

55-57 Vũ Tông Phan, Khu C, Khu đô thị mới An Phú An Khánh  
 Phường An Phú, Quận 2, TP. HCM  
 Tel : ( 028 ) 62818866      Fax : ( 028 ) 62818867  
 Email: pda@AnPhong.vn      Website: www.AnPhong.vn

HÀ THẦU CƠ ĐIỆN / M&E CONTRACTOR :  
**CÔNG TY CỔ PHẦN XÂY DỰNG  
AN PHONG**

55-57 Vũ Tông Phan, Khu C, Khu đô thị mới An Phú An Khánh  
Phường An Phú, Quận 2, TP. HCM  
Tel : ( 028 ) 62818866 Fax : ( 028 ) 62818867

NƠI NÀY LÀ VĂN TIẾN

## KHU NHÀ Ở CAO TẦNG CÔNG TY SAPHIRE

Phường Phú Hữu, Quận 9, TP.HCM

NG MỤC THI CÔNG CƠ ĐIỆN  
M

SỐ BẢN VẼ: BA-E-CHAZ.(3-21).08 -01  
DRAWING NUMBERS