

MẶT BẰNG VỊ TRÍ

ĐẦU TƯ - BQLDA/INVESTOR:
**CÔNG TY TNHH ĐẦU TƯ KINH DOANH BĐS
SAPHIRE**
ĐỊA CHỈ: SỐ 151 - 151 BIS VŨ THỊ SÁU - PHƯỜNG 6 - QUẬN 3 - TP.HCM

JYËT:

VĂN GIÁM SÁT:
**CÔNG TY CỔ PHẦN KIỂM ĐỊNH
XÂY DỰNG SÀI GÒN 2**
ĐỊA CHỈ: 25 PHẠM NGỌC THẠCH - PHƯỜNG 6 - QUẬN 3 - TP.HCM

SCQC2

JYẾT:

RÂN MINH VƯƠNG

GIÀ THẦU THI CÔNG:

CÔNG TY CỔ PHẦN XÂY DỰNG
AN PHONG



ĐỊA CHỈ: 55-57 VŨ TÔNG PHAN, KHU C, KHU ĐÔ THỊ MỚI AN PHÚ
KHÁNH HÒA, PHƯỜNG AN PHÚ, QUẬN 2, TP.HCM
(08) 6281 8866 FAX: (08) 6281 8866
ail: pda@AnPhong.vn Website: www.AnPhong.vn

JYẾT:

Ô QUỐC CƯỜNG

EM TRA:

ĂNG DUY KỶ

GƯỜI TRIỂN KHAI:

HÀNG ĐỦY

HU NHÀ Ở TẠI PHƯỜNG PHÚ HỮU, QUẬN
TP.HCM (SAPHIRE)
HƯỚNG PHƯỜNG PHÚ HỮU, QUẬN 9, TP.HCM

ANC MUC:

KIẾN TRÚC


Page 1

版權

AN VE HUẤN CƯNG

二〇一〇

LÊ:

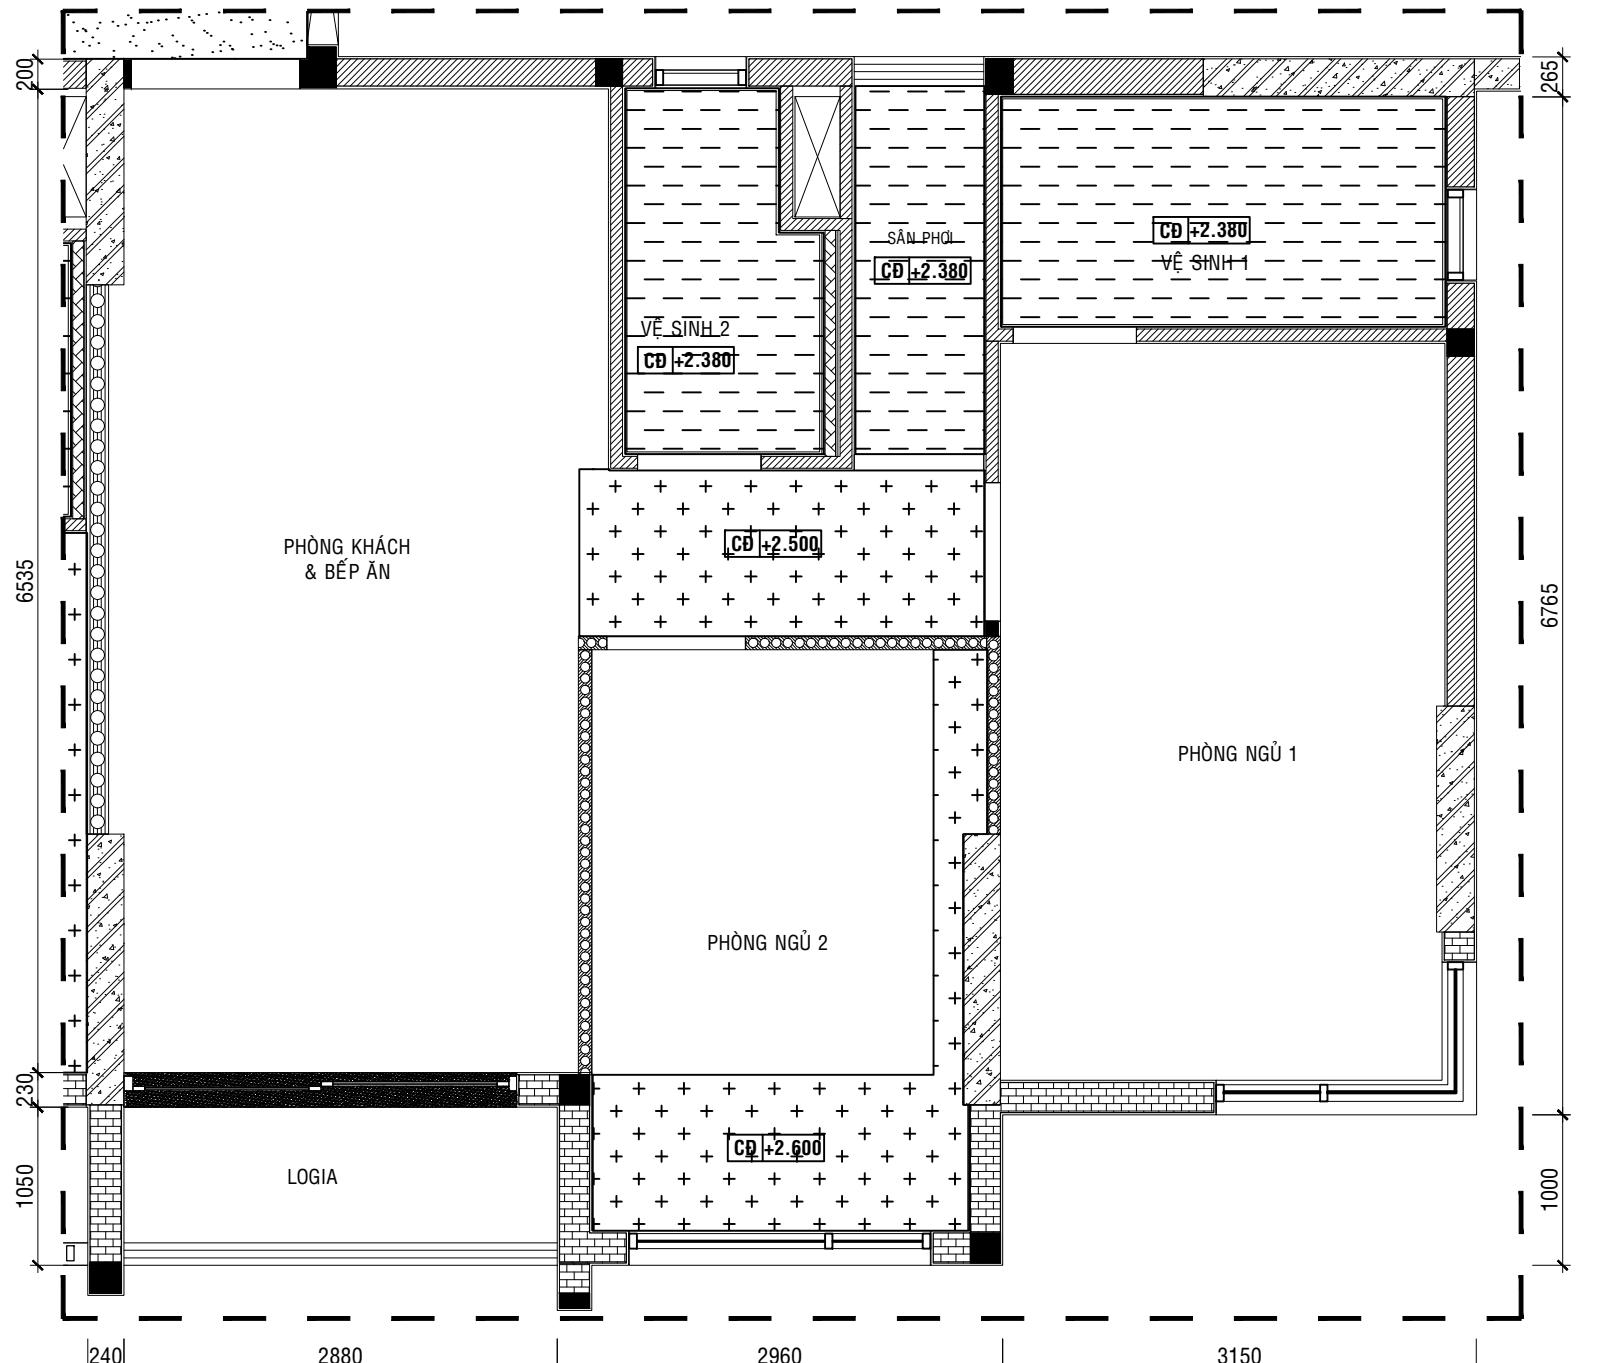

Mã căn hộ	B1. .01
Tầng	

Ghi chú	
	Trần thạch cao chống ẩm
+ + + + + + + + + + + +	Trần thạch cao
CĐ +2...	Chiều cao trần từ sàn hoàn thiện

GHỊ CHÍ

Những đường ống có thể phô ra ở vị trí nào đó

Những đường ống có thể hình là ở vị trí nào đó.
Một vài chi tiết có thể thay đổi do yêu cầu kỹ thuật