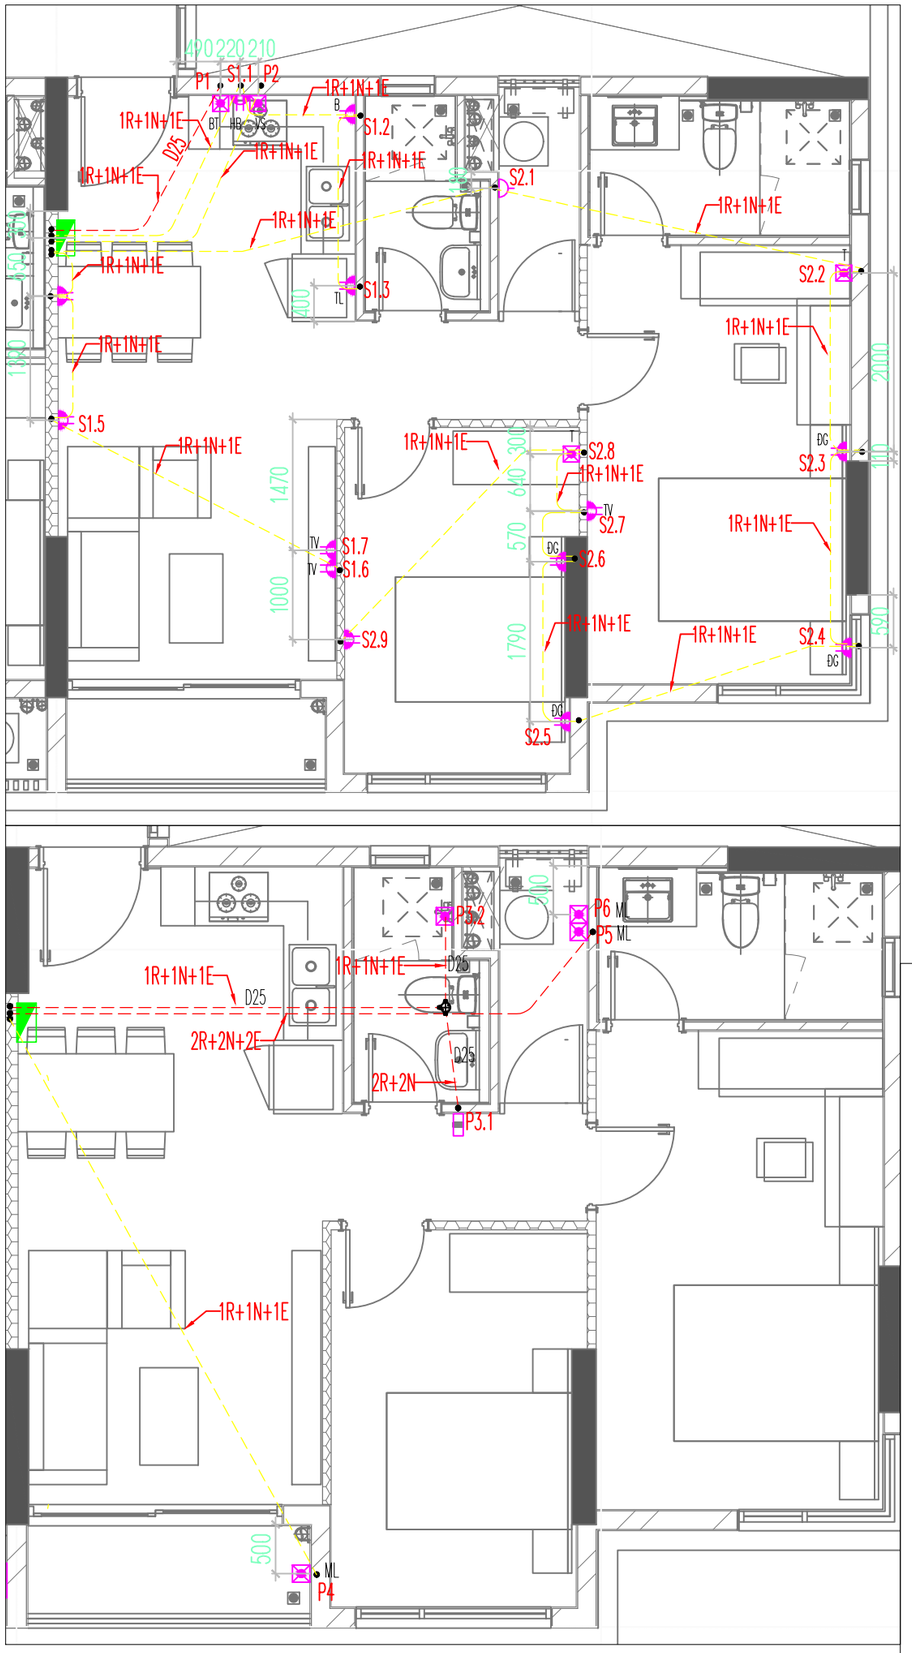

MẶT BẰNG KÉO DÂY CẤP NGUỒN CĂN HỘ B1.(3:21).01

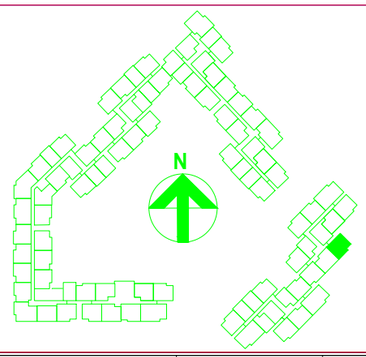

STT	KÍ HIỆU	MÔ TẢ	HÃNG SẢN XUẤT/ XUẤT XỨ	MÃ THIẾT BỊ	SỐ LƯỢNG
01		TỦ ĐIỆN CĂN HỘ (LOẠI ÂM TƯỜNG) TOP=FFL+1600	LS/TRUNG QUỐC	LSLB1-20A+N	01
02		CÔNG TẮC CHO MÁY NƯỚC NÓNG CEN=FFL+1350	LS/TRUNG QUỐC	LSV-SH1W1W20 + LSV-OP1W	01
03	BT	BOX CẤP NGUỒN BẾP TỪ CEN=FFL+600	.....	.....	01
04	VS	BOX CẤP NGUỒN LÒ VI SÓNG CEN=FFL+600	.....	.....	01
05	NN	BOX CẤP NGUỒN MÁY NƯỚC NÓNG (BOX CHỜ TRÊN TRẦN)	.....	.....	01
06	ML	BOX CẤP NGUỒN MÁY LẠNH CEN=FFL+2600	.....	.....	03
07	T	BOX CHỜ CẤP NGUỒN ĐÈN TỦ QUẦN ÁO CEN=FFL+600	.....	.....	02
08	HB	BOX CHỜ CẤP NGUỒN QUẠT HÚT KHÓI BẾP CEN=FFL+2000	.....	.....	01
09	ĐG	Ổ CẮM ĐÔI ĐẦU GIƯỜNG CEN=FFL+600	LS/TRUNG QUỐC	LSV-OB2W16 + LSV-PSW	04
10	B	Ổ CẮM ĐÔI KHU VỰC BẾP CEN=FFL+1350	LS/TRUNG QUỐC	LSV-OB2W16 + LSV-PSW	01
11	TL	Ổ CẮM TỦ LẠNH CEN=FFL+1350	LS/TRUNG QUỐC	LSV-OB2W16 + LSV-PSW	01
12	TV	Ổ CẮM ĐÔI TV CEN=FFL+350	LS/TRUNG QUỐC	LSV-OB2W16 + LSV-PSW	03
13		Ổ CẮM ĐÔI CÓ CỰC NỐI ĐẤT, 16A, CEN=FFL+350	LS/TRUNG QUỐC	LSV-OB2W16 + LSV-PSW	03
14		Ổ CẮM ĐƠN 16A, CHO MÁY GIẶT CEN=FFL +1350	LS/TRUNG QUỐC	LSV-OB1W16 + LSV-OP1W + LSV-WPCW	01

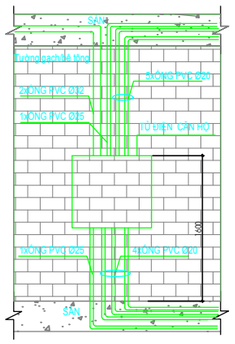

CHI TIẾT LẮP ĐẶT ỐNG ĐIỆN CHO CẤP NGUỒN TỦ CĂN HỘ

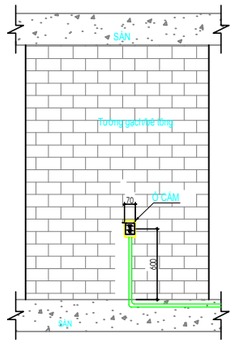

CHI TIẾT LẮP ĐẶT Ổ CẮM ĐẦU GIƯỜNG ĐIỂN HÌNH

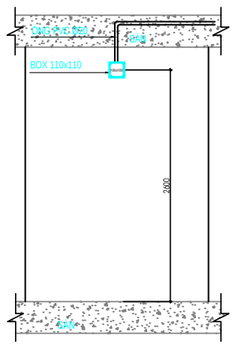

CHI TIẾT LẮP ĐẶT BOX CHỜ CẤP NGUỒN MÁY LẠNH

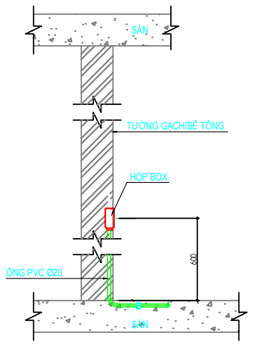

CHI TIẾT LẮP ĐẶT ĐẦU CHỜ BẾP TỪ , LÒ VI SÓNG, TỦ QUẦN ÁO

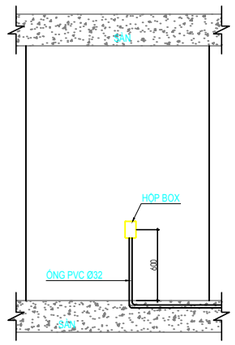

CHI TIẾT LẮP ĐẶT BOX CHỜ CẤP NGUỒN CHO BẾP TỪ

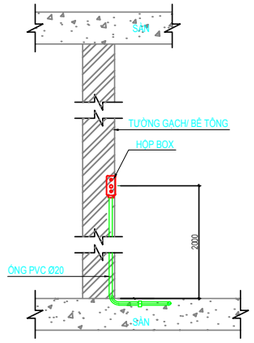

CHI TIẾT LẮP ĐẶT BOX CHỜ CẤP NGUỒN CHO HÚT BẾP

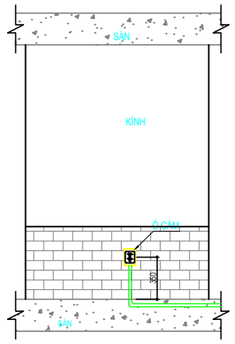

CHI TIẾT LẮP ĐẶT Ổ CẮM ĐẦU GIƯỜNG

KÝ HIỆU/ SYMBOL	SỬA ĐỔI/REVISIONS	NGÀY/ DATE

LOẠI HỒ SƠ
- BẢN VẼ THI CÔNG ☐
- BIỆN PHÁP THI CÔNG ☐
- BẢN VẼ HOÀN CÔNG ☑
- KHÁC ☐

CHỦ ĐẦU TƯ / CLIENT :

CÔNG TY TNHH ĐẦU TƯ KINH DOANH BẤT ĐỘNG SẢN SAPHIRE
Phòng 1&2 Lầu 11 Saigon Centre, 67 Lê Lợi, P.Bến Nghé, Quận 1, TP. HCM
Tel : (08) 38.208.892 - Fax : (08)38.208.892

TƯ VẤN THIẾT KẾ / CONSULTANT :

CÔNG TY CỔ PHẦN TƯ VẤN KIẾN TRÚC & XÂY DỰNG TP.HCM (ACCCO)
HCMC ARCHITECTURE & CONSTRUCTION CONSULTANTS JSC.
Số 98 Trần Quang Khải, P. Tân định, Q.1- TP.HCM
Tel : (08) 38.484.140 - Fax : (08) 38.484.148
Website : www. acccco.com.vn
Email : acccco@hcm.vnn.vn
ISO 9001:2008

TƯ VẤN GIÁM SÁT /SUPERVISION CONSULTANTS :

CÔNG TY CỔ PHẦN KIỂM ĐỊNH XÂY DỰNG SÀI GÒN 2
Số 25 Phạm Ngọc Thạch, Phường 6, Quận 3, TP. HCM

TỔNG THẦU THI CÔNG /MAIN CONTRACTOR :

CÔNG TY CỔ PHẦN XÂY DỰNG AN PHONG
55-57 Vũ Tông Phan, Khu C, Khu đô thị mới An Phú An Khánh
Phường An Phú, Quận 2, TP. HCM
Tel : (028) 62818866 Fax : (028) 62818867
Email: pda@AnPhong.vn Website: www.AnPhong.vn

VÕ THÀNH NGHĨA

NHÀ THẦU CƠ ĐIỆN / M&E CONTRACTOR :

CÔNG TY CỔ PHẦN XÂY DỰNG AN PHONG
55-57 Vũ Tông Phan, Khu C, Khu đô thị mới An Phú An Khánh
Phường An Phú, Quận 2, TP. HCM
Tel : (028) 62818866 Fax : (028) 62818867
Email: pda@AnPhong.vn Website: www.AnPhong.vn

DUYỆT		
KIỂM TRA	NGUYỄN HỮU THOẠI	
NGƯỜI TRIỂN KHAI	HOÀNG HIẾU	

DỰ ÁN / PROJECT :

KHU NHÀ Ở CAO TẦNG CÔNG TY SAPHIRE
Phường Phú Hữu, Quận 9, TP .HCM

HẠNG MỤC / ITEM: THI CÔNG CƠ - ĐIỆN

TÊN BẢN VẼ / DRAWING NAME :

MẶT BẰNG KÉO DÂY CẤP NGUỒN CĂN HỘ B1.(03:21).01

MÃ SỐ BẢN VẼ: DRAWING NUMBERS: BB-E-CH.B1.01-02

TỈ LỆ : SCALE: 1:75 | PHIÊN BẢN : VERSION: REV 00 | NGÀY / DATE : 05/08/2020