

KÝ HIỆU / SYMBOL	SỬA ĐỔI/REVISIONS	NGÀY/V DATE
LOẠI HỘ SỐ	BẢN VẼ THI CÔNG BIÊN PHÁP THI CÔNG BẢN VẼ HÀN CÔNG KHÁC	<input type="checkbox"/> <input checked="" type="checkbox"/> <input type="checkbox"/> <input type="checkbox"/>
CHỦ ĐẦU TƯ / CLIENT :	CÔNG TY TNHH ĐẦU TƯ KINH DOANH BẤT ĐỘNG SẢN SAPHIRE	
Địa chỉ:	Phòng 1&2 Lầu 11 Saigon Centre, 67 Lê Lợi, P.Bến Nghé, Quận 1, TP.HCM Tel : (08) 38.209.892 - Fax : (08) 38.209.892	

TƯ VẤN THIẾT KẾ / CONSULTANT :
CÔNG TY CỔ PHẦN TƯ VẤN KIẾN TRÚC & XÂY DỰNG TP.HCM (ACCCO) ACCO ISO 9001:2008
HCM ARCHITECTURE & CONSTRUCTION CONSULTANTS JSC. Số 98 Trần Quang Khải, P. Tân Định, Q. 1, TP.HCM Tel : (08) 38.494.140 - Fax : (08) 38.494.148 Website : www.accco.com.vn Email : accco@fcm.vn

TƯ VẤN GIÁM SÁT / SUPERVISION CONSULTANTS :
CÔNG TY CỔ PHẦN KIỂM ĐỊNH XÂY DỰNG SÀI GÒN 2 SCQC2

Số 25 Phạm Ngọc Thạch, Phường 6, Quận 3, TP. HCM
--

TỔNG THẦU THI CÔNG / MAIN CONTRACTOR :
CÔNG TY CỔ PHẦN XÂY DỰNG AN PHONG AP

55-57 Vũ Tông Phan, Khu C, Khu đô thị mới An Phú An Khánh Phường An Phú, Quận 2, TP. HCM Tel : (028) 62818866 Fax : (028) 62818867 Email: pda@AnPhong.vn Website: www.AnPhong.vn



NHÀ THẦU CƠ ĐIỆN / M&E CONTRACTOR :
CÔNG TY CỔ PHẦN XÂY DỰNG AN PHONG AP

55-57 Vũ Tông Phan, Khu C, Khu đô thị mới An Phú An Khánh Phường An Phú, Quận 2, TP. HCM Tel : (028) 62818866 Fax : (028) 62818867 Email: pda@AnPhong.vn Website: www.AnPhong.vn

DUYỆT
KIỂM TRA NGUYỄN HỮU THOẠI
TRIỂN KHAI NGUYỄN PHAT
DỰ ÁN / PROJECT :

KHU NHÀ Ở CAO TẦNG CÔNG TY SAPPHIRE
Phường Phú Hữu, Quận 9, TP.HCM
HÀNG MỤC ITEM THI CÔNG CƠ - ĐIỆN
TÊN BẢN VẼ / DRAWING NAME : MẶT BẰNG THOÁT NƯỚC DRAWING NUMBERS : CĂN HỘ B1.(3-21).01

MÃ SỐ BẢN VẼ : BB-PD-CH.B1.(3-21).01-02
TỈ LỆ : 1/40 PHÉP BẢN : REV 00 NGÀY / DATE : 05/08/2020
SCALE PHÉP BẢN : VERSION NGÀY / DATE : 05/08/2020

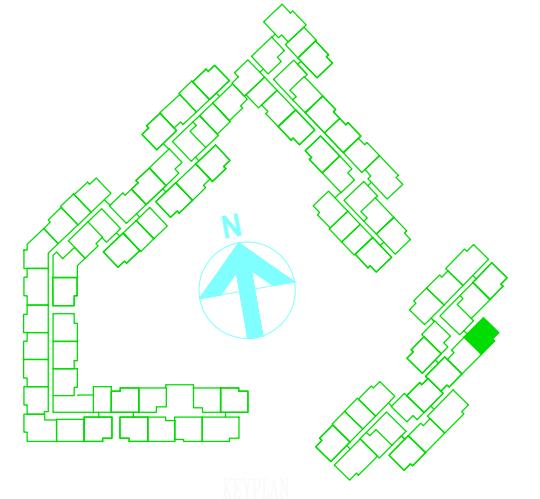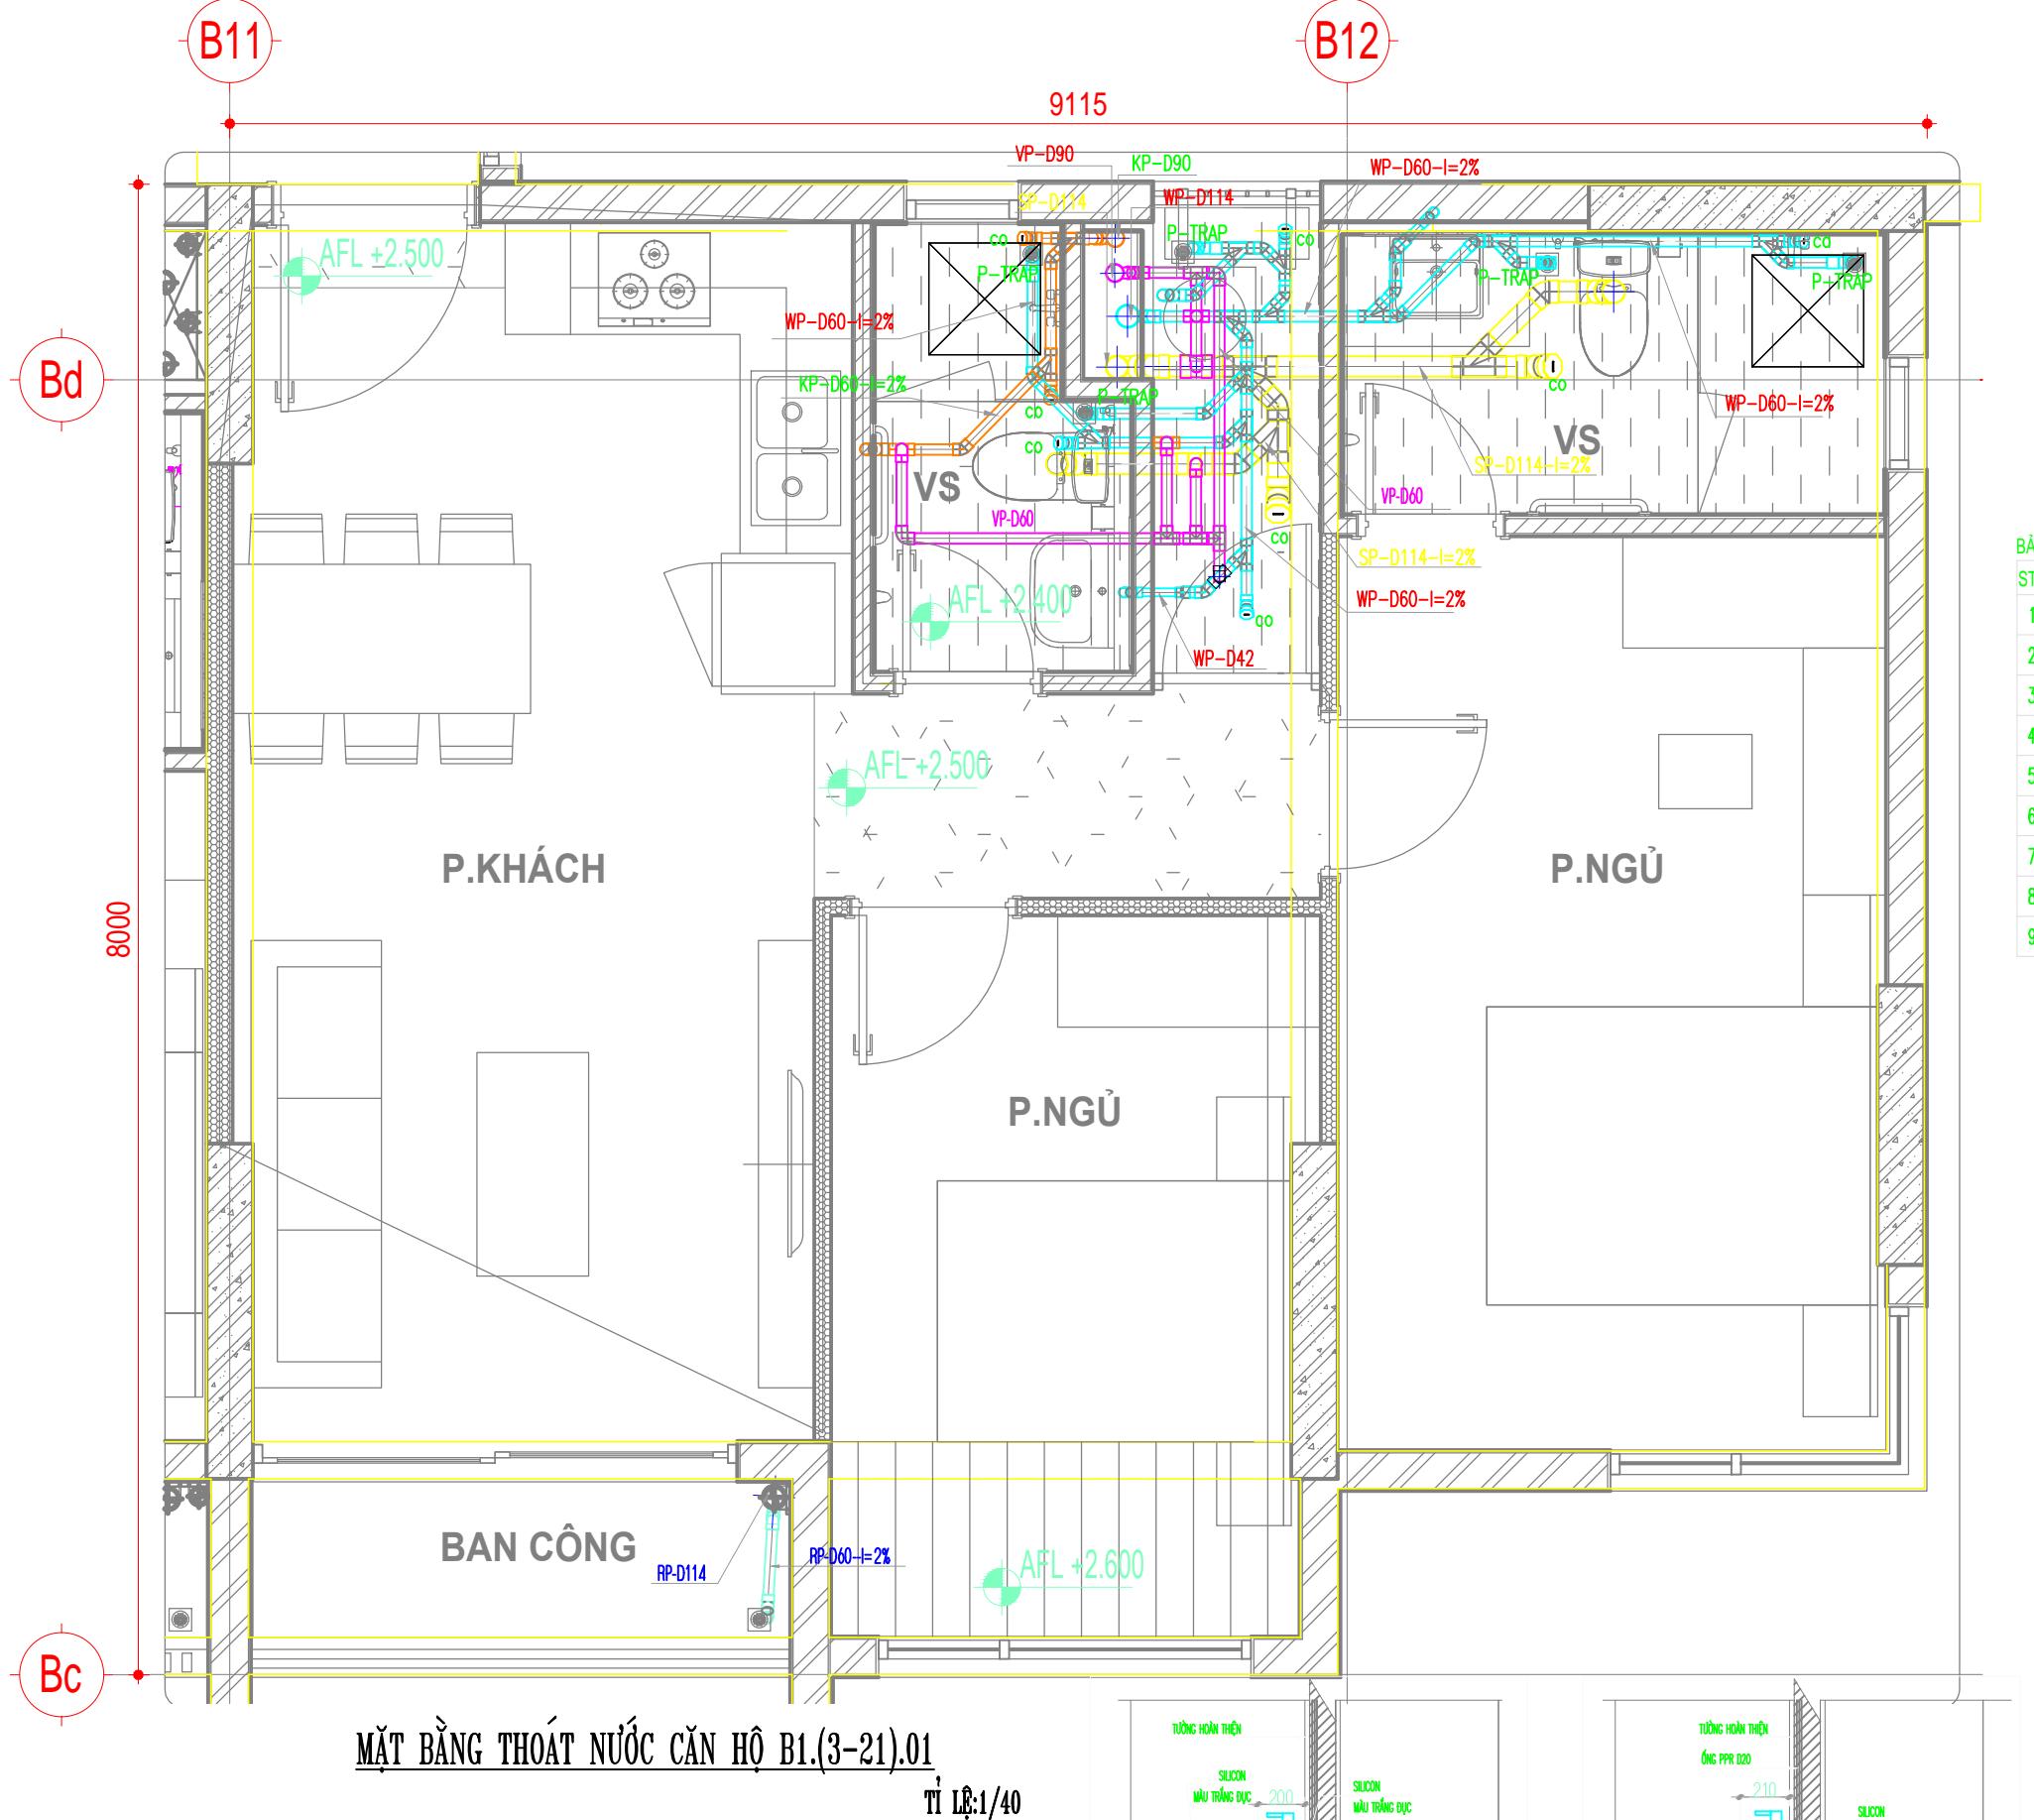

BÀNG CHÚ THÍCH:

STT	KÝ HIỆU	DIỄN GIẢI	HÀNG SX	XUẤT XỨ	CHỦNG LOẠI
1	SP-D...	ỐNG THOÁT NƯỚC XÍ- DƯỜNG KÍNH	TIỀN PHONG	VIỆT NAM	UPVC-PN6
2	WP-D...	ỐNG THOÁT NƯỚC RỬA- DƯỜNG KÍNH	TIỀN PHONG	VIỆT NAM	UPVC-PN6
3	KP-D...	ỐNG THOÁT NƯỚC BẾP- DƯỜNG KÍNH	TIỀN PHONG	VIỆT NAM	UPVC-PN6
4	RP-D...	ỐNG THOÁT NƯỚC MÙA- DƯỜNG KÍNH	TIỀN PHONG	VIỆT NAM	UPVC-PN6
5	VP-D...	ỐNG THÔNG HƠI- DƯỜNG KÍNH	TIỀN PHONG	VIỆT NAM	UPVC-PN6
6	CO	THÔNG TẮC	TIỀN PHONG	VIỆT NAM	UPVC-PN6
7	P-TRAP	THỎ NGĂN MÙI	TIỀN PHONG	VIỆT NAM	UPVC-PN6
8	I=2%	DỘ DỐC ỐNG THOÁT NƯỚC			
9		HƯỚNG ĐỘNG CHẬY			

