











 

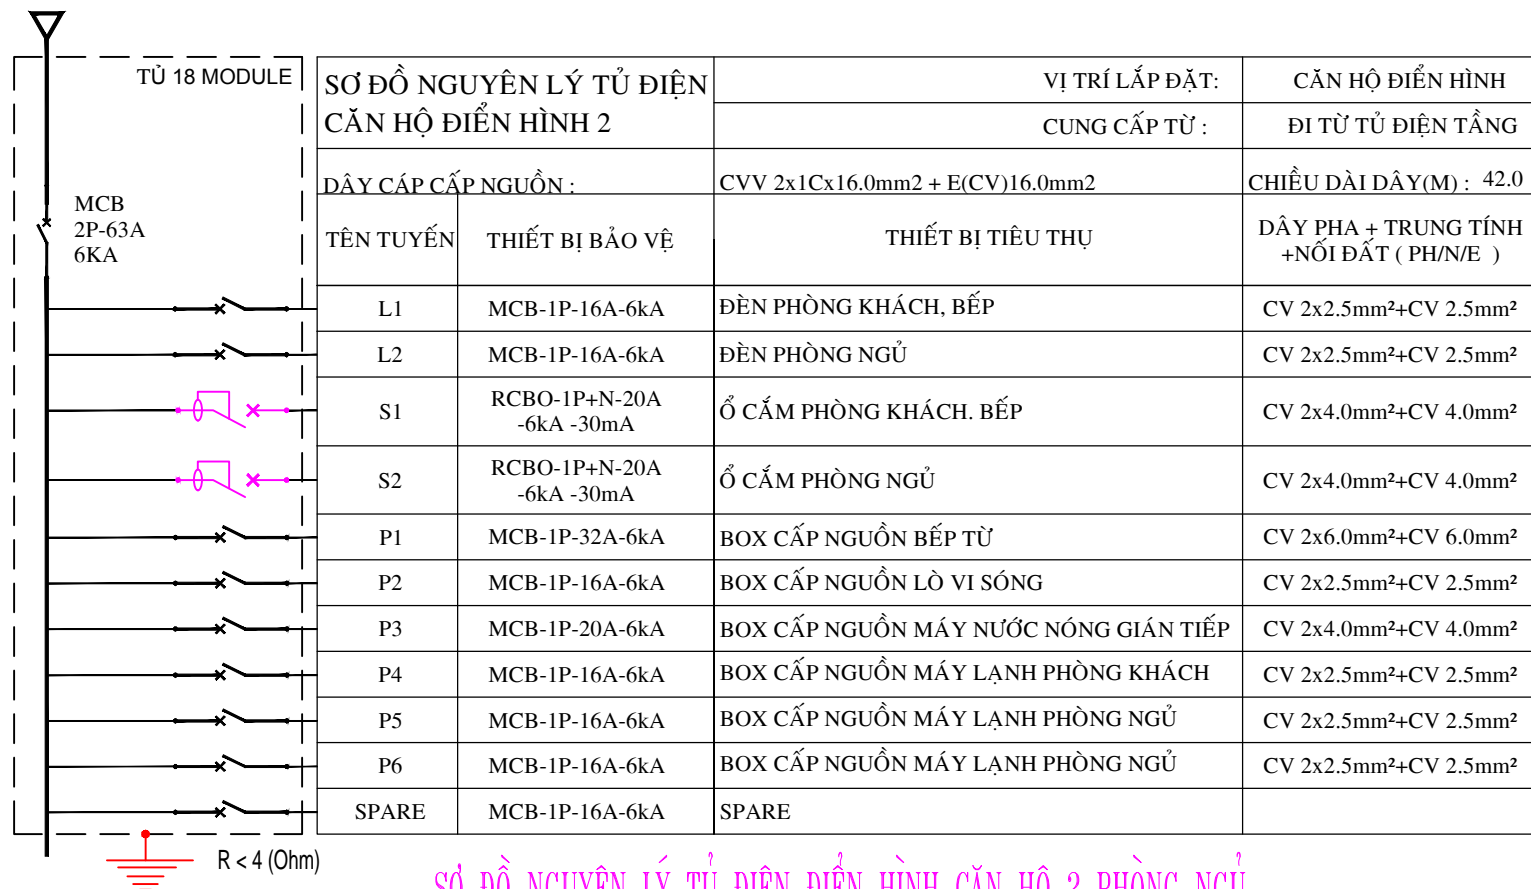
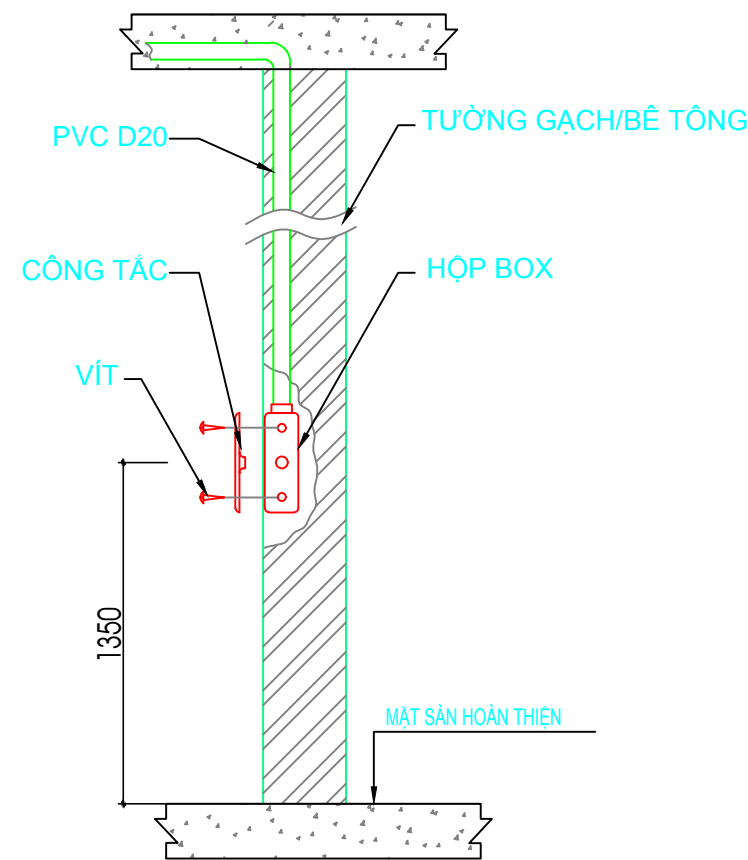





SIT	KÍ HIỆU	MÔ TẢ	HÃNG SẢN XUẤT/ XUẤT XỨ	MÃ THIẾT BỊ	SỐ LƯỢNG
01		TỦ ĐIỆN CÁN HỘ (LOẠI ÂM TƯỜNG) TOP=FFL+1600	LS/TRUNG QUỐC	LSLB1-20A+N	01
02		CÔNG TẮC 1 CHIỀU ĐƠN 16A,220V,CEN=FFL+ 1350	LS/TRUNG QUỐC	LSV-SB1W1W16 + LSV-PSW	01
03		CÔNG TẮC 1 CHIỀU ĐÔI 16A,220V,CEN=FFL+ 1350	LS/TRUNG QUỐC	LSV-SB1W2W16 + LSV-PSW	06
04		CÔNG TẮC 1 CHIỀU BA 16A,220V,CEN=FFL+ 1350	LS/TRUNG QUỐC	LSV-SB1W3W16 + LSV-PSW	01
05		BOX CHỜ CẤP NGUỒN ĐÈN (BOX CHỜ TRÊN TRẦN)	06
06		ĐÈN ÁP TRẦN VUÔNG BÓNG LED 18W	PARAGON/VIỆT NAM	PSDJJ220L18	01
07		ĐÈN ÁP TRẦN BÓNG LED 18W	PARAGON/VIỆT NAM	PSDH218L18	05
08		ĐÈN DOWNLIGHT, GẮN ÂM TRẦN BÓNG LED 1X5W	PARAGON/VIỆT NAM	PRDFF90L5	02
09		ĐÈN DOWNLIGHT ÂM TRẦN BÓNG LED 12W	PARAGON/VIỆT NAM	PRDMM157L12	02
10		ĐÈN ÁP TRẦN VUÔNG BÓNG LED 12W	PARAGON/VIỆT NAM	PSDJJ170L12	01
11		ĐÈN LED BẾP CEN=FFL+2000	01
12		QUẠT HÚT MÙI PHÒNG VỆ SINH CÁN HỘ	BROAN/TRUNG QUỐC	FA-A013	00
13		CHUÔNG ĐIỆN CEN=FFL+2350	PANASONIC/THÁI LAN	EBG888	01
14		NÚT NHẤN CHUÔNG CEN=FFL+1350	LS/TRUNG QUỐC	LSV-DBUW	01



SƠ ĐỒ NGUYÊN LÝ TỰ ĐIỀU ĐIỂN HÌNH CẮN HỘ 2 PHÒNG NGỦ

KÝ HIỆU/ SYMBOL	SỬA ĐỔI/REVISIONS	NGÀY/ DATE
LOẠI HỒ SƠ	BẢN VẼ THI CÔNG BIỆN PHÁP THI CÔNG BẢN VẼ HOÀN CÔNG KHÁC	<input type="checkbox"/> <input type="checkbox"/> <input checked="" type="checkbox"/> <input type="checkbox"/>
CHỦ ĐẦU TƯ / CLIENT :		
<div>CÔNG TY TNHH ĐẦU TƯ KINH DOANH BẤT ĐỘNG SẢN SAPHIRE</div> <div>Phòng 1&2 Lầu 11 Saigon Centre, 67 Lê Lợi, P.Bến Nghé, Quận 1, TP. HCM Tel : (08) 38.208.892 - Fax : (08) 38.208.892</div>		
TƯ VẤN THIẾT KẾ / CONSULTANT :		
<div>CÔNG TY CỔ PHẦN TƯ VẤN KIẾN TRÚC & XÂY DỰNG TP.HCM (ACCCO) HCMC ARCHITECTURE & CONSTRUCTION CONSULTANTS JSC</div> <div>Số 98 Trần Quang Khải, P. Tân Định, Q.1- TP.HCM Tel : (08) 38.484.140 - Fax : (08) 38.484.148 Website : www.accco.com.vn Email : accco@hcm.vnn.vn</div>		
TƯ VẤN GIÁM SÁT /SUPERVISION CONSULTANTS :		
<div>CÔNG TY CỔ PHẦN KIỂM ĐỊNH XÂY DỰNG SÀI GÒN 2</div> <div></div> <div>Số 25 Phạm Ngọc Thạch, Phường 6, Quận 3, TP. HCM</div>		
TỔNG THẦU THI CÔNG /MAIN CONTRACTOR :		
<div>CÔNG TY CỔ PHẦN XÂY DỰNG AN PHONG</div> <div></div> <div>55-57 Vũ Tông Phan, Khu C, Khu đô thị mới An Phú An Khánh Phường An Phú, Quận 2, TP. HCM Tel : (028) 62818866 Fax : (028) 62818867 Email: pda@AnPhong.vn Website: www.AnPhong.vn</div>		
VỢ THÀNH NGHĨA		
NHÀ THẦU CÓ DIỆN / M&E CONTRACTOR :		
<div>CÔNG TY CỔ PHẦN XÂY DỰNG AN PHONG</div> <div></div> <div>55-57 Vũ Tông Phan, Khu C, Khu đô thị mới An Phú An Khánh Phường An Phú, Quận 2, TP. HCM Tel : (028) 62818866 Fax : (028) 62818867 Email: pda@AnPhong.vn Website: www.AnPhong.vn</div>		
BỘ TỰ		
Kiểm tra	NGUYỄN HỮU THẠIH	
Người triển khai	HỒNG HIỂU	
DỰ ÁN / PROJECT :		
<div>KHU NHÀ Ở CAO TẦNG CÔNG TY SAPHIRE</div> <div>Phường Phú Hữu, Quận 9, TP. HCM</div>		
Hàng mục ITEM	THI CÔNG CƠ - ĐIỆN	
Tên bản vẽ / DRAWING NAME :		
MẶT BẰNG KÉO DÂY CHIỀU SÁNG CÁN HỘ B1.(03.21).01		
MÃ SỐ BẢN VẼ: DRAWING NUMBERS	BB-E-CH.B1.01-01	
TỈ LỆ : SCALE	PHẦN BẢN : VERSION	Ngày / DATE : 05/08/2020
1:75	REV 00	