


 
 
 
 







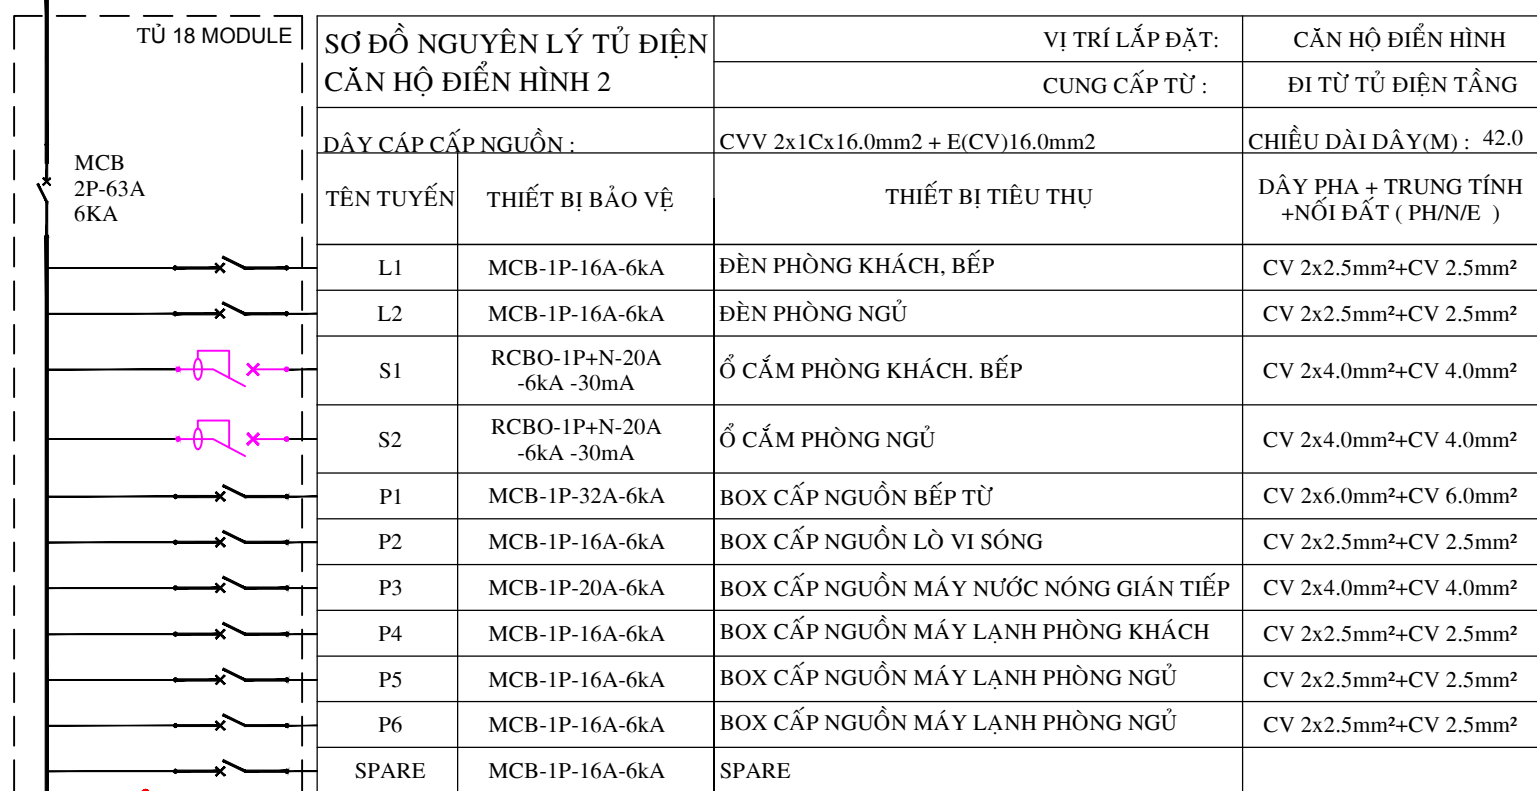
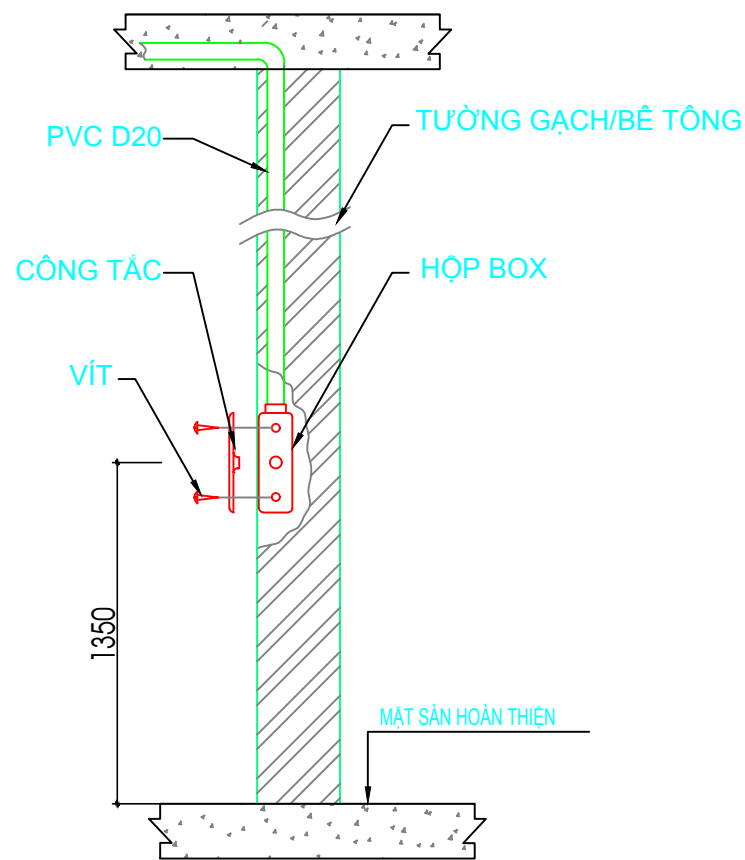


SIT	KÍ HIỆU	MÔ TẢ	HÀNG SẢN XUẤT/ XUẤT XỨ	MÃ THIẾT BỊ	SỐ LƯỢNG
01		TỦ ĐIỆN CÁN HỘ (LOẠI ÂM TƯỜNG) TOP=FFL+1600	LS/TRUNG QUỐC	LSLB1-20A+N	01
02		CÔNG TẮC 1 CHIỀU ĐƠN 16A,220V,CEN=FFL+ 1350	LS/TRUNG QUỐC	LSV-SB1W1W16 + LSV-PSW	01
03		CÔNG TẮC 1 CHIỀU ĐÔI 16A,220V,CEN=FFL+ 1350	LS/TRUNG QUỐC	LSV-SB1W2W16 + LSV-PSW	05
04		CÔNG TẮC 1 CHIỀU BA 16A,220V,CEN=FFL+ 1350	LS/TRUNG QUỐC	LSV-SB1W3W16 + LSV-PSW	01
05		BOX CHỜ CẤP NGUỒN ĐÈN (BOX CHỜ TRÊN TRẦN)	04
06		ĐÈN ÁP TRẦN VUÔNG BÓNG LED 18W	PARAGON/VIỆT NAM	PSDJJ220L18	01
07		ĐÈN ÁP TRẦN BÓNG LED 18W	PARAGON/VIỆT NAM	PSDH218L18	05
08		ĐÈN DOWNLIGHT, GẮN ÂM TRẦN BÓNG LED 1X5W	PARAGON/VIỆT NAM	PRDF90L5	02
09		ĐÈN DOWNLIGHT ÂM TRẦN BÓNG LED 12W	PARAGON/VIỆT NAM	PRDMM157L12	02
10		ĐÈN ÁP TRẦN VUÔNG BÓNG LED 12W	PARAGON/VIỆT NAM	PSDJJ170L12	00
11		ĐÈN LED BẾP CEN=FFL+2000	01
12		QUẠT HÚT MÙI PHÒNG VỆ SINH CÁN HỘ	BROAN/TRUNG QUỐC	FA-A013	02
13		CHUÔNG ĐIỆN CEN=FFL+2350	PANASONIC/THÁI LAN	EBG888	01
14		NÚT NHẤN CHUÔNG CEN=FFL+1350	LS/TRUNG QUỐC	LSV-DBUW	01



SƠ ĐỒ NGUYÊN LÝ TỰ ĐIỀU KỈNH HÌNH CĂN HỘ 2 PHÒNG NGỦ

KÝ HIỆU/ SYMBOL	SỬA ĐỔI/REVISIONS	NGÀY/ DATE
LOẠI HỒ SƠ	BẢN VẼ THI CÔNG BIỆN PHÁP THI CÔNG BẢN VẼ HOÀN CÔNG KHÁC	<input type="checkbox"/> <input type="checkbox"/> <input checked="" type="checkbox"/> <input type="checkbox"/>

CHỦ ĐẦU TƯ / CLIENT :

CÔNG TY TNHH ĐẦU TƯ
KINH DOANH BẤT ĐỘNG SẢN
SAPPHIRE

Phòng 1&2 Lầu 11 Saigon Centre, 67 Lê Lợi, P.Bến Nghé. Quận 1, TP. HCM
Tel : (08) 38.208.892 - Fax : (08) 38.208.892

TƯ VẤN THIẾT KẾ / CONSULTANT

**CÔNG TY CỔ PHẦN TƯ VẤN
KIẾN TRÚC & XÂY DỰNG TP.HCM
(ACCCO)**

AccoTM
ISO 9001:2008

TƯ VẤN GIÁM SÁT /SUPERVISION CONSULTANTS :

CÔNG TY CỔ PHẦN KIỂM ĐỊNH
XÂY DỰNG SÀI GÒN 2



Số 25 Phạm Ngọc Thạch, Phường 6, Quận 3, TP. HCM

TỔNG THẦU THI CÔNG /MAIN CONTRACTOR :

**CÔNG TY CỔ PHẦN XÂY DỰNG
AN PHONG**



55-57 Vũ Tổng Phan, Khu C, Khu đô thị mới An Phú An Khánh
Phường An Phú, Quận 2, TP. HCM
Tel : (028) 62818866 Fax : (028) 62818867
Email: pda@AnPhong.vn Website: www.AnPhong.vn

VÕ THÀNH NGHĨA

NHÀ THẦU CƠ ĐIỆN / M&E CONTRACTOR :

**CÔNG TY CỔ PHẦN XÂY DỰNG
AN PHONG**

55-57 Vũ Tông Phan, Khu C, Khu đô thị mới An Phú An Khánh
Phường An Phú, Quận 2, TP. HCM
Tel : (028) 62818866 Fax : (028) 62818867
Email: pda@AnPhong.vn Website: www.AnPhong.vn

DUYỆT		
KIỂM TRA	NGUYỄN HỮU THOẠI	
NGƯỜI TRIỂN KHAI	HOÀNG HIẾU	

DỰ ÁN / PROJECT :

KHU NHÀ Ở CAO TẦNG
CÔNG TY SAPHIRE

Phường Phú Hữu, Quận 9. TP .HCM

HẠNG MỤC ITEM	THI CÔNG CƠ - ĐIỆN
------------------	--------------------

TÊN BẢN VẼ / DRAWING NAME :
MẶT BẰNG KÉO DÂY CHIẾU SÁNG
CĂN HỘ B1.(03:21).02

MÃ SỐ BẢN VẼ: BB-E-CH.B1.02-01
DRAWING NUMBERS

TỈ LỆ : SCALE	1:75	PHIÊN BẢN : VERSION	REV 00	NGÀY / DATE : 05/08/2020
------------------	------	------------------------	--------	--------------------------