


MẶT BẰNG HỆ THỐNG ĐIỆN NHE CĂN HỘ B1.(03:21).04

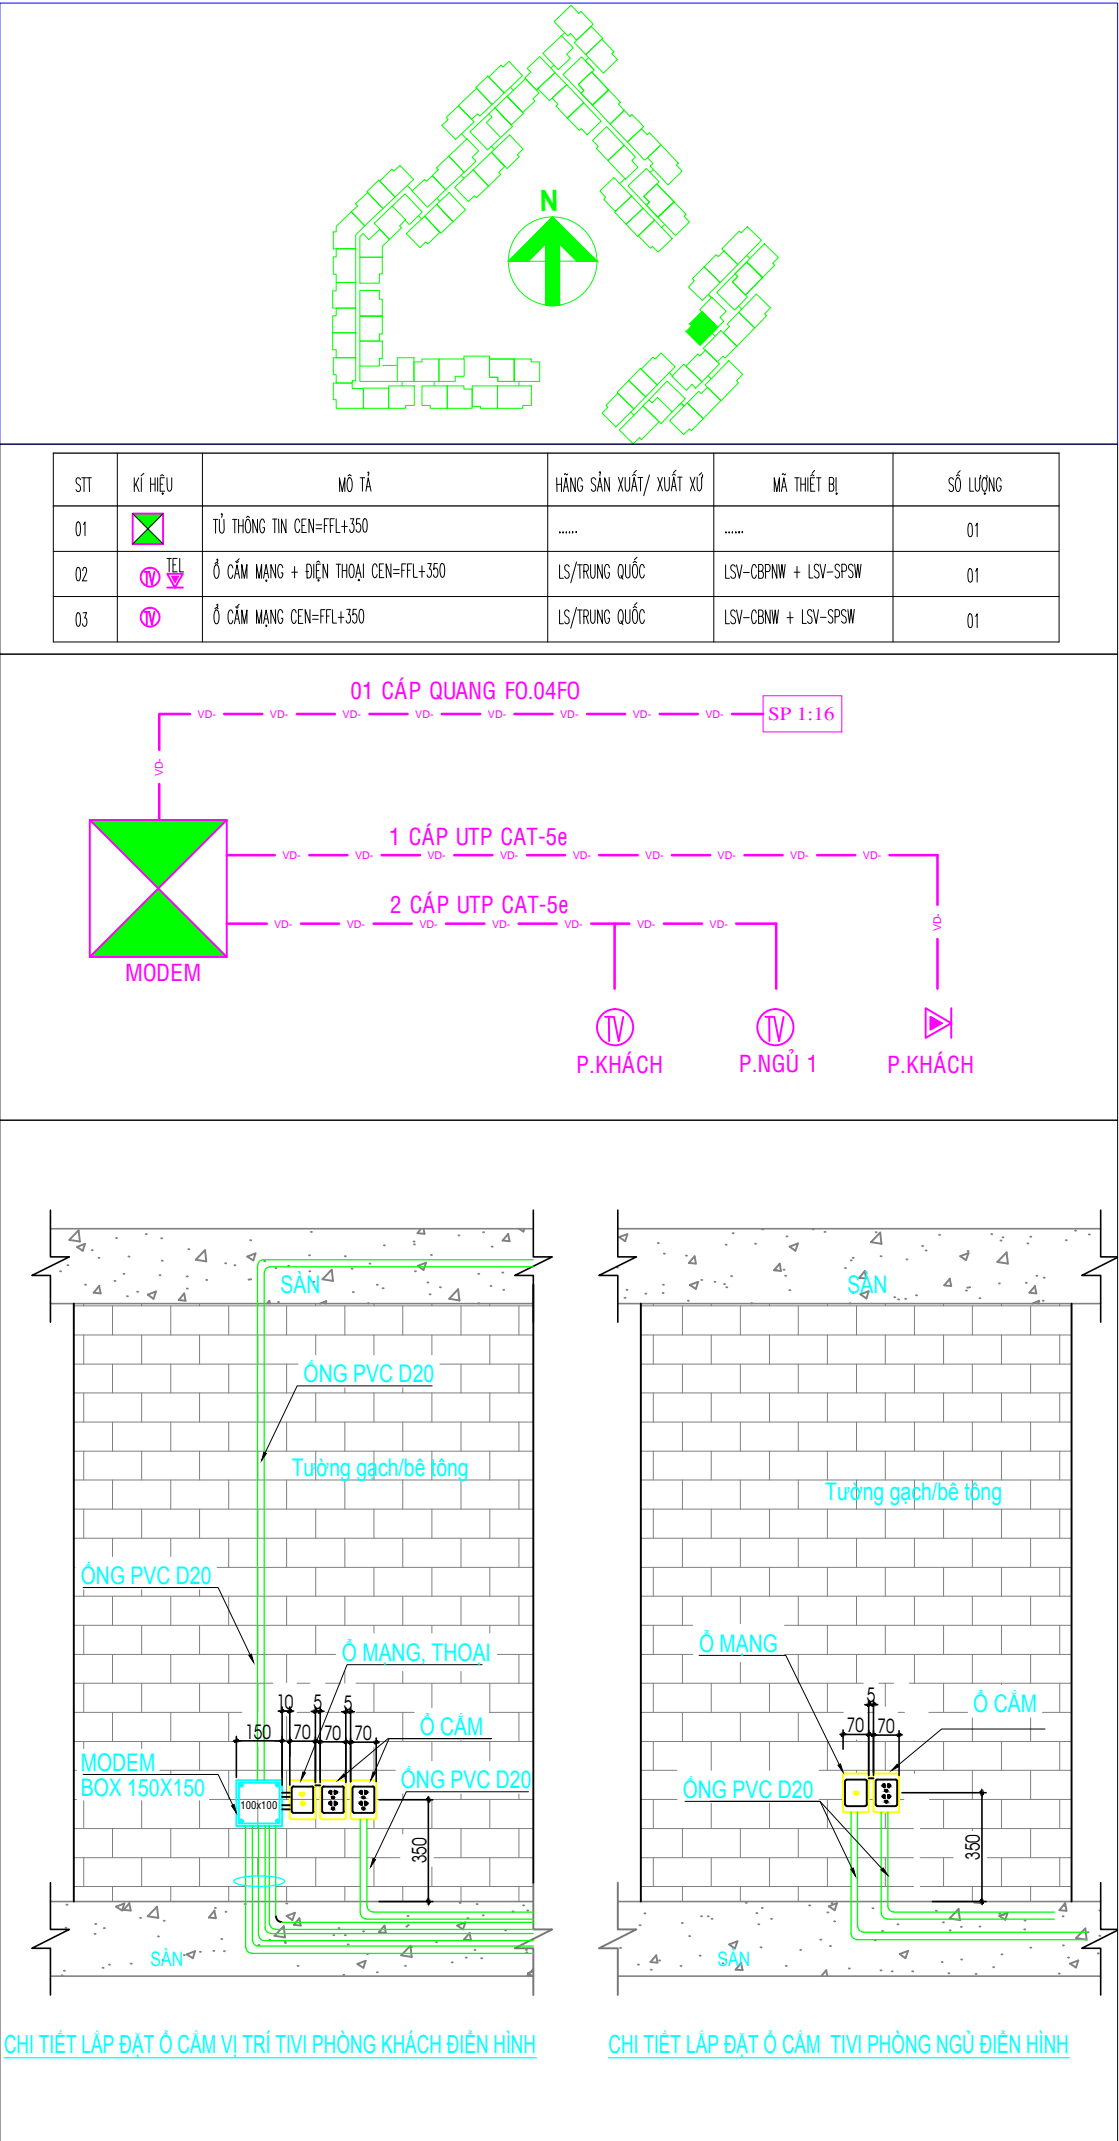

KÝ HIỆU/ SYMBOL	SỬA ĐỔI/REVISIONS	NGÀY/ DATE
LOẠI HỒ SƠ	BẢN VẼ THI CÔNG BIỆN PHÁP THI CÔNG BẢN VẼ HOÀN CÔNG KHÁC	<input type="checkbox"/> <input type="checkbox"/> <input checked="" type="checkbox"/> <input type="checkbox"/>

CHỦ ĐẦU TƯ / CLIENT :

**CÔNG TY TNHH ĐẦU TƯ
KINH DOANH BẤT ĐỘNG SẢN
SAPHIRE**
Phòng 1&2 Lầu 11 Saigon Centre, 67 Lê Lợi, P.Bến Nghé, Quận 1, TP. HCM
Tel : (08) 38.208.892 - Fax : (08) 38.208.892

TƯ VẤN THIẾT KẾ / CONSULTANT :

**CÔNG TY CỔ PHẦN TƯ VẤN
KIẾN TRÚC & XÂY DỰNG TP.HCM
(ACCCO)**
HCMC ARCHITECTURE & CONSTRUCTION CONSULTANTS JSC.
Số 98 Trần Quang Khải, P. Tân Định, Q.1- TP.HCM
Tel : (08) 38.484.140 - Fax : (08) 38.484.148
Website : www.accco.com.vn
Email : accco@hcm.vnn.vn

TƯ VẤN GIÁM SÁT /SUPERVISION CONSULTANTS :

**CÔNG TY CỔ PHẦN KIỂM ĐỊNH
XÂY DỰNG SÀI GÒN 2
SCQC2**
Số 25 Phạm Ngọc Thạch, Phường 6, Quận 3, TP. HCM

TỔNG THẦU THI CÔNG /MAIN CONTRACTOR :

**CÔNG TY CỔ PHẦN XÂY DỰNG
AN PHONG**

55-57 Võ Tổng Phan, Khu C, Khu đô thị mới An Phú An Khánh
Phường An Phú, Quận 2, TP. HCM
Tel : (028) 62818866 Fax : (028) 62818867
Email : pda@AnPhong.vn Website : www.AnPhong.vn

VÔ THÀNH NGHĨA

NHÀ THẦU CƠ ĐIỆN /M&E CONTRACTOR :

**CÔNG TY CỔ PHẦN XÂY DỰNG
AN PHONG**

55-57 Võ Tổng Phan, Khu C, Khu đô thị mới An Phú An Khánh
Phường An Phú, Quận 2, TP. HCM
Tel : (028) 62818866 Fax : (028) 62818867
Email : pda@AnPhong.vn Website : www.AnPhong.vn

DUYỆT		
KIỂM TRA	NGUYỄN HỮU THOM	
NGƯỜI THIÊN KHAI	HOÀNG HIỆU	

DỰ ÁN / PROJECT :

**KHU NHÀ Ở CAO TẦNG
CÔNG TY SAPHIRE**
Phường Phú Hữu, Quận 9, TP. HCM

HÀNG MỤC
ITEM

THI CÔNG CƠ - ĐIỆN

TÊN BẢN VẼ / DRAWING NAME :

**MẶT BẰNG HỆ THỐNG ĐIỆN NHE
CĂN HỘ B1.(03:21).04**

MÃ SỐ BẢN VẼ:
DRAWING NUMBERS

BB-ELV-CH.B1.04-03

TỈ LỆ :
SCALE

1:75

PHIÊN BẢN :
VERSION

REV 00

NGÀY / DATE : 06/08/2020