

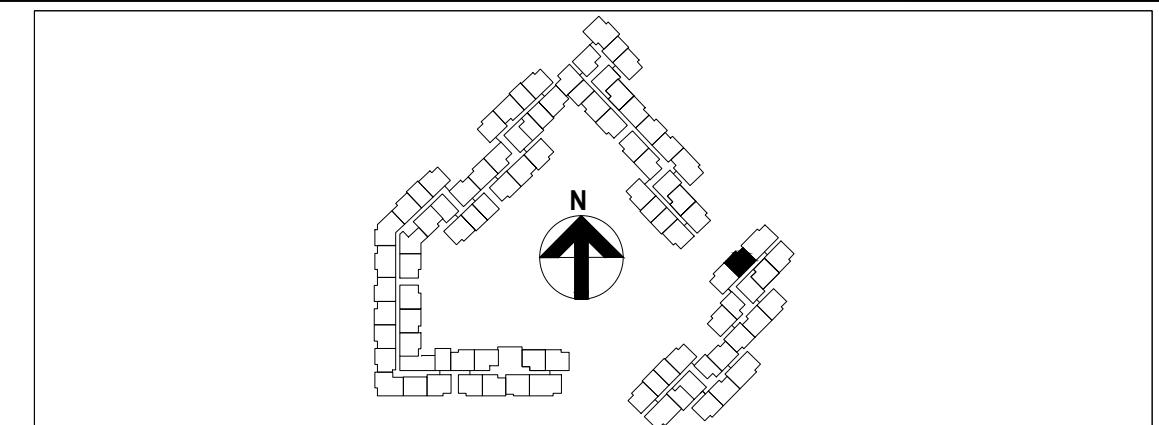


MẶT BẰNG KÉO DÂY CHIỀU SÁNG CĂN HỘ B1.(03:21).07

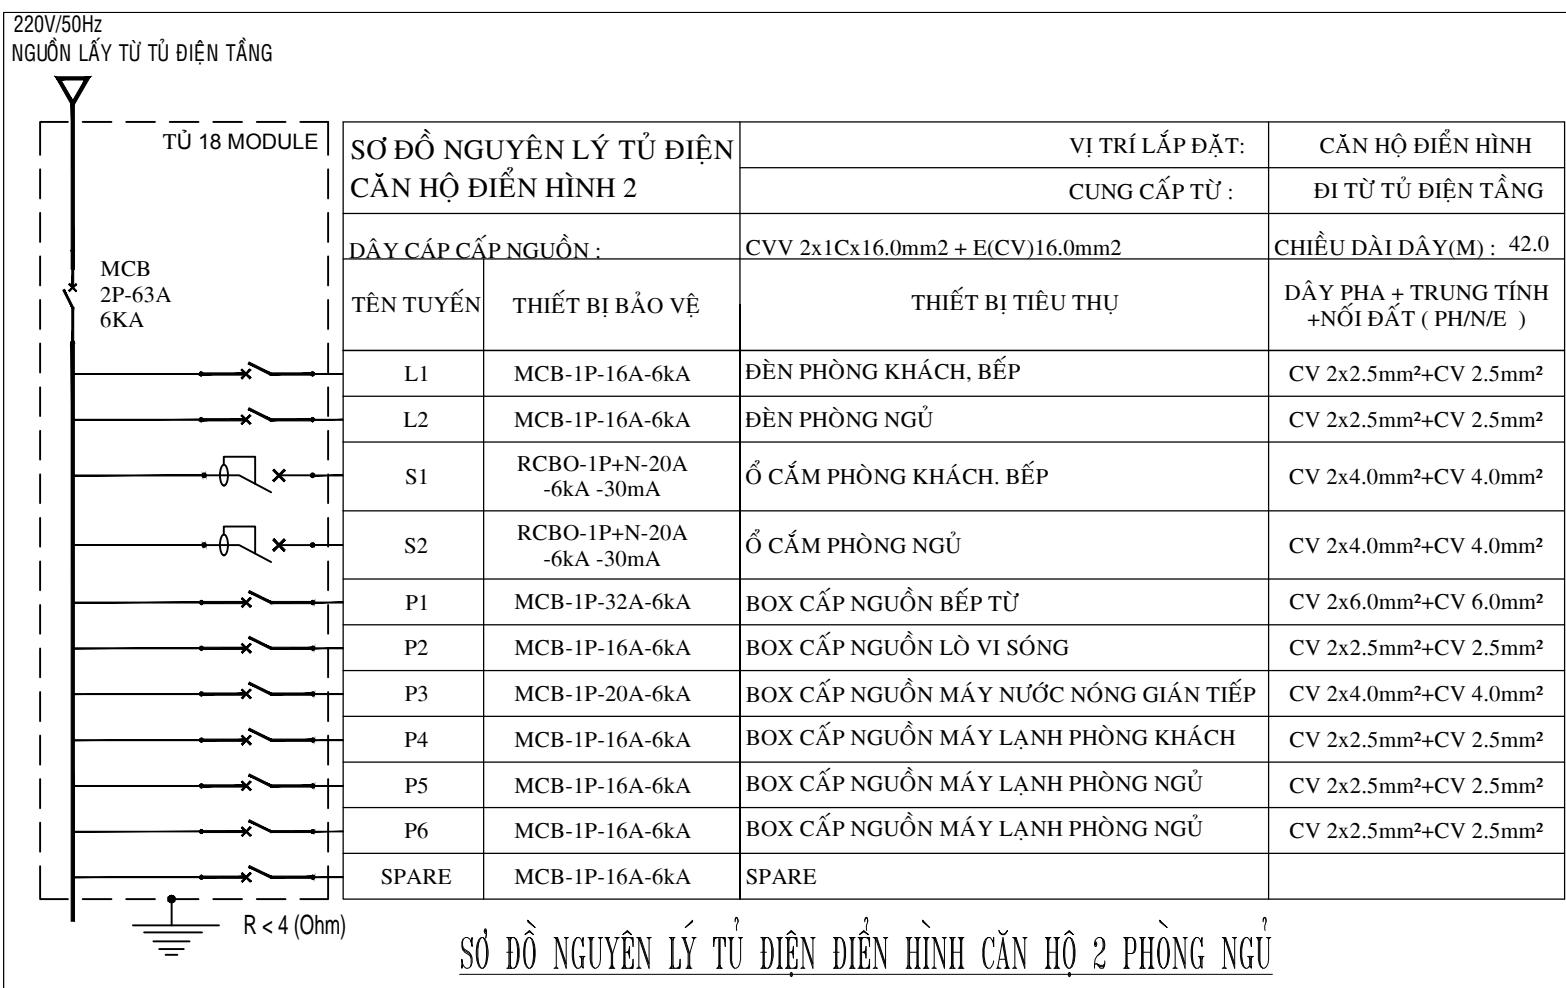

STT	KÍ HIỆU	MÔ TẢ	HÃNG SẢN XUẤT/ XUẤT XỨ	MÃ THIẾT BỊ	SỐ LƯỢNG
01	■	TỦ ĐIỆN CĂN HỘ (LOẠI ÂM TƯỜNG) TOP=FFL+1600	LS/TRUNG QUỐC	LSLB1-20A+N	01
02	♂	CÔNG TẮC 1 CHIỀU ĐƠN 16A,220V,CEN=FFL+ 1350	LS/TRUNG QUỐC	LSV-SB1W1W16 + LSV-PSW	02
03	♂	CÔNG TẮC 1 CHIỀU ĐÔI 16A,220V,CEN=FFL+ 1350	LS/TRUNG QUỐC	LSV-SB1W2W16 + LSV-PSW	05
04	♂	CÔNG TẮC 1 CHIỀU BA 16A,220V,CEN=FFL+ 1350	LS/TRUNG QUỐC	LSV-SB1W3W16 + LSV-PSW	01
05	ⓧ	BOX CHỞ CÁP NGUỒN ĐÈN (BOX CHỞ TRÊN TRẦN)	.....	.....	05
06	▣	ĐÈN ÁP TRẦN VUÔNG BÓNG LED 18W	PARAGON/VIỆT NAM	PSDJ220L18	01
07	⊗	ĐÈN ÁP TRẦN BÓNG LED 18W	PARAGON/VIỆT NAM	PSDH218L18	05
08	◆	ĐÈN DOWNLIGHT, GẮN ÂM TRẦN BÓNG LED 1X5W	PARAGON/VIỆT NAM	PRDF90L5	02
09	◎	ĐÈN DOWNLIGHT ÂM TRẦN BÓNG LED 12W	PARAGON/VIỆT NAM	PRDM157L12	02
10	□	ĐÈN ÁP TRẦN VUÔNG BÓNG LED 12W	PARAGON/VIỆT NAM	PSDJ170L12	00
11	▬	ĐÈN LED BẾP CEN=FFL+2000	.....	.....	01
12	■■	QUẠT HÚT MÙI PHÒNG VỆ SINH CĂN HỘ	BROAN/TRUNG QUỐC	FA-A013	02
13	▲	CHUÔNG ĐIỆN CEN=FFL+2350	PANASONIC/THÁI LAN	EBC888	01
14	◎	NÚT NHẤN CHUÔNG CEN=FFL+1350	LS/TRUNG QUỐC	LSV-DBUW	01

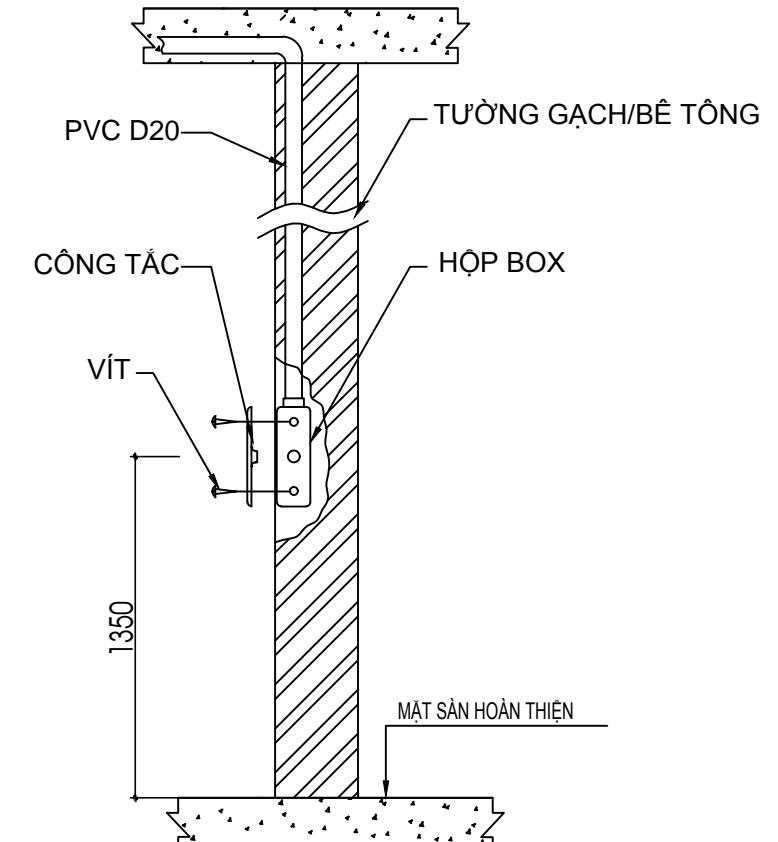

CHI TIẾT LẮP ĐẶT ĐÈN ÂM CÔNG TẮC

KÝ HIỆU/SYMBOL	SỬA ĐỔI/REVISIONS	NGAY/DATE
LOẠI HỘ SƠ	BẢN VẼ THI CÔNG BIENN PHAP THI CÔNG BẢN VẼ HOÀN CÔNG KHAC	

CHỦ ĐẦU TƯ / CLIENT :  
CÔNG TY TNHH ĐẦU TƯ  
KINH DOANH BẤT ĐỘNG SẢN  
SAPHIRE  
Phòng 1&2 Lầu 11 Saigon Centre, 67 Lê Lợi, P.Bến Nghé, Quận 1, TP. HCM  
Tel : (08) 38.208.892 - Fax : (08) 38.208.892

TƯ VẤN THIẾT KẾ / CONSULTANT :  
CÔNG TY CỔ PHẦN TƯ VẤN  
KIẾN TRÚC & XÂY DỰNG TP.HCM  
(ACCO)  
HCM ARCHITECTURE & CONSTRUCTION CONSULTANTS JSC.  
Số 98 Trần Quang Khải, P. Tân Định, Q.1 - TP.HCM  
Tel : (08) 38.484.140 - Fax : (08) 38.484.148  
Website : www.acco.com.vn  
Email : acco@hcm.vnn.vn

TƯ VẤN GIÁM SÁT / SUPERVISION CONSULTANTS :  
CÔNG TY CỔ PHẦN KIỂM ĐỊNH  
XÂY DỰNG SÀI GÒN 2  
SCQC2  
Số 25 Phạm Ngọc Thạch, Phường 6, Quận 3, TP. HCM

TỔNG THẦU THI CÔNG / MAIN CONTRACTOR :  
CÔNG TY CỔ PHẦN XÂY DỰNG  
AN PHONG

55-57 Vũ Tông Phan, Khu C, Khu đô thị mới An Phú An Khánh  
Phường An Phú, Quận 2, TP. HCM  
Tel : (028) 62818866 Fax : (028) 62818867  
Email: pda@AnPhong.vn Website: www.AnPhong.vn

VỐ THÀNH NGHĨA  
NHÀ THẦU CƠ ĐIỆN / M&E CONTRACTOR :  
CÔNG TY CỔ PHẦN XÂY DỰNG  
AN PHONG

55-57 Vũ Tông Phan, Khu C, Khu đô thị mới An Phú An Khánh  
Phường An Phú, Quận 2, TP. HCM  
Tel : (028) 62818866 Fax : (028) 62818867  
Email: pda@AnPhong.vn Website: www.AnPhong.vn

DUYỆT  
KIỂM TRA  
NGƯỜI TRIỂN KHAI  
DỰ ÁN / PROJECT :  
KHU NHÀ Ở CAO TẦNG  
CÔNG TY SAPHIRE  
Phường Phú Hữu, Quận 9, TP. HCM  
HÀNG MỤC ITEM  
TÊN BẢN VẼ / DRAWING NAME :  
MẶT BẰNG KÉO DÂY CHIỀU SÁNG  
CĂN HỘ B1.(03:21).07  
MÃ SỐ BẢN VẼ:  
DRAWING NUMBERS : BB-E-CH.B1.07-01  
TỈ LỆ : 1:75  
PHÉP BẢN : REV 00  
NGÀY / DATE : 06/08/2020  
SCALE  
VERSION