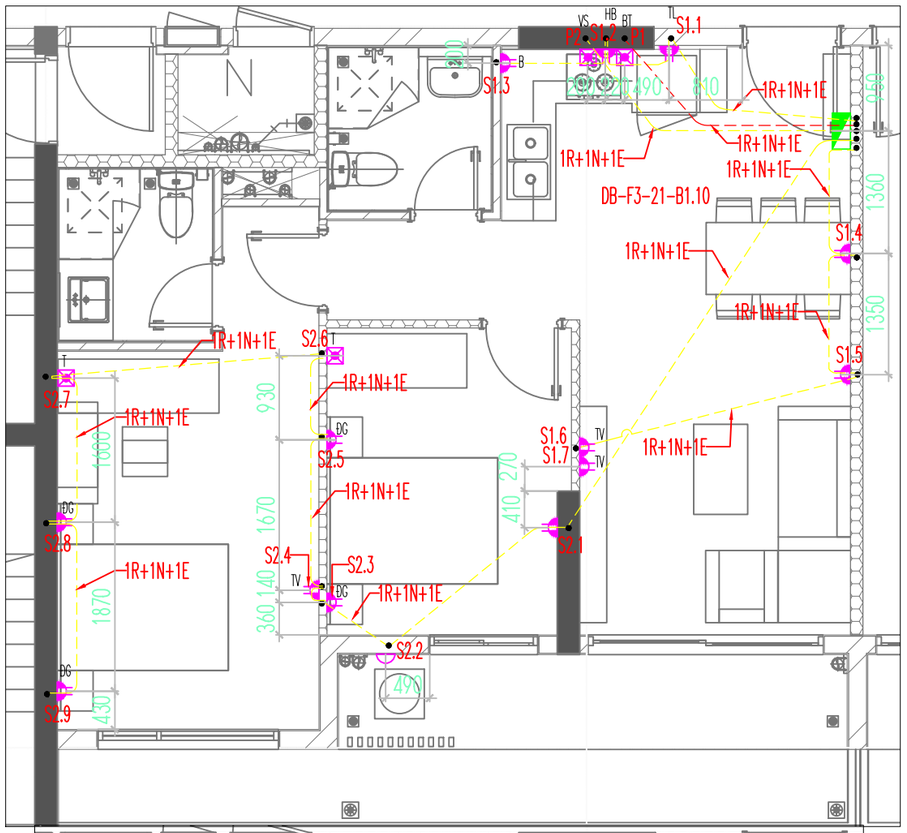

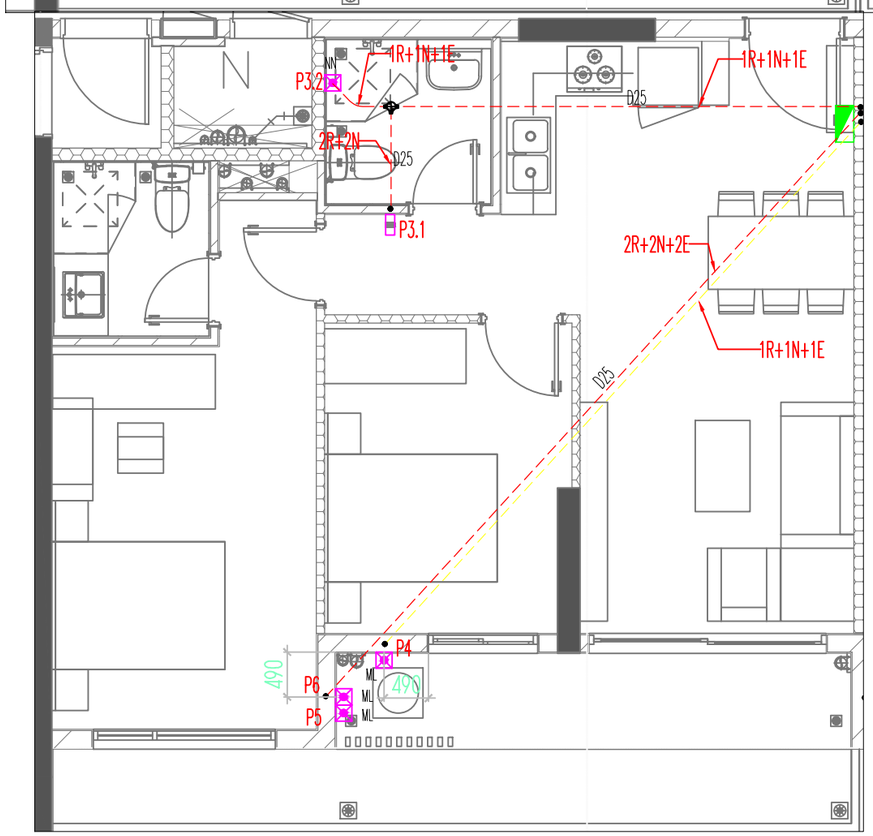

MẶT BẰNG KÉO DÂY CẤP NGUỒN CĂN HỘ B1.(3:21).10

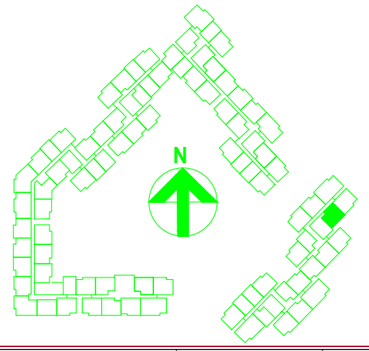

STT	KÍ HIỆU	MÔ TẢ	HÃNG SẢN XUẤT/ XUẤT XỨ	MÃ THIẾT BỊ	SỐ LƯỢNG
01		TỦ ĐIỆN CĂN HỘ (LOẠI ÂM TƯỜNG) TOP=FFL+1600	LS/TRUNG QUỐC	LSLB1-20A+N	01
02		CÔNG TẮC CHO MÁY NƯỚC NÓNG CEN=FFL+1350	LS/TRUNG QUỐC	LSV-SH1W1W20 + LSV-OP1W	01
03	BT	BOX CẤP NGUỒN BẾP TỪ CEN=FFL+600	.....	.....	01
04	VS	BOX CẤP NGUỒN LÒ VI SÓNG CEN=FFL+600	.....	.....	01
05	NN	BOX CẤP NGUỒN MÁY NƯỚC NÓNG (BOX CHỜ TRÊN TRẦN)	.....	.....	01
06	ML	BOX CẤP NGUỒN MÁY LẠNH CEN=FFL+2600	.....	.....	03
07	T	BOX CHỜ CẤP NGUỒN ĐÈN TỦ QUẦN ÁO CEN=FFL+600	.....	.....	02
08	HB	BOX CHỜ CẤP NGUỒN QUẠT HÚT KHÓI BẾP CEN=FFL+2000	.....	.....	01
09	ĐG	Ổ CẮM ĐÔI ĐẦU GIƯỜNG CEN=FFL+600	LS/TRUNG QUỐC	LSV-OB2W16 + LSV-PSW	04
10	B	Ổ CẮM ĐÔI KHU VỰC BẾP CEN=FFL+1350	LS/TRUNG QUỐC	LSV-OB2W16 + LSV-PSW	01
11	TL	Ổ CẮM TỦ LẠNH CEN=FFL+1350	LS/TRUNG QUỐC	LSV-OB2W16 + LSV-PSW	01
12	TV	Ổ CẮM ĐÔI TV CEN=FFL+350	LS/TRUNG QUỐC	LSV-OB2W16 + LSV-PSW	03
13		Ổ CẮM ĐÔI CÓ CỰC NỐI ĐẤT, 16A, CEN=FFL+350	LS/TRUNG QUỐC	LSV-OB2W16 + LSV-PSW	03
14		Ổ CẮM ĐƠN 16A, CHO MÁY GIẶT CEN=FFL +1350	LS/TRUNG QUỐC	LSV-OB1W16 + LSV-OP1W + LSV-WPCW	01

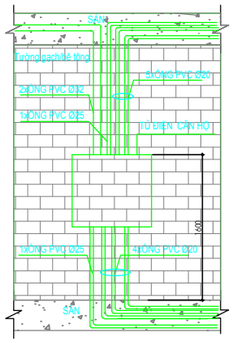

CHI TIẾT LẮP ĐẶT ỐNG ĐIỆN CHO CẤP NGUỒN TỦ CĂN HỘ

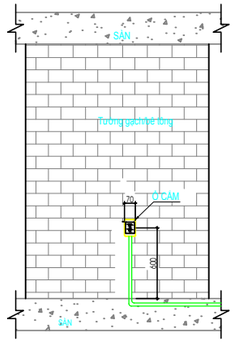

CHI TIẾT LẮP ĐẶT Ổ CẮM ĐẦU GIƯỜNG ĐIỂN HÌNH

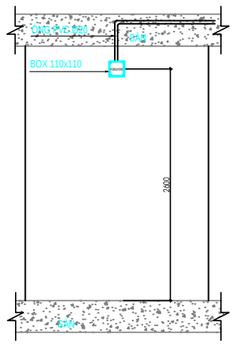

CHI TIẾT LẮP ĐẶT BOX CHỜ CẤP NGUỒN MÁY LẠNH

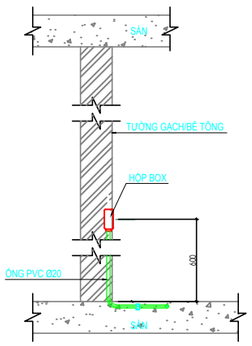

CHI TIẾT LẮP ĐẶT ĐẦU CHỜ BẾP TỪ, LÒ VI SÓNG, TỦ QUẦN ÁO

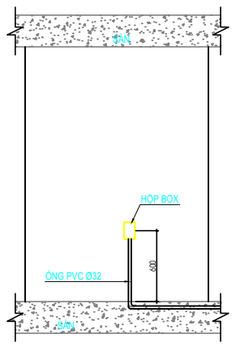

CHI TIẾT LẮP ĐẶT BOX CHỜ CẤP NGUỒN CHO BẾP TỪ

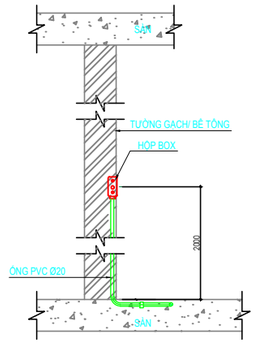

CHI TIẾT LẮP ĐẶT BOX CHỜ CẤP NGUỒN CHO HÚT BẾP

KÝ HIỆU/ SYMBOL	SỬA ĐỔI/REVISIONS	NGÀY/ DATE

LOẠI HỒ SƠ
- BẢN VẼ THI CÔNG ☐
- BIỆN PHÁP THI CÔNG ☐
- BẢN VẼ HOÀN CÔNG ☑
- KHÁC ☐

CHỦ ĐẦU TƯ / CLIENT :

CÔNG TY TNHH ĐẦU TƯ KINH DOANH BẤT ĐỘNG SẢN SAPHIRE
Phòng 1&2 Lầu 11 Saigon Centre, 67 Lê Lợi, P.Bến Nghé, Quận 1, TP. HCM
Tel : (08) 38.208.892 - Fax : (08)38.208.892

TƯ VẤN THIẾT KẾ / CONSULTANT :

CÔNG TY CỔ PHẦN TƯ VẤN KIẾN TRÚC & XÂY DỰNG TP.HCM (ACCCO)
HCMC ARCHITECTURE & CONSTRUCTION CONSULTANTS JSC.
Số 98 Trần Quang Khải, P. Tân định, Q.1- TP.HCM
Tel : (08) 38.484.140 - Fax : (08) 38.484.148
Website : www. acccco.com.vn
Email : acccco@hcm.vnn.vn
ISO 9001:2008

TƯ VẤN GIÁM SÁT /SUPERVISION CONSULTANTS :

CÔNG TY CỔ PHẦN KIỂM ĐỊNH XÂY DỰNG SÀI GÒN 2
SCQC2
Số 25 Phạm Ngọc Thạch, Phường 6, Quận 3, TP. HCM

TỔNG THẦU THI CÔNG /MAIN CONTRACTOR :

CÔNG TY CỔ PHẦN XÂY DỰNG AN PHONG
55-57 Vũ Tông Phan, Khu C, Khu đô thị mới An Phú An Khánh
Phường An Phú, Quận 2, TP. HCM
Tel : (028) 62818866 Fax : (028) 62818867
Email: pda@AnPhong.vn Website: www.AnPhong.vn

VÕ THÀNH NGHĨA

NHÀ THẦU CƠ ĐIỆN / M&E CONTRACTOR :

CÔNG TY CỔ PHẦN XÂY DỰNG AN PHONG
55-57 Vũ Tông Phan, Khu C, Khu đô thị mới An Phú An Khánh
Phường An Phú, Quận 2, TP. HCM
Tel : (028) 62818866 Fax : (028) 62818867
Email: pda@AnPhong.vn Website: www.AnPhong.vn

DUYỆT		
KIỂM TRA	NGUYỄN HỮU THOẠI	
NGƯỜI TRIỂN KHAI	HOÀNG HIẾU	

DỰ ÁN / PROJECT :

KHU NHÀ Ở CAO TẦNG CÔNG TY SAPHIRE
Phường Phú Hữu, Quận 9, TP .HCM

HẠNG MỤC / ITEM: THI CÔNG CƠ - ĐIỆN

TÊN BẢN VẼ / DRAWING NAME :

MẶT BẰNG KÉO DÂY CẤP NGUỒN CĂN HỘ B1.(03:21).10

MÃ SỐ BẢN VẼ: DRAWING NUMBERS: BB-E-CH.B1.10-02

TỈ LỆ : SCALE: 1:75 | PHIÊN BẢN : VERSION: REV 00 | NGÀY / DATE : 06/08/2020