

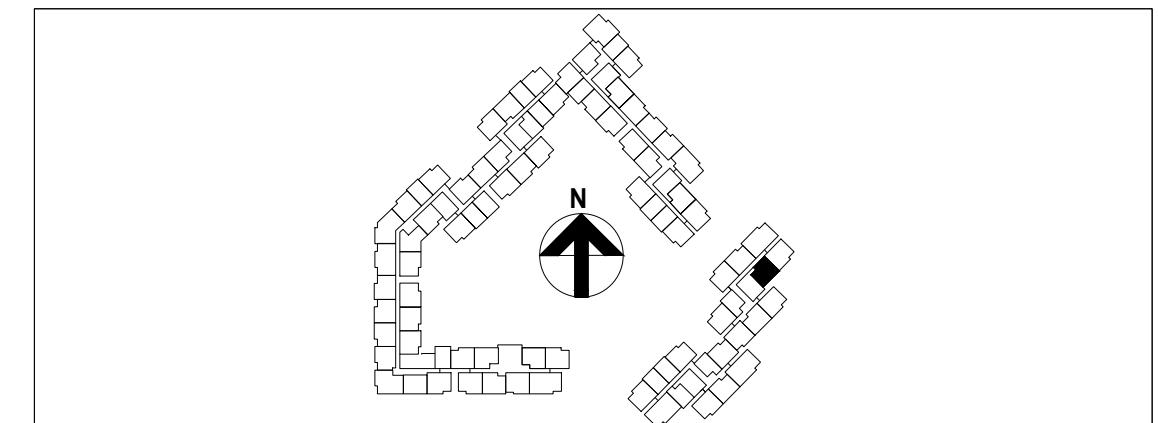


MẶT BẰNG KÉO DÂY CHIỀU SÁNG CĂN HỘ B1.(03:21).10

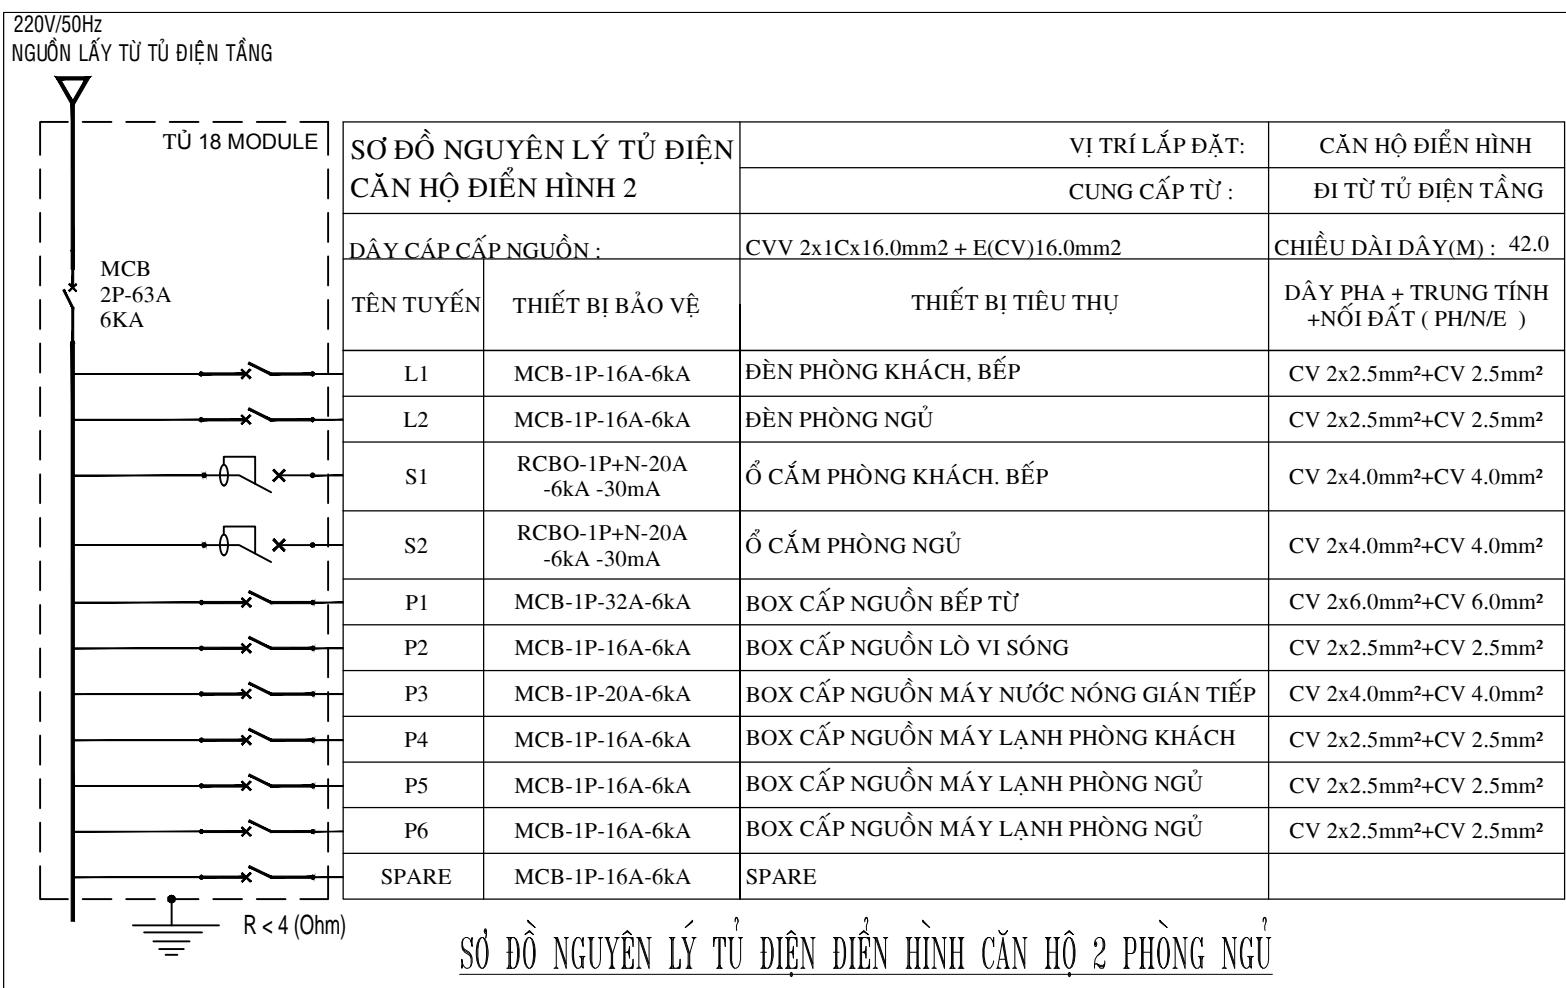

STT	KÍ HIỆU	MÔ TẢ	HÃNG SẢN XUẤT/ XUẤT XỨ	MÃ THIẾT BỊ	SỐ LƯỢNG
01		TỦ ĐIỆN CĂN HỘ (LOẠI ÂM TƯỜNG) TOP=FFL+1600	LS/TRUNG QUỐC	LSLB1-20A+N	01
02	♂	CÔNG TẮC 1 CHIỀU ĐƠN 16A,220V,CEN=FFL+ 1350	LS/TRUNG QUỐC	LSV-SB1W1W16 + LSV-PSW	02
03	♂	CÔNG TẮC 1 CHIỀU ĐÔI 16A,220V,CEN=FFL+ 1350	LS/TRUNG QUỐC	LSV-SB1W2W16 + LSV-PSW	05
04	♂	CÔNG TẮC 1 CHIỀU BA 16A,220V,CEN=FFL+ 1350	LS/TRUNG QUỐC	LSV-SB1W3W16 + LSV-PSW	01
05	∅	BOX CHỞ CÁP NGUỒN ĐÈN (BOX CHỞ TRÊN TRẦN)	05
06	☒	ĐÈN ÁP TRẦN VUÔNG BÓNG LED 18W	PARAGON/VIỆT NAM	PSDJ220L18	01
07	⊗	ĐÈN ÁP TRẦN BÓNG LED 18W	PARAGON/VIỆT NAM	PSDH218L18	05
08	⊕	ĐÈN DOWNLIGHT, GẮN ÂM TRẦN BÓNG LED 1X5W	PARAGON/VIỆT NAM	PRDF90L5	02
09	◎	ĐÈN DOWNLIGHT ÂM TRẦN BÓNG LED 12W	PARAGON/VIỆT NAM	PRDM157L12	02
10	□	ĐÈN ÁP TRẦN VUÔNG BÓNG LED 12W	PARAGON/VIỆT NAM	PSDJ170L12	00
11	LB	ĐÈN LED BẾP CEN=FFL+2000	01
12	☒	QUẠT HÚT MÙI PHÒNG VỆ SINH CĂN HỘ	BROAN/TRUNG QUỐC	FA-A013	02
13	▲	CHŨNG ĐIỆN CEN=FFL+2350	PANASONIC/THÁI LAN	EBC888	01
14	∅	NÚT NHẤN CHŨNG CEN=FFL+1350	LS/TRUNG QUỐC	LSV-DBUW	01

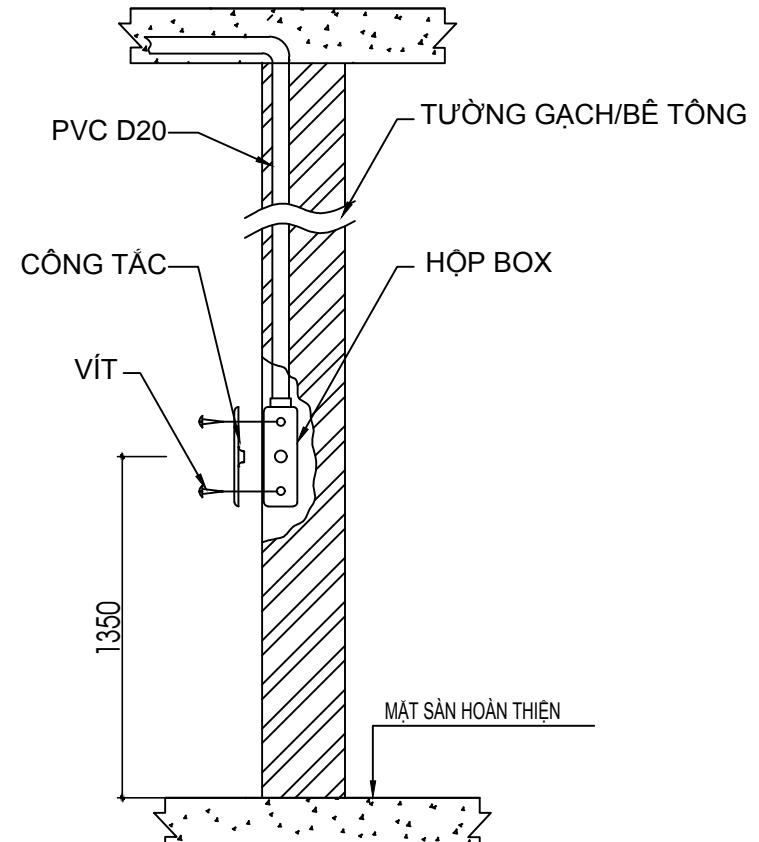

CHI TIẾT LẮP ĐẶT ĐÈN ÂM CÔNG TẮC

KÝ HIỆU/SYMBOL	SỬA ĐỔI/REVISIONS	NGAY/DATE
LOẠI HỘ SƠ	BẢN VẼ THI CÔNG BIỆN PHÁP THI CÔNG BẢN VẼ HOÀN CÔNG KHÁC	

CHỦ ĐẦU TƯ / CLIENT :

CÔNG TY TNHH ĐẦU TƯ
KINH DOANH BẤT ĐỘNG SẢN
SAPHIRE

Phòng 1&2 Lầu 11 Saigon Centre, 67 Lê Lợi, P.Bến Nghé, Quận 1, TP. HCM
Tel : (08) 38.208.892 - Fax : (08) 38.208.892

TƯ VẤN THIẾT KẾ / CONSULTANT :

CÔNG TY CỔ PHẦN TƯ VẤN
KIẾN TRÚC & XÂY DỰNG TP.HCM
(ACCO)

HCM ARCHITECTURE & CONSTRUCTION CONSULTANTS JSC.
Số 98 Trần Quang Khải, P. Tân Định, Q.1 - TP.HCM
Tel : (08) 38.484.140 - Fax : (08) 38.484.148
Website : www.acco.com.vn
Email : acco@hcm.vnn.vn

TƯ VẤN GIÁM SÁT /SUPERVISION CONSULTANTS :

CÔNG TY CỔ PHẦN KIỂM ĐỊNH
XÂY DỰNG SÀI GÒN 2
SCQC2

Số 25 Phạm Ngọc Thạch, Phường 6, Quận 3, TP. HCM

TỔNG THẦU THI CÔNG /MAIN CONTRACTOR :

CÔNG TY CỔ PHẦN XÂY DỰNG
AN PHONG



55-57 Võ Tổng Phân, Khu C, Khu đô thị mới An Phú An Khánh
Phường An Phú, Quận 2, TP. HCM
Tel : (028) 62818866 Fax : (028) 62818867
Email: pda@AnPhong.vn Website: www.AnPhong.vn

VỐ THÀNH NGHĨA

NHÀ THẦU CƠ ĐIỆN / M&E CONTRACTOR :

CÔNG TY CỔ PHẦN XÂY DỰNG
AN PHONG



55-57 Võ Tổng Phân, Khu C, Khu đô thị mới An Phú An Khánh
Phường An Phú, Quận 2, TP. HCM
Tel : (028) 62818866 Fax : (028) 62818867
Email: pda@AnPhong.vn Website: www.AnPhong.vn

ĐIỆT

KIỂM TRA

NGUYỄN HỮU THOA

NGƯỜI TRIỂN KHAI

HOÀNG HIẾU

DỰ ÁN / PROJECT :

KHU NHÀ Ở CAO TẦNG
CÔNG TY SAPHIRE

Phường Phú Hữu, Quận 9, TP. HCM

HÀNG MỤC ITEM

THI CÔNG CƠ - ĐIỆN

TÊN BẢN VẼ / DRAWING NAME :

MẶT BẰNG KÉO DÂY CHIỀU SÁNG
CĂN HỘ B1.(03:21).10

MÃ SỐ BẢN VẼ: BB-E-CH.B1.10-01
DRAWING NUMBERS

TỈ LỆ: 1:75 PHÉP BẢN: REV 00 VERSION

NGÀY / DATE: 06/08/2020