


Mã căn hộ	B2. .02
Tầng	

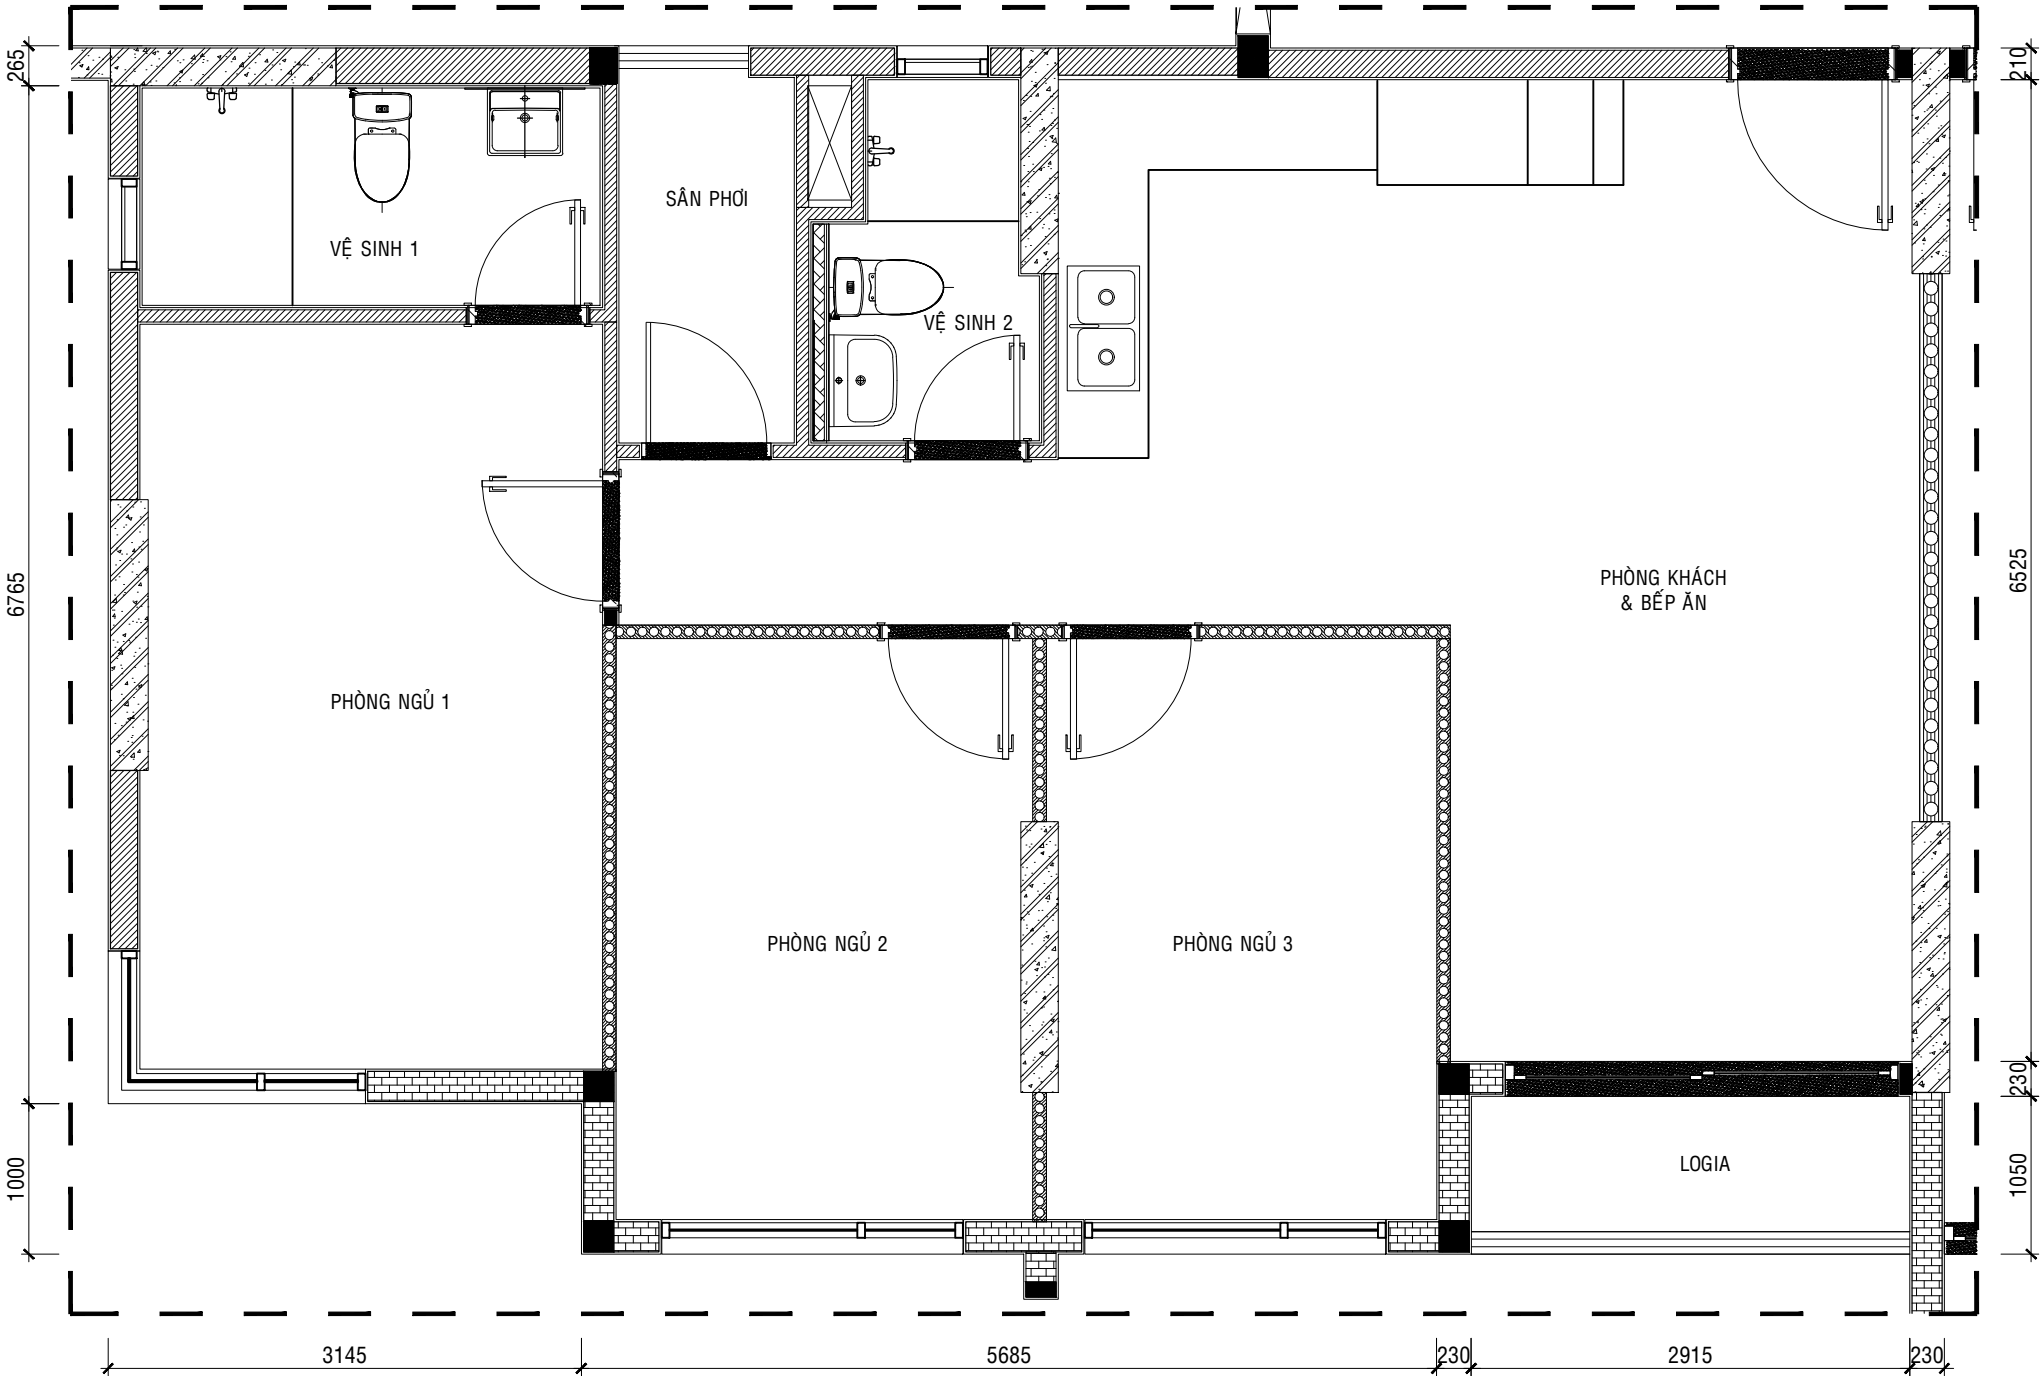

GHI CHÚ:  
Những đường ống có thể nhô ra ở vị trí nào đó.  
Một vài chi tiết có thể thay đổi do yêu cầu kỹ thuật.

REV.	NỘI DUNG	NGÀY

CHỦ ĐẦU TƯ - BQLDA/INVESTOR: CÔNG TY TNHH ĐẦU TƯ KINH DOANH BĐS SAPHIRE ĐỊA CHỈ: SỐ 151 - 151 BIS VÕ THỊ SÁU - PHƯỜNG 6 - QUẬN 3 - TP.HCM  DUYẾT:
---

TƯ VẤN GIÁM SÁT: CÔNG TY CỔ PHẦN KIỂM ĐỊNH XÂY DỰNG SÀI GÒN 2 ĐỊA CHỈ: 25 PHẠM NGỌC THẠCH - PHƯỜNG 6 - QUẬN 3 - TP.HCM  DUYẾT:  TRẦN MINH VƯƠNG
---

NHÀ THẦU THI CÔNG: CÔNG TY CỔ PHẦN XÂY DỰNG AN PHONG  ĐỊA CHỈ: 55-57 VŨ TÔNG PHAN, KHU C, KHU ĐÔ THỊ MỚI AN PHÚ AN KHÁNH, PHƯỜNG AN PHÚ, QUẬN 2, TP.HCM ĐT: (08) 6281 8866 FAX: (08) 6281 8866 Email: pda@AnPhong.vn Website: www.AnPhong.vn
---

DUYẾT:	
ĐỖ QUỐC CƯỜNG	
KIỂM TRA:	
ĐẶNG DUY KỶ	
NGƯỜI TRIỂN KHAI:	
ĐẶNG DUY KỶ	

CÔNG TRÌNH:  KHU NHÀ Ở TẠI PHƯỜNG PHÚ HỮU, QUẬN 9 TP.HCM (SAPHIRE) VỊ TRÍ: PHƯỜNG PHÚ HỮU - QUẬN 9 - TP.HCM
--

HẠNG MỤC:  KIẾN TRÚC
----------------------------

LOẠI BẢN VẼ:  BẢN VẼ HOÀN CÔNG
--------------------------------------

TÊN BẢN VẼ:  MẶT BẰNG CĂN HỘ
------------------------------------

TỈ LỆ:		NGÀY:	
KÍ HIỆU BẢN VẼ:			