

KÝ HIỆU / SYMBOL	SỬA ĐỔI/REVISIONS	NGÀY/V DATE
LOẠI HỘ SỐ	BẢN VẼ THI CÔNG BIÊN PHÁP THI CÔNG BẢN VẼ HOÀN CÔNG KHÁC	<input type="checkbox"/> <input checked="" type="checkbox"/> <input type="checkbox"/> <input type="checkbox"/>

CHỦ ĐẦU TƯ / CLIENT :

CÔNG TY TNHH ĐẦU TƯ
KINH DOANH BẤT ĐỘNG SẢN
SAPHIRE

Phòng 1&2 Lầu 11 Saigon Centre, 67 Lê Lợi, P.Bến Nghé, Quận 1, TP. HCM
Tel : (08) 38.209.892 - Fax : (08) 38.209.892

TƯ VẤN THIẾT KẾ / CONSULTANT :

CÔNG TY CỔ PHẦN TƯ VẤN
KIẾN TRÚC & XÂY DỰNG TP.HCM
(ACCCO)

HCM ARCHITECTURE & CONSTRUCTION CONSULTANTS JSC.
Số 98 Trần Quang Khải, P. Tân Định, Q. 1, TP. HCM
Tel : (08) 38.494.140 - Fax : (08) 38.494.148
Website : www.accco.com.vn
Email : accco@hcm.vnn.vn

TƯ VẤN GIÁM SÁT / SUPERVISION CONSULTANTS :

CÔNG TY CỔ PHẦN KIỂM ĐỊNH
XÂY DỰNG SÀI GÒN 2

Số 25 Phạm Ngọc Thạch, Phường 6, Quận 3, TP. HCM

TỔNG THẦU THI CÔNG / MAIN CONTRACTOR :

CÔNG TY CỔ PHẦN XÂY DỰNG
AN PHONG

55-57 Vũ Tông Phan, Khu C, Khu đô thị mới An Phú An Khánh
Phường An Phú, Quận 2, TP. HCM
Tel : (028) 62818866 Fax : (028) 62818867
Email: pda@AnPhong.vn Website: www.AnPhong.vn

NHÀ THẦU CƠ ĐIỆN / M&E CONTRACTOR :

CÔNG TY CỔ PHẦN XÂY DỰNG
AN PHONG

55-57 Vũ Tông Phan, Khu C, Khu đô thị mới An Phú An Khánh
Phường An Phú, Quận 2, TP. HCM
Tel : (028) 62818866 Fax : (028) 62818867
Email: pda@AnPhong.vn Website: www.AnPhong.vn

DUYỆT

KIỂM TRA

TRIỂN KHAI

DỰ ÁN / PROJECT :

KHU NHÀ Ở CAO TẦNG
CÔNG TY SAPPHIRE
Phường Phú Hữu, Quận 9, TP. HCM

HÀNG MỤC
ITEM

THI CÔNG CƠ - ĐIỆN

TÊN BẢN VẼ / DRAWING NAME :

MẶT BẰNG LẮP ĐẶT THIẾT BỊ
VỆ SINH CĂN HỘ B2.(3-21).02


MÃ SỐ BẢN VẼ
DRAWING NUMBERS

BB-PD-CH.B2.(3-21).02-03

TỈ LỆ : 1/40


PHIẾU BẢN : REV 00

NGÀY / DATE : 06/08/2020

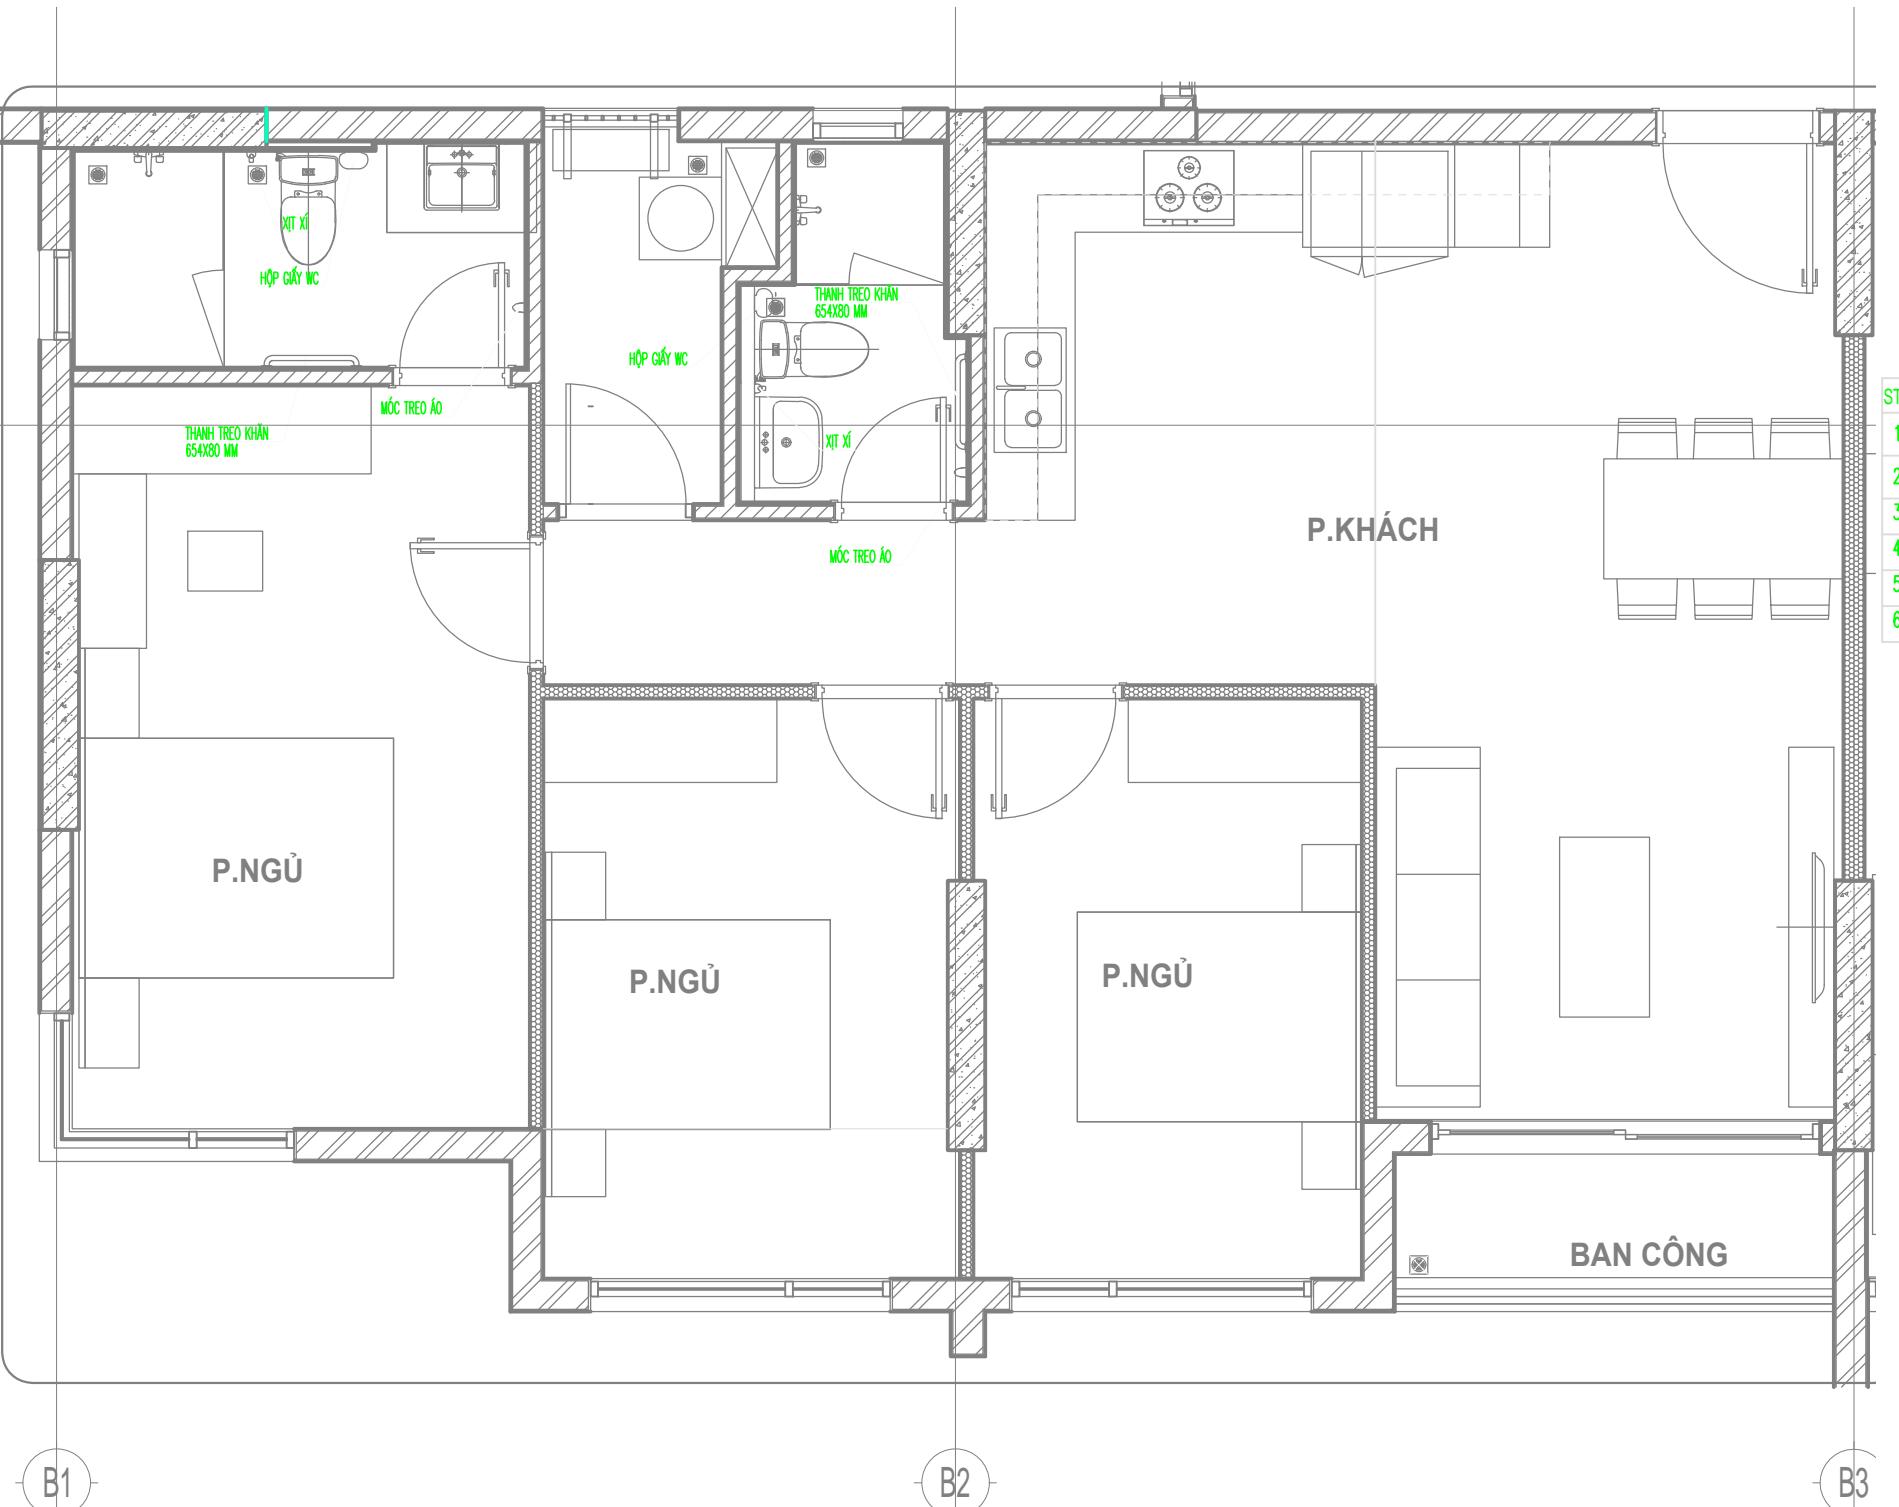

MẶT BẰNG LẮP ĐẶT THIẾT BỊ VỆ SINH CĂN HỘ B2.(3-21).02

TỈ LỆ: 1/40

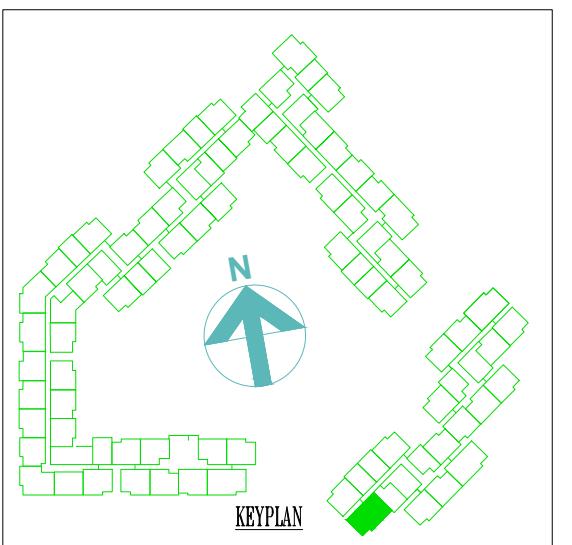

BẢNG THÔNG KÉ THIẾT BỊ:

STT	KÍ HIỆU	DIỄN GIẢI	MÃ VẬT TƯ	HÃNG SX	XUẤT XỨ	SỐ LƯỢNG
1		BỒN CẦU	C-504VAN	INAX	VIỆT NAM	02 CÁI
2		CHẬU RỬA MẶT (LOẠI ĐẶT BẢN)	L-293V	INAX	VIỆT NAM	01 CÁI
3		CHẬU RỬA MẶT (LOẠI TREO TƯỜNG)	L-298V	INAX	VIỆT NAM	01 CÁI
4		SEN TẮM	BFV-1103S	INAX	VIỆT NAM	02 CÁI
5		PHĽU THOÁT SĀN (CÓ NGĂN MŪI)	BKK-A102(S)	BẠCH KIM	VIÊT NAM	05 CÁI
6		PHĽU THOÁT SĀN (KHÔNG NGĂN MŪI)	BKK-A202(S)	BẠCH KIM	VIÊT NAM	01 CÁI