

KÝ HIỆU/ SYMBOL	SỬA ĐỔI/REVISIONS	NGÀY/ DATE
LOẠI HỘ KHÓA	BẢN VẼ THI CÔNG BIỂN PHÁP THI CÔNG BẢN VẼ HOÀN CÔNG KHÁC	<input type="checkbox"/> <input checked="" type="checkbox"/> <input type="checkbox"/> <input type="checkbox"/>

CHỦ ĐẦU TƯ / CLIENT :

CÔNG TY TNHH ĐẦU TƯ
KINH DOANH BẤT ĐỘNG SẢN
SAPHIRE

Phòng 1&2 Lầu 11 Saigon Centre, 67 Lê Lợi, P.Bến Nghé, Quận 1, TP.HCM
Tel : (08) 38.208.892 - Fax : (08) 38.208.892

TƯ VẤN THIẾT KẾ / CONSULTANT :

CÔNG TY CỔ PHẦN TƯ VẤN
KIẾN TRÚC & XÂY DỰNG TP.HCM
(ACCCO)

HOMC ARCHITECTURE & CONSTRUCTION CONSULTANTS JSC.
Số 98 Trần Quang Khải, P. Tân Định, Q.1-TP.HCM
Tel : (08) 38.484.148 - Fax : (08) 38.484.148
Website : www.accco.com.vn
Email : accco@hcm.vnn.vn

TƯ VẤN GIÁM SÁT /SUPERVISION CONSULTANTS :

CÔNG TY CỔ PHẦN KIỂM ĐỊNH
XÂY DỰNG SÀI GÒN 2
SCQC2

Số 25 Phạm Ngọc Thạch, Phường 6, Quận 3, TP.HCM

TỔNG THẦU THI CÔNG /MAIN CONTRACTOR :

CÔNG TY CỔ PHẦN XÂY DỰNG
AN PHONG

55-57 Vũ Tông Phan, Khu C, Khu đô thị mới An Phú An Khánh
Phường An Phú, Quận 2, TP. HCM
Tel : (08) 62818866 - Fax : (08) 62818867
Email: pdn@AnPhong.vn Website: www.AnPhong.vn

NHÀ THẦU CƠ ĐIỆN / M&E CONTRACTOR :

CÔNG TY CỔ PHẦN XÂY DỰNG
AN PHONG

55-57 Vũ Tông Phan, Khu C, Khu đô thị mới An Phú An Khánh
Phường An Phú, Quận 2, TP. HCM
Tel : (08) 62818866 - Fax : (08) 62818867
Email: pdn@AnPhong.vn Website: www.AnPhong.vn

ĐỀ XUẤT:


ĐIỀU KIỆN:
KIỂM TRA NGUYỄN HỮU THOẠI
TRIỂN KHAI NGUYỄN PHÁT

DỰ ÁN / PROJECT :



KHU NHÀ Ở CAO TẦNG
CÔNG TY SAPPHIRE
Phường Phú Hữu, Quận 9, TP.HCM

HÀNG MỤC / ITEM: THI CÔNG CƠ - ĐIỆN
TÊN BẢN VẼ / DRAWING NAME: MẶT BẰNG THOÁT NƯỚC
CĂN HỘ B2.(3-21).02

MÃ SỐ BẢN VẼ / DRAWING NUMBER: BB-PD-CH.B2(3-21).02
TỈ LỆ: 1/40 PHÉN BẢN: REV 00 NGÀY / DATE: 06/08/2020



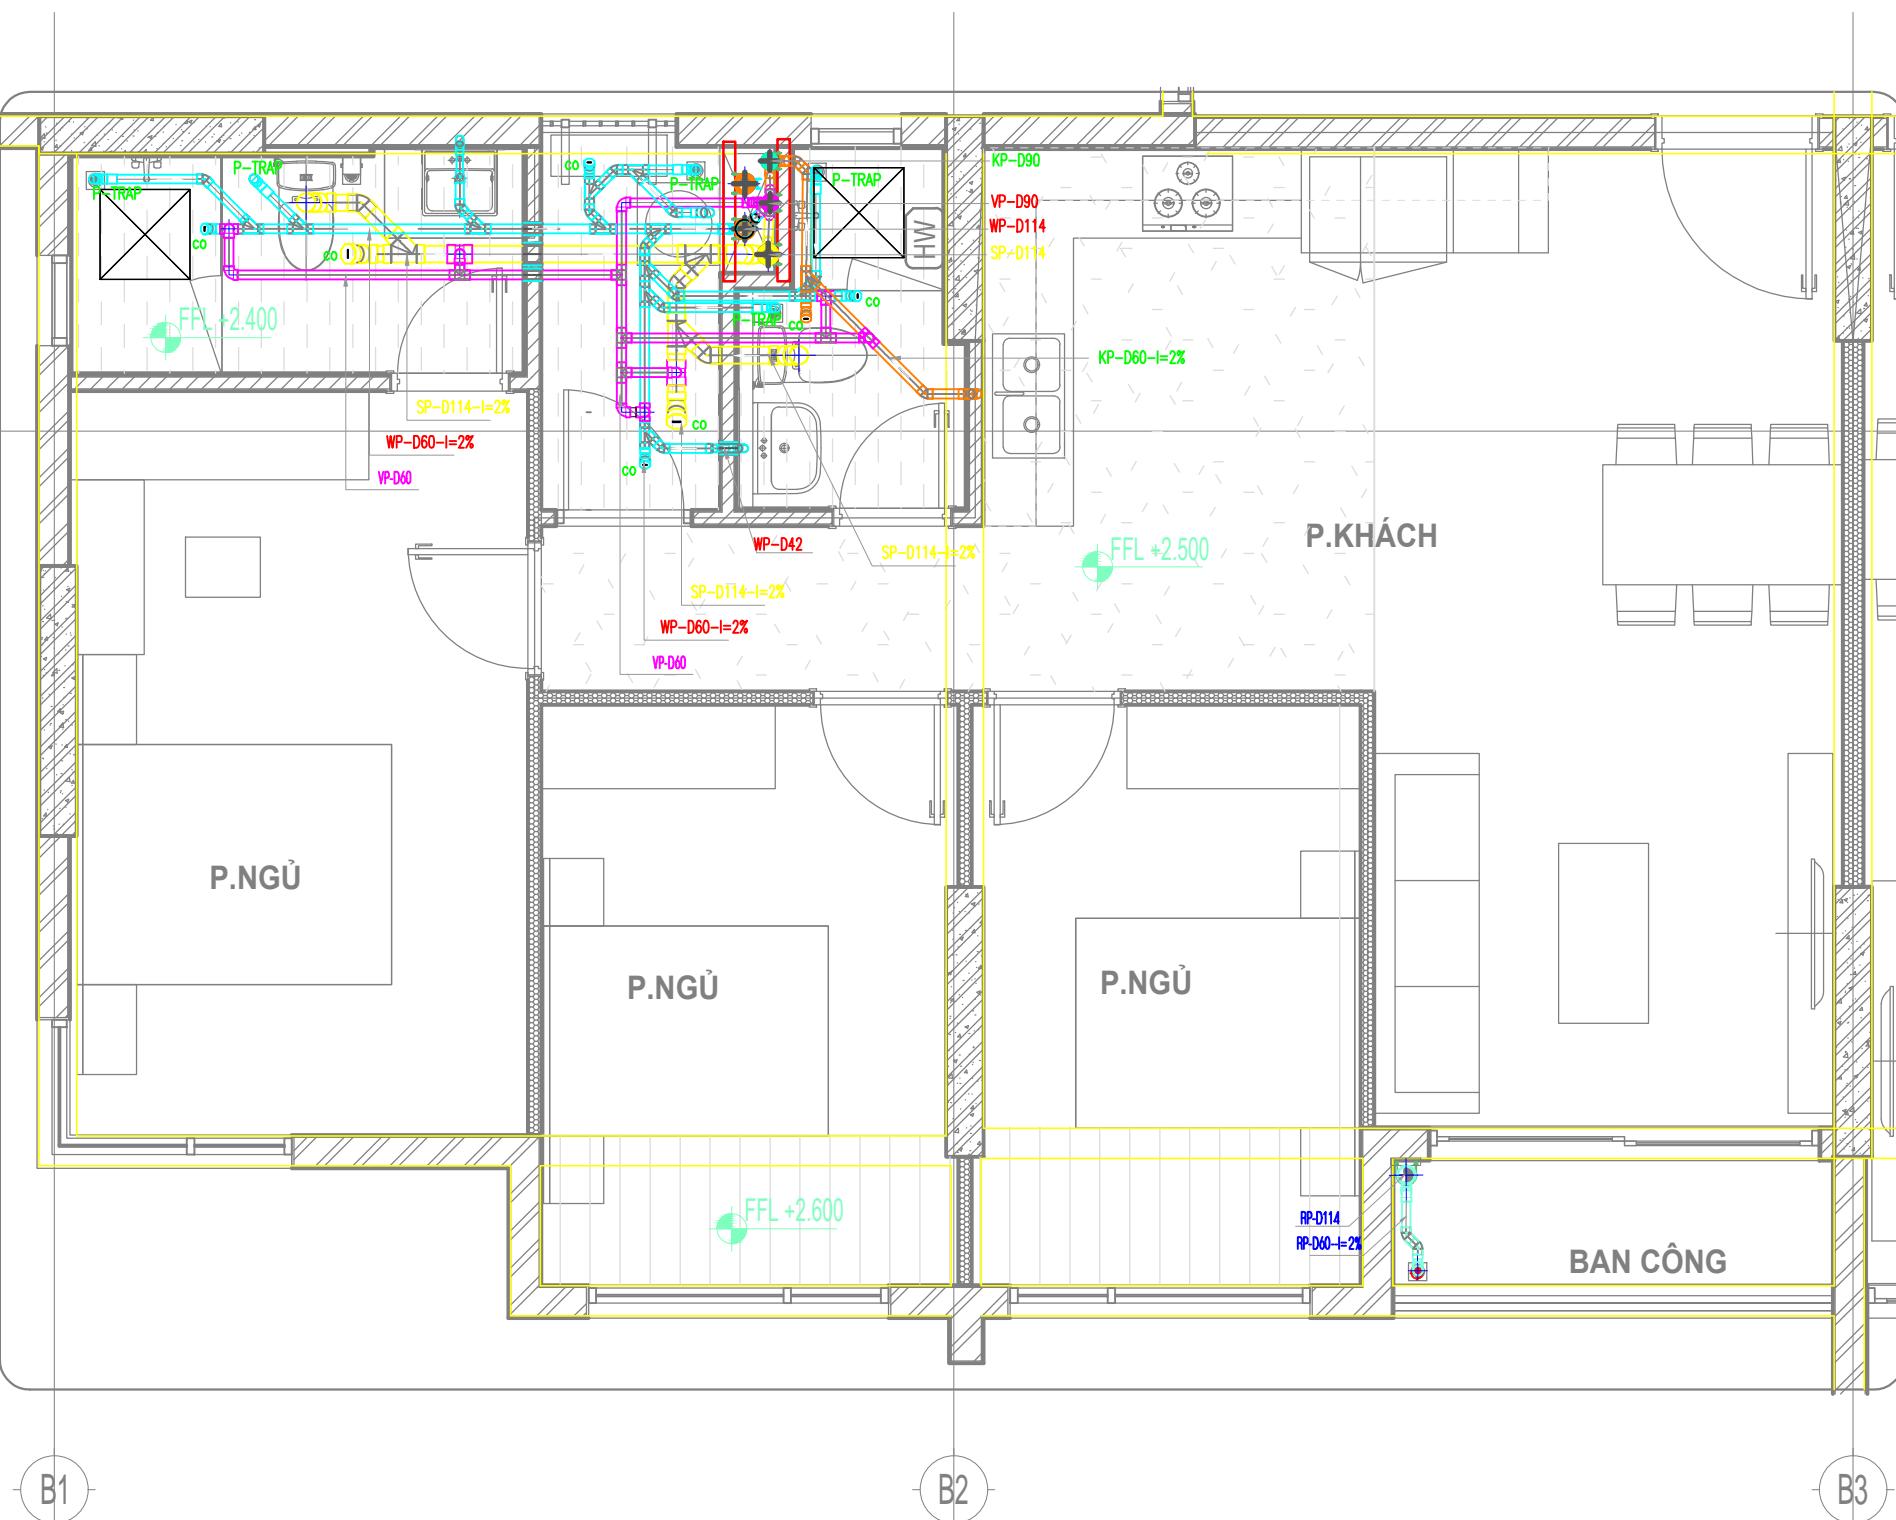


MẶT BẰNG THOÁT NƯỚC CĂN HỘ B2.(3-21).02
TỈ LỆ: 1/40

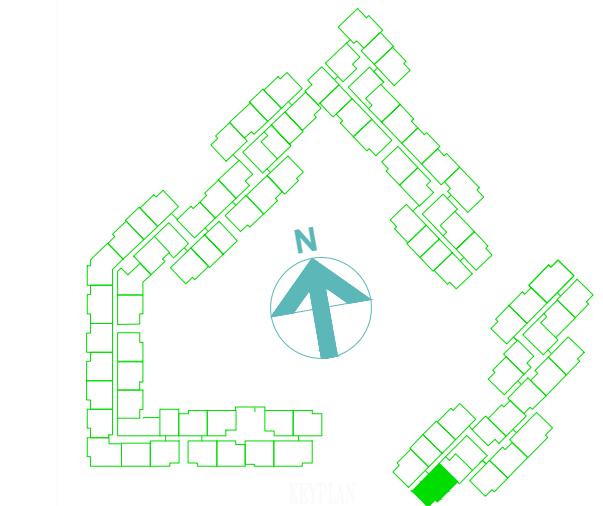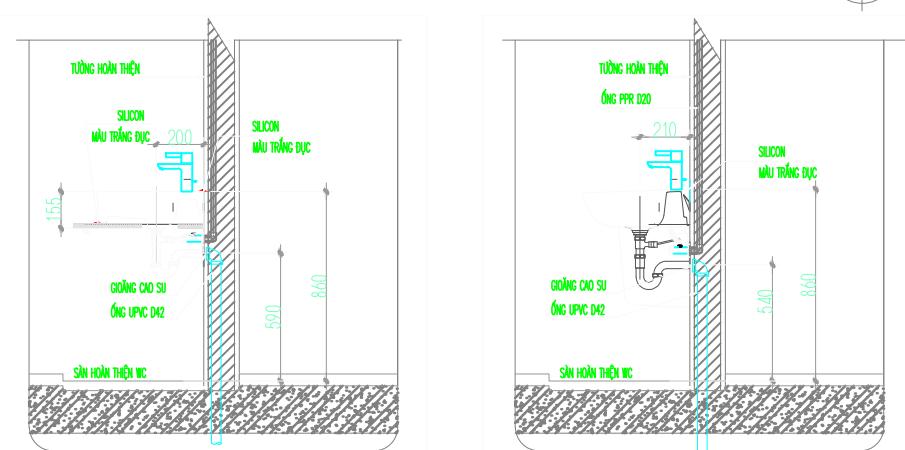

BẢNG CHÚ THÍCH:

STT	KÍ HIỆU	DIỄN GIẢI	HÃNG SX	XUẤT XỨ	CHÙNG LOẠI
1	SP-D...	ỐNG THOÁT NƯỚC XÍ- ĐƯỜNG KÍNH	TIỀN PHONG	VĨỆT NAM	UPVC-PN6
2	WP-D...	ỐNG THOÁT NƯỚC RỬA- ĐƯỜNG KÍNH	TIỀN PHONG	VĨỆT NAM	UPVC-PN6
3	KP-D...	ỐNG THOÁT NƯỚC BẾP- ĐƯỜNG KÍNH	TIỀN PHONG	VĨỆT NAM	UPVC-PN6
4	RP-D...	ỐNG THOÁT NƯỚC MÙA- ĐƯỜNG KÍNH	TIỀN PHONG	VĨỆT NAM	UPVC-PN6
5	VP-D...	ỐNG THÔNG HƠI- ĐƯỜNG KÍNH	TIỀN PHONG	VĨỆT NAM	UPVC-PN6
6	CO	THÔNG TẮC	TIỀN PHONG	VĨỆT NAM	UPVC-PN6
7	P-TRAP	THỎ NGĂN MÙI	TIỀN PHONG	VĨỆT NAM	UPVC-PN6
8	I=2%	ĐỘ DỐC ỐNG THOÁT NƯỚC			
9		HƯỚNG ĐỘNG CHÁY			

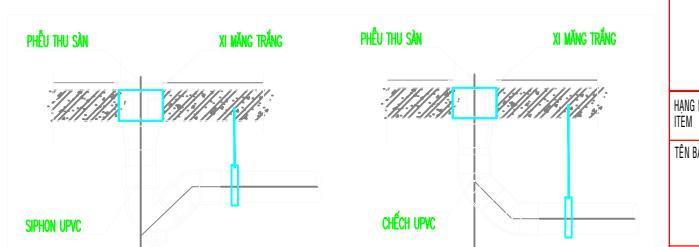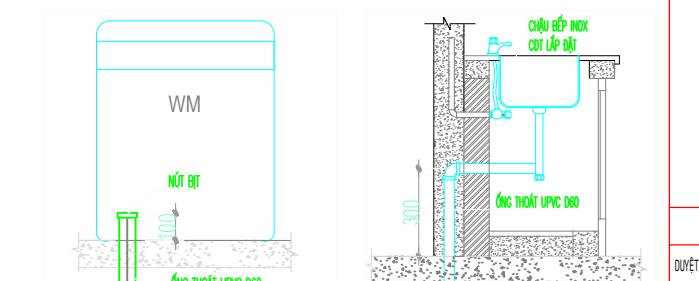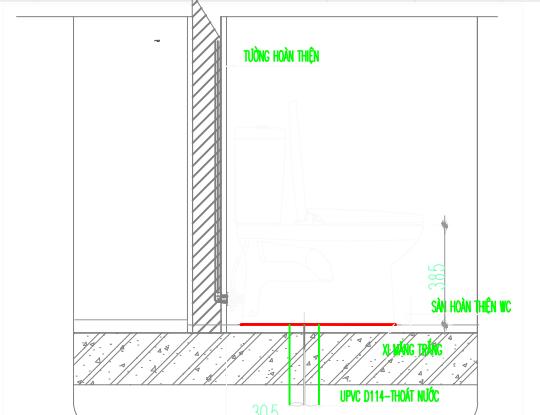

CHI TIẾT LẮP ĐẶT THOÁT NƯỚC TƯỜNG
CHI TIẾT LẮP ĐẶT THOÁT NƯỚC SÀN
CHI TIẾT THOÁT SÀN (TRONG KỐI)
CHI TIẾT THOÁT SÀN (NGOÀI KỐI)