


Bg

Bf


B3

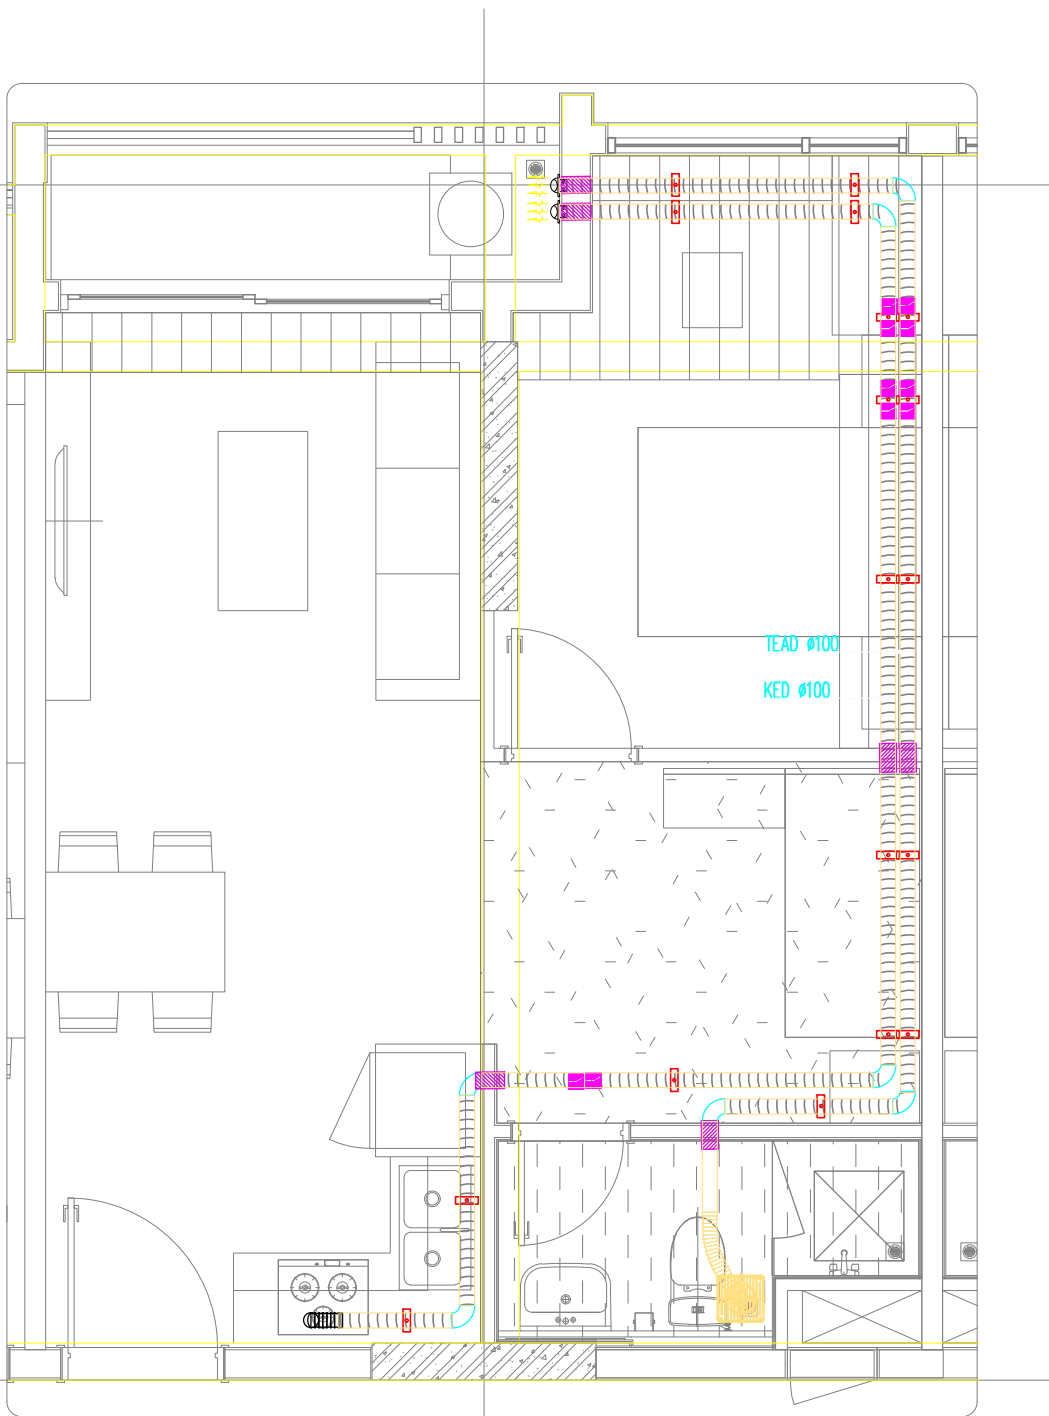

02

MẶT BẰNG HỆ THỐNG THÔNG GIÓ CĂN HỘ SỐ B1.**.04-THÁP B

TỈ LỆ: 1/50

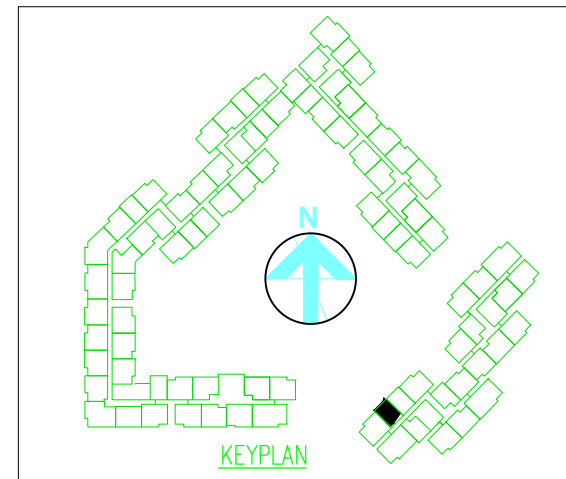

TT	KÝ HIỆU		NHÃN HIỆU XUẤT XỨ	MÃ HIỆU	DIỄN GIẢI	SL
1		EAF	BROAN/CHINA	FA-A013	QUẠT HÚT GẤN TRẦN NỐI ỚNG GIÓ KẼM VAN MỘT CHIỀU	01
2		IDU		-	MÁY LẠNH TREO TƯỜNG	-
3		ODU		-	DÀN NÓNG MÁY LẠNH	-
4		GP	RUBY/VIỆT NAM	-	ỚNG GAS MÁY LẠNH KẼM CÁCH NHIỆT 19MM	-
5		DP	TIỀN PHONG/VIỆT NAM	-	ỚNG NƯỚC NGỪNG KẼM CÁCH NHIỆT 13MM	-
6		TEAD	TOLE HOA SEN/VIỆT NAM	-	ỚNG THOÁT GIÓ THẢI NHÀ VỆ SINH	-
7		KED	TOLE HOA SEN/VIỆT NAM	-	ỚNG THOÁT KHÍ BẾP	-
8		FLX	SANG TA/VIỆT NAM	JM101	ỚNG GIÓ MỀM	-
9		LV	SANGTA/VIỆT NAM	JM111	LOUVER SỢT TRƯNG KẼM LƯỚI CHẮN CÔN TRỪNG	00
10		VENT CAP	SANG TA/VIỆT NAM	JM107T	CHỤP THÔNG HƠI	02

NOTE:

- DÀN NÓNG, DÀN LẠNH KHÁCH HÀNG TỰ LẮP ĐẶT
- QUẠT HÚT: ĐIỀU KHIỂN+CẤP NGUỒN XEM Ở BẢN VẼ ĐIỆN

KÝ HIỆU/ SYMBOL	SỬA ĐỔI/REVISIONS	NGÀY/ DATE
LOẠI HỒ SƠ	BẢN VẼ THI CÔNG BIỆN PHÁP THI CÔNG BẢN VẼ HOÀN CÔNG KHÁC	<input type="checkbox"/> <input type="checkbox"/> <input type="checkbox"/> <input type="checkbox"/>

CHỦ ĐẦU TƯ / CLIENT :

**CÔNG TY TNHH ĐẦU TƯ
KINH DOANH BẤT ĐỘNG SẢN
SAPHIRE**
Phòng 1&2 Lầu 11 Saigon Centre, 67 Lê Lợi, P.Bến Nghé, Quận 1, TP. HCM
Tel : (08) 38.208.892 - Fax : (08) 38.208.892

TƯ VẤN THIẾT KẾ / CONSULTANT :

**CÔNG TY CỔ PHẦN TƯ VẤN
KIẾN TRÚC & XÂY DỰNG TP.HCM
(ACCCO)**
HOMC ARCHITECTURE & CONSTRUCTION CONSULTANTS JSC
Số 98 Trần Quang Khải, P. Tân Định, Q.1- TP.HCM
Tel : (08) 38.484.140 - Fax : (08) 38.484.148
Website : www. accco.com.vn
Email : accco@hcm.vnn.vn

TƯ VẤN GIÁM SÁT /SUPERVISION CONSULTANTS :

**CÔNG TY CỔ PHẦN KIỂM ĐỊNH
XÂY DỰNG SÀI GÒN 2**
SCQC2
Số 25 Phạm Ngọc Thạch, Phường 6, Quận 3, TP. HCM

TỔNG THẦU THI CÔNG /MAIN CONTRACTOR :

**CÔNG TY CỔ PHẦN XÂY DỰNG
AN PHONG**
AP
55-57 Vũ Tông Phan, Khu C, Khu đô thị mới An Phú An Khánh
Phường An Phú, Quận 2, TP. HCM
Tel : (028) 62618866 Fax : (028) 62618867
Email: pda@AnPhong.vn Website: www.AnPhong.vn

VỖ THÀNH NGHĨA

NHÀ THẦU CƠ ĐIỆN / M&E CONTRACTOR :

**CÔNG TY CỔ PHẦN XÂY DỰNG
AN PHONG**
AP
55-57 Vũ Tông Phan, Khu C, Khu đô thị mới An Phú An Khánh
Phường An Phú, Quận 2, TP. HCM
Tel : (028) 62618866 Fax : (028) 62618867
Email: pda@AnPhong.vn Website: www.AnPhong.vn

DUYỆT :	
KIỂM TRA :	NGUYỄN HỮU THOẠI
NGƯỜI THIÊN KHAI :	NGUYỄN CÔNG LÝ

DỰ ÁN / PROJECT :

**KHU NHÀ Ở CAO TẦNG
CÔNG TY SAPHIRE**
Phường Phú Hữu, Quận 9, TP. HCM

HÀNG MỤC
ITEM

TÊN BẢN VẼ / DRAWING NAME :

**MẶT BẰNG THÔNG GIÓ CĂN HỘ
B2.**.04 THÁP B**

MÃ SỐ BẢN VẼ:
DRAWING NUMBERS

TỈ LỆ :
SCALE

PHIÊN BẢN :
VERSION

NGÀY / DATE : 11/05/2020