

KÝ HIỆU / SYMBOL	SỬA ĐỔI / REVISIONS	NGÀY / DATE
LOẠI HỘ SỐ	BẢN VẼ THI CÔNG BIỆN PHÁP THI CÔNG BẢN VẼ HOÀN CÔNG KHÁC	<input type="checkbox"/> <input type="checkbox"/> <input type="checkbox"/> <input type="checkbox"/>

CHỦ ĐẦU TƯ / CLIENT :

CÔNG TY TNHH ĐẦU TƯ
KINH DOANH BẤT ĐỘNG SẢN
SAPHIRE

Phòng 1&2 Lầu 11 Saigon Centre, 67 Lê Lợi, P.Bến Nghé, Quận 1, TP. HCM
Tel : (08) 38.208.892 - Fax : (08) 38.208.892

TƯ VẤN THIẾT KẾ / CONSULTANT :

CÔNG TY CỔ PHẦN TƯ VẤN
KIẾN TRÚC & XÂY DỰNG TP.HCM
(ACCCO)
HCMC ARCHITECTURE & CONSTRUCTION CONSULTANTS JSC.
ACCO
ISO 9001:2008
Số 98 Trần Quang Khải, P. Tân Định, Q.1 - TP.HCM
Tel : (08) 38.484.140 - Fax : (08) 38.484.148
Website : www.acco.com.vn
Email : acco@hcm.vnn.vn

TƯ VẤN GIÁM SÁT / SUPERVISION CONSULTANTS :

CÔNG TY CỔ PHẦN KIỂM ĐỊNH
XÂY DỰNG SÀI GÒN 2
SCQC2

Số 25 Phạm Ngọc Thạch, Phường 6, Quận 3, TP. HCM

TỔNG THẦU THI CÔNG / MAIN CONTRACTOR :

CÔNG TY CỔ PHẦN XÂY DỰNG
AN PHONG

AP
An Phong Construction
55-57 Vũ Tông Phan, Khu C, Khu đô thị mới An Phú An Khánh
Phường An Phú, Quận 2, TP. HCM
Tel : (028) 62818866 Fax : (028) 62818867
Email: pda@AnPhong.vn Website: www.AnPhong.vn

VÕ THÀNH NGHĨA

NHÀ THẦU CƠ ĐIỆN / M&E CONTRACTOR :

CÔNG TY CỔ PHẦN XÂY DỰNG
AN PHONG

AP
55-57 Vũ Tông Phan, Khu C, Khu đô thị mới An Phú An Khánh
Phường An Phú, Quận 2, TP. HCM
Tel : (028) 62818866 Fax : (028) 62818867
Email: pda@AnPhong.vn Website: www.AnPhong.vn

ĐƠN VỊ:	
KIỂM TRA:	NGUYỄN HỮU THOẠI
NGƯỜI TRIỂN KHAI:	NGUYỄN CÔNG LÝ

DỰ ÁN / PROJECT :

KHU NHÀ Ở CAO TẦNG
CÔNG TY SAPHIRE

Phường Phú Hữu, Quận 9, TP. HCM

HÀNG MỤC ITEM	THI CÔNG CƠ ĐIỆN
---------------	------------------

TÊN BẢN VẼ / DRAWING NAME :


MẶT BẰNG ĐIỀU HÒA KHÔNG
KHÍ CĂN HỘ B2.**.06 THÁP B

MÃ SỐ BẢN VẼ: DRAWING NUMBER	BB-HVAC-CH-B2.06-01
---------------------------------	---------------------

TỈ LỆ : 1/50

PHIÊN BẢN : 00

NGÀY / DATE : 11/05/2020

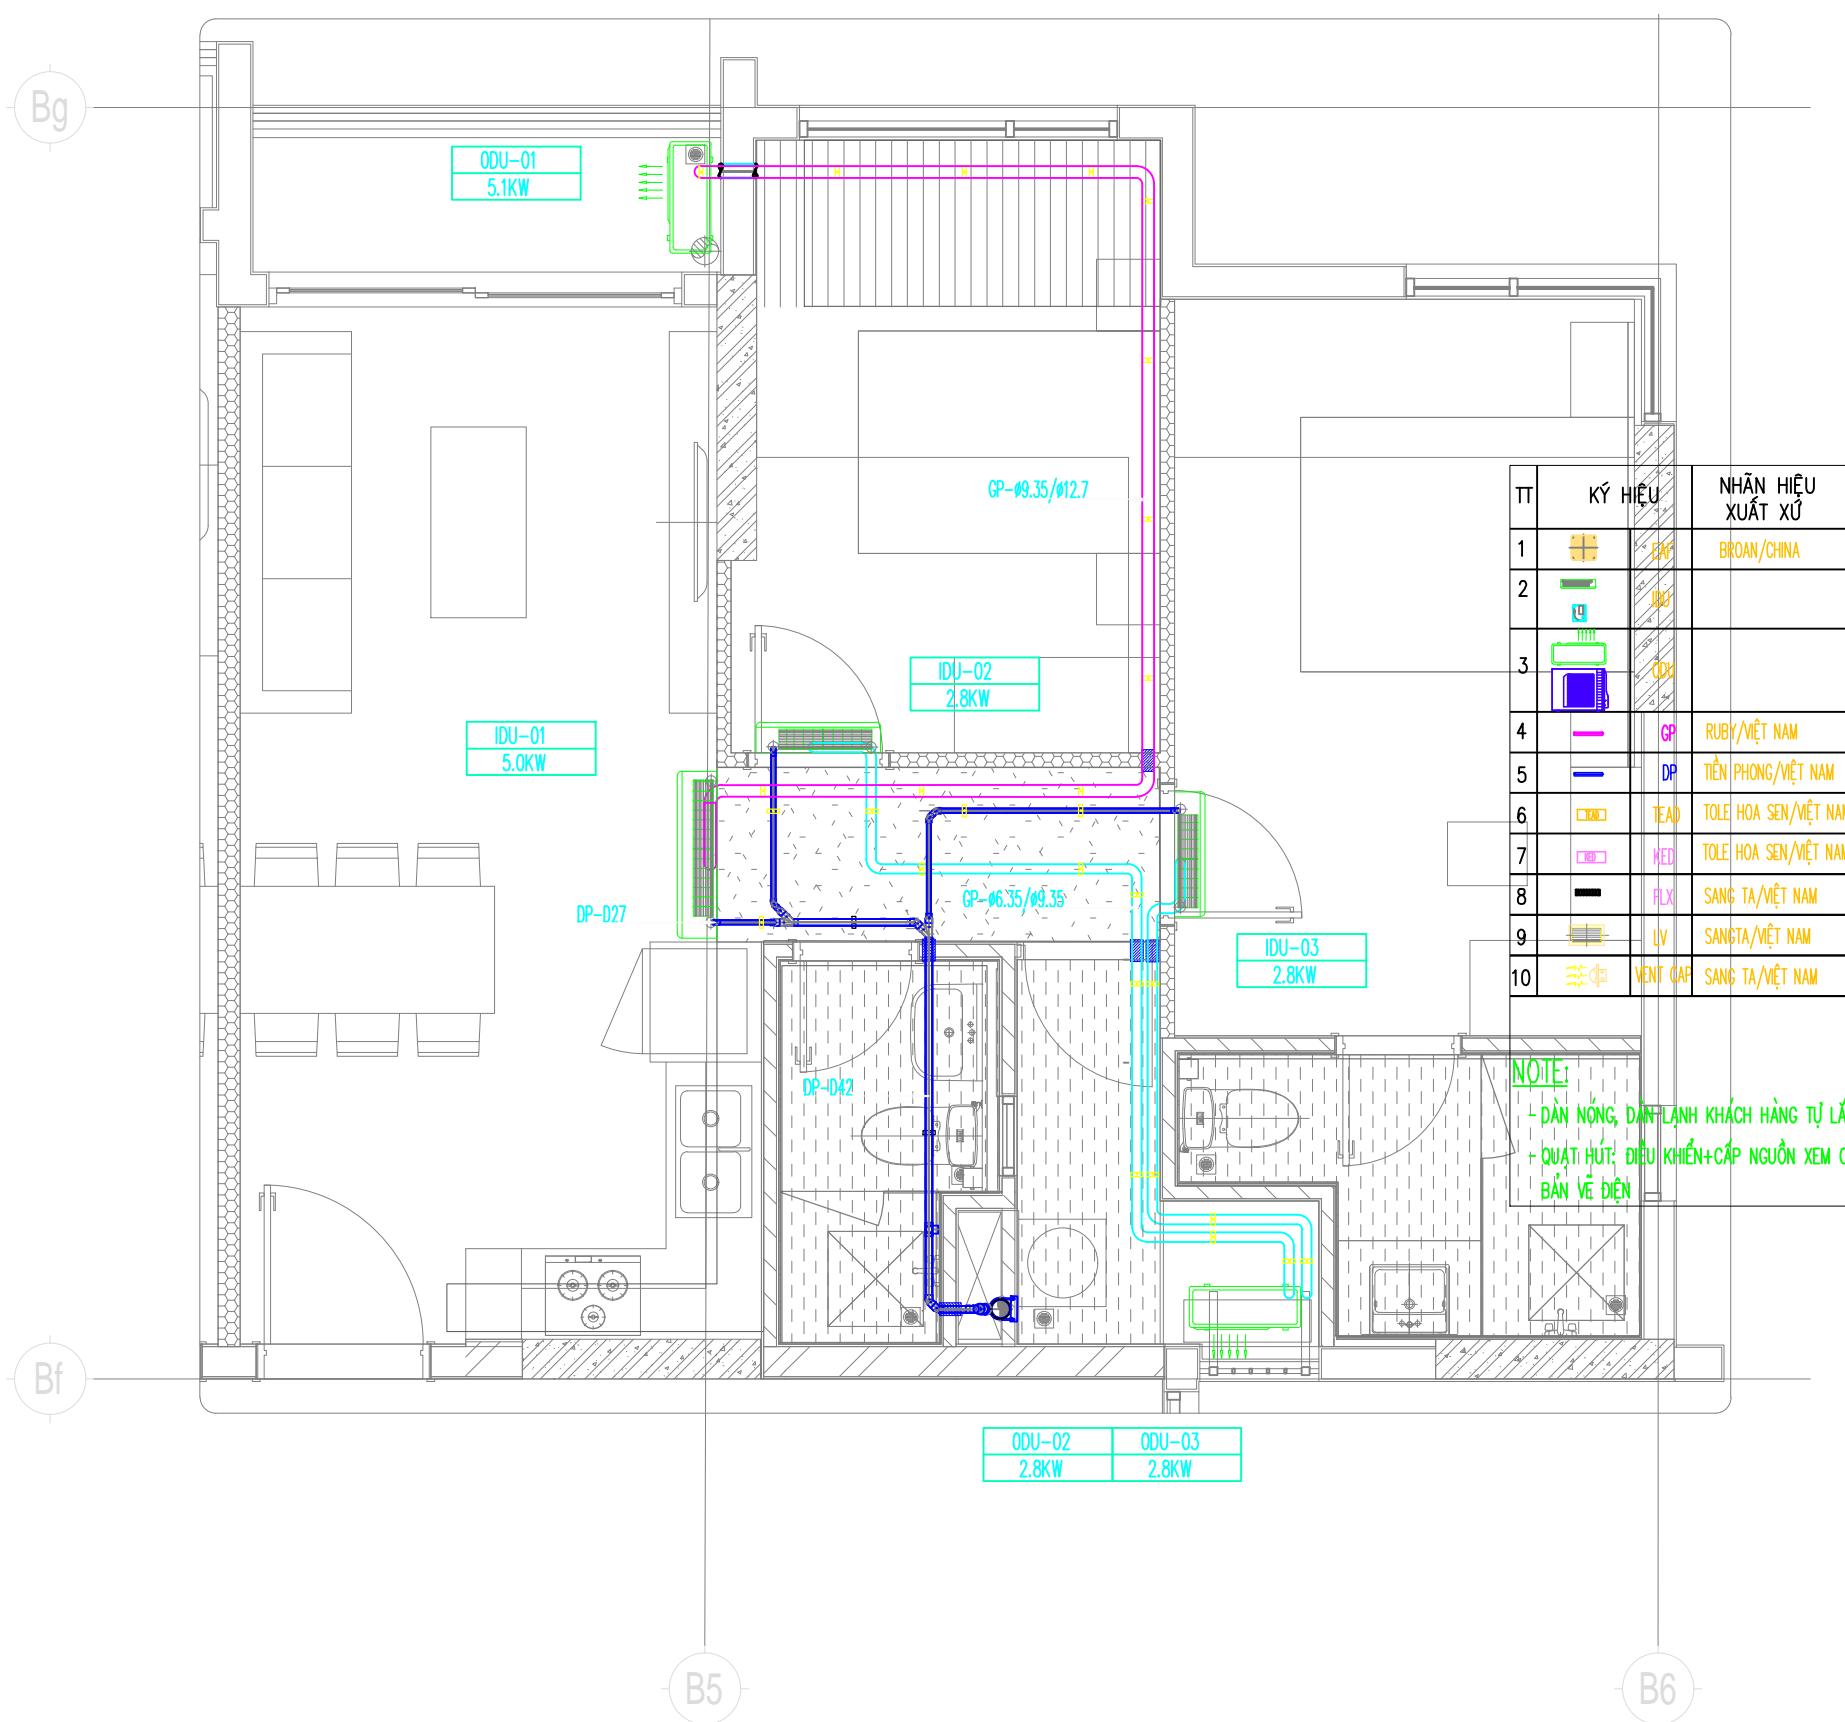

01 MẶT BẰNG HỆ THỐNG ĐIỀU HÒA KHÔNG KHÍ CĂN HỘ SỐ B2.**.06-THÁP B

TỈ LỆ: 1/50