


MẶT BẰNG VỊ TRÍ

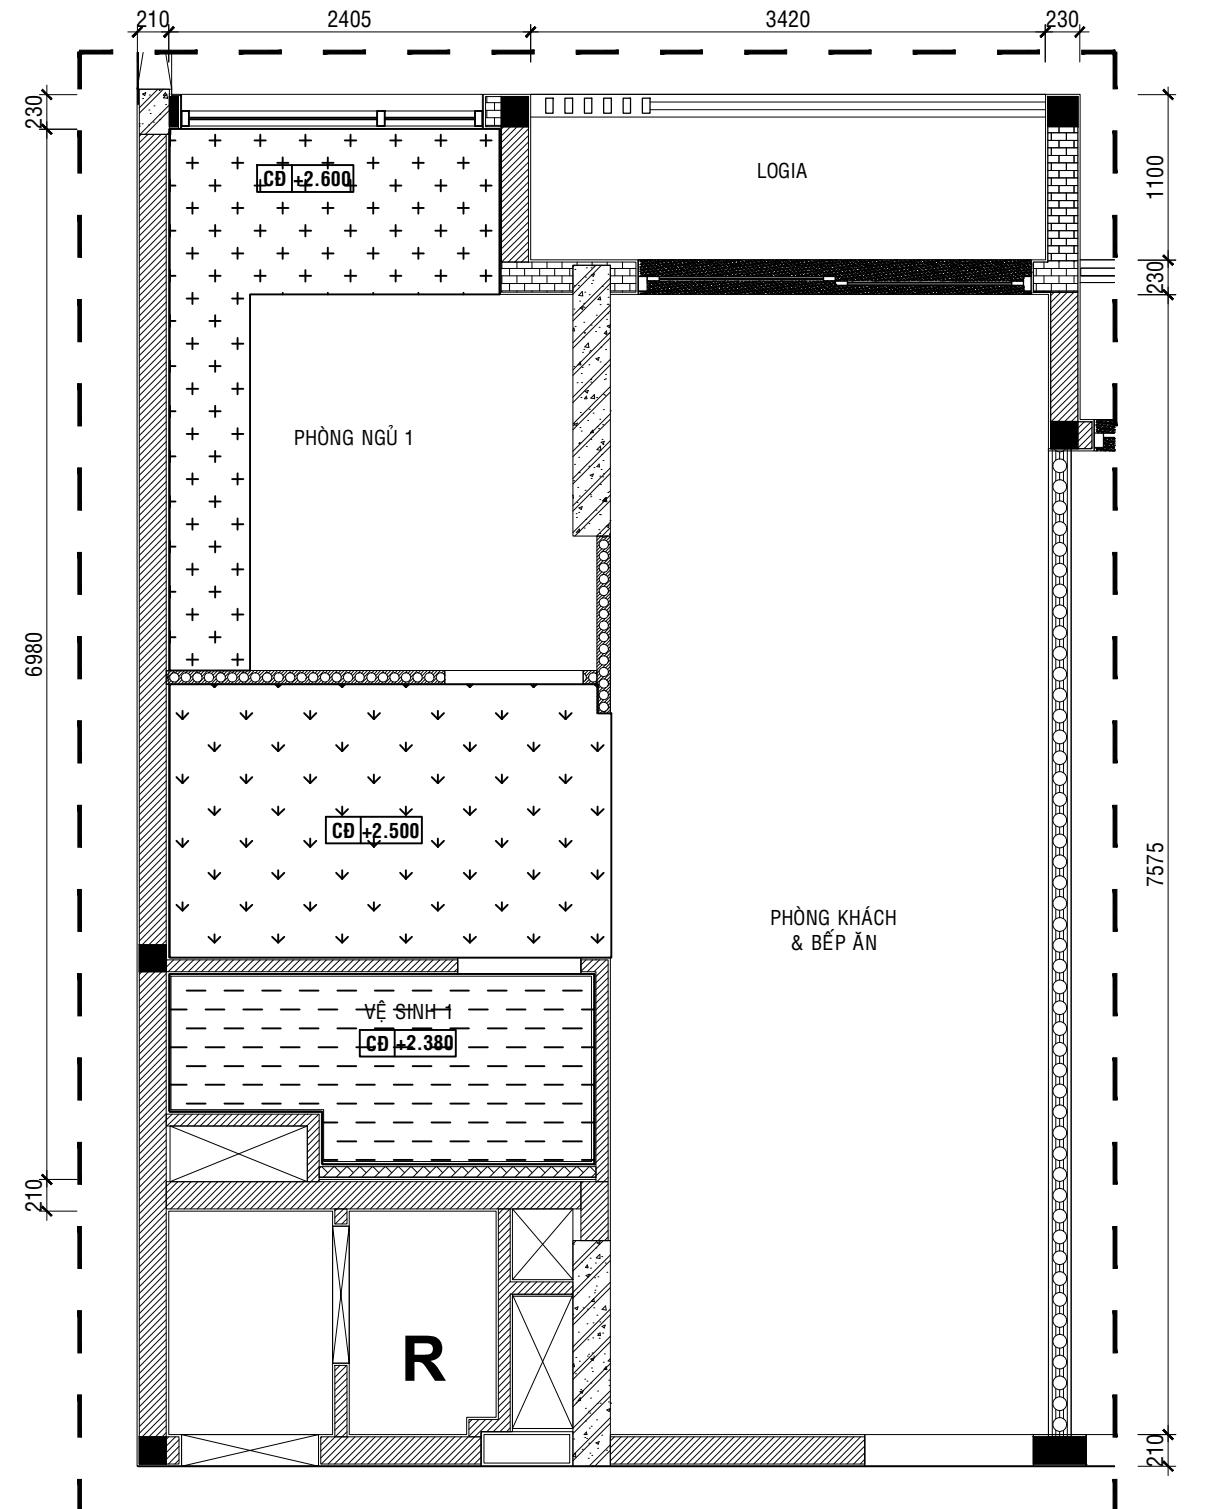

GHI CHÚ:

Những đường ống có thể nhô ra ở vị trí nào đó.

Một vài chi tiết có thể thay đổi do yêu cầu kỹ thuật.

Mã căn hộ	B2. .07
Tầng	

Ghi chú	
Trần thạch cao chống ẩm	
Trần thạch cao	
Chiều cao trần từ sàn hoàn thiện	

REV.	NỘI DUNG	NGÀY

CHỦ ĐẦU TƯ - BOLDA/INVESTOR:
CÔNG TY TNHH ĐẦU TƯ KINH DOANH BDS
SAPHIRE
ĐỊA CHỈ: SỐ 151 - 151 BIS VÕ THỊ SÁU - PHƯỜNG 6 - QUẬN 3 - TP.HCM

DUYỆT:

TƯ VẤN GIÁM SÁT:
CÔNG TY CỔ PHẦN KIỂM ĐỊNH
XÂY DỰNG SÀI GÒN 2
ĐỊA CHỈ: 25 PHẠM NGỌC THẠCH - PHƯỜNG 6 - QUẬN 3 - TP.HCM

DUYỆT:

TRẦN MINH VƯƠNG

NHÀ THẦU THI CÔNG:

CÔNG TY CỔ PHẦN XÂY DỰNG
AN PHONG

ĐỊA CHỈ: 55-57 VŨ TÔNG PHAN, KHU C, KHU ĐÔ THỊ MỚI AN PHÚ
AN KHÁNH, PHƯỜNG AN PHÚ, QUẬN 2, TP.HCM
ĐT: (08) 6281 8866 FAX: (08) 6281 8866
Email: pda@AnPhong.vn Website: www.AnPhong.vn

DUYỆT:

ĐỖ QUỐC CƯỜNG

KIỂM TRA:

ĐĂNG DUY KỶ

NGƯỜI TRIỂN KHAI:

ĐĂNG DUY KỶ

CÔNG TRÌNH:

KHU NHÀ Ở TẠI PHƯỜNG PHÚ HỮU, QUẬN 9
TP.HCM (SAPHIRE)
VỊ TRÍ: PHƯỜNG PHÚ HỮU - QUẬN 9 - TP.HCM

HÀNG MỤC:

KIẾN TRÚC

LOẠI BẢN VẼ:

BẢN VẼ HOÀN CÔNG

TÊN BẢN VẼ:

MẶT BẰNG CĂN HỘ

TỈ LỆ: _____ NGÀY: _____

KÝ HIỆU BẢN VẼ: _____