

| KÝ HIỆU / SYMBOL | SỬA ĐỔI / REVISIONS   | NGÀY / DATE  |
|------------------|---|--|
|                  |   |  |
|                  |   |  |
| LOẠI HỘ SỐ       | BẢN VẼ THI CÔNG<br>BIỆN PHÁP THI CÔNG<br>BẢN VẼ HOÀN CÔNG<br>KHÁC | <input type="checkbox"/><br><input type="checkbox"/><br><input type="checkbox"/><br><input type="checkbox"/> |

CHỦ ĐẦU TƯ / CLIENT :

CÔNG TY TNHH ĐẦU TƯ  
KINH DOANH BẤT ĐỘNG SẢN  
SAPHIRE

Phòng 1&2 Lầu 11 Saigon Centre, 67 Lê Lợi, P.Bến Nghé, Quận 1, TP. HCM  
Tel : (08) 38.208.892 - Fax : (08) 38.208.892

TƯ VẤN THIẾT KẾ / CONSULTANT :

CÔNG TY CỔ PHẦN TƯ VẤN  
KIẾN TRÚC & XÂY DỰNG TP.HCM  
( ACCCO )  
HCMC ARCHITECTURE & CONSTRUCTION CONSULTANTS JSC.  
**ACCO**  
ISO 9001:2008  
Số 98 Trần Quang Khải, P. Tân Định, Q.1 - TP.HCM  
Tel : (08) 38.484.140 - Fax : (08) 38.484.148  
Website : www.acco.com.vn  
Email : acco@hcm.vnn.vn

TƯ VẤN GIÁM SÁT / SUPERVISION CONSULTANTS :

CÔNG TY CỔ PHẦN KIỂM ĐỊNH  
XÂY DỰNG SÀI GÒN 2  
**SCQC2**  
Số 25 Phạm Ngọc Thạch, Phường 6, Quận 3, TP. HCM

TỔNG THẦU THI CÔNG / MAIN CONTRACTOR :

CÔNG TY CỔ PHẦN XÂY DỰNG  
AN PHONG  
**AP**  
55-57 Vũ Tông Phan, Khu C, Khu đô thị mới An Phú An Khánh  
Phường An Phú, Quận 2, TP. HCM  
Tel : (028) 62818866 Fax : (028) 62818867  
Email: pda@AnPhong.vn Website: www.AnPhong.vn

VÕ THÀNH NGHĨA

NHÀ THẦU CƠ ĐIỆN / M&E CONTRACTOR :

CÔNG TY CỔ PHẦN XÂY DỰNG  
AN PHONG  
**AP**  
55-57 Vũ Tông Phan, Khu C, Khu đô thị mới An Phú An Khánh  
Phường An Phú, Quận 2, TP. HCM  
Tel : (028) 62818866 Fax : (028) 62818867  
Email: pda@AnPhong.vn Website: www.AnPhong.vn

DỰ ÁN / PROJECT :

KHU NHÀ Ở CAO TẦNG  
CÔNG TY SAPHIRE

Phường Phú Hữu, Quận 9, TP. HCM


HÀNG MỤC ITEM THI CÔNG CƠ ĐIỆN

TÊN BẢN VẼ / DRAWING NAME :

MẶT BẰNG ĐIỀU HÒA KHÔNG  
KHÍ CĂN HỘ B2.\*\*.08 THÁP B

MÃ SỐ BẢN VẼ:  
DRAWING NUMBER: BB-HVAC-CH-B2.08-01

TỈ LỆ : 1/50 PHÉP BẢN : 00 NGÀY / DATE : 11/05/2020  
SCALE VERSION

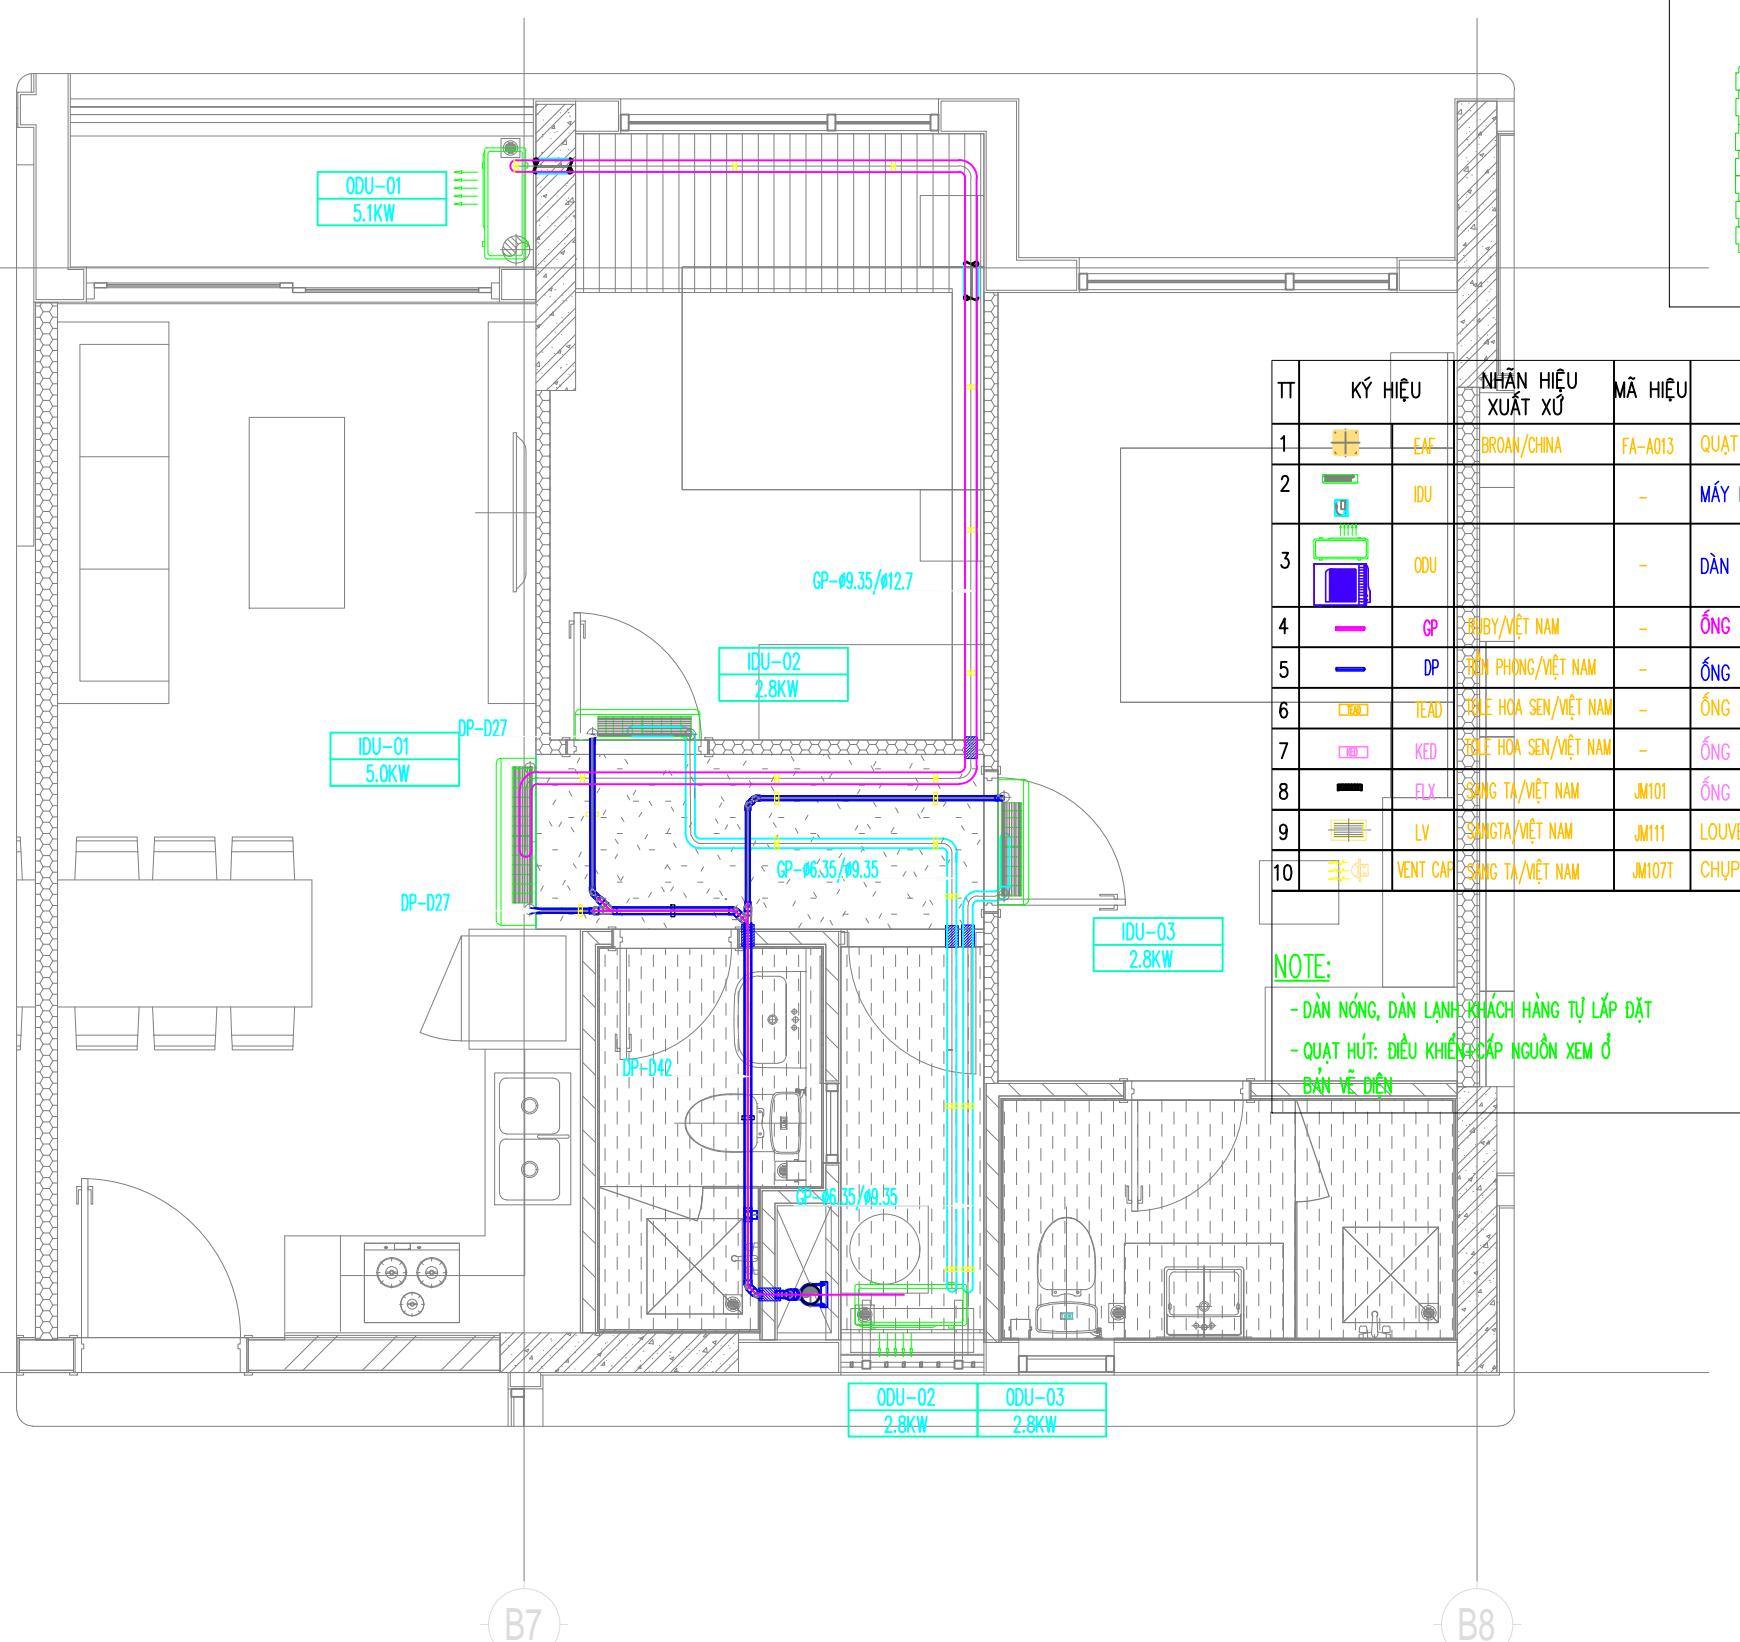

01 MẶT BẰNG HỆ THỐNG ĐIỀU HÒA KHÔNG KHÍ CĂN HỘ SỐ B2.\*\*.08-THÁP B

TỈ LỆ: 1/50